



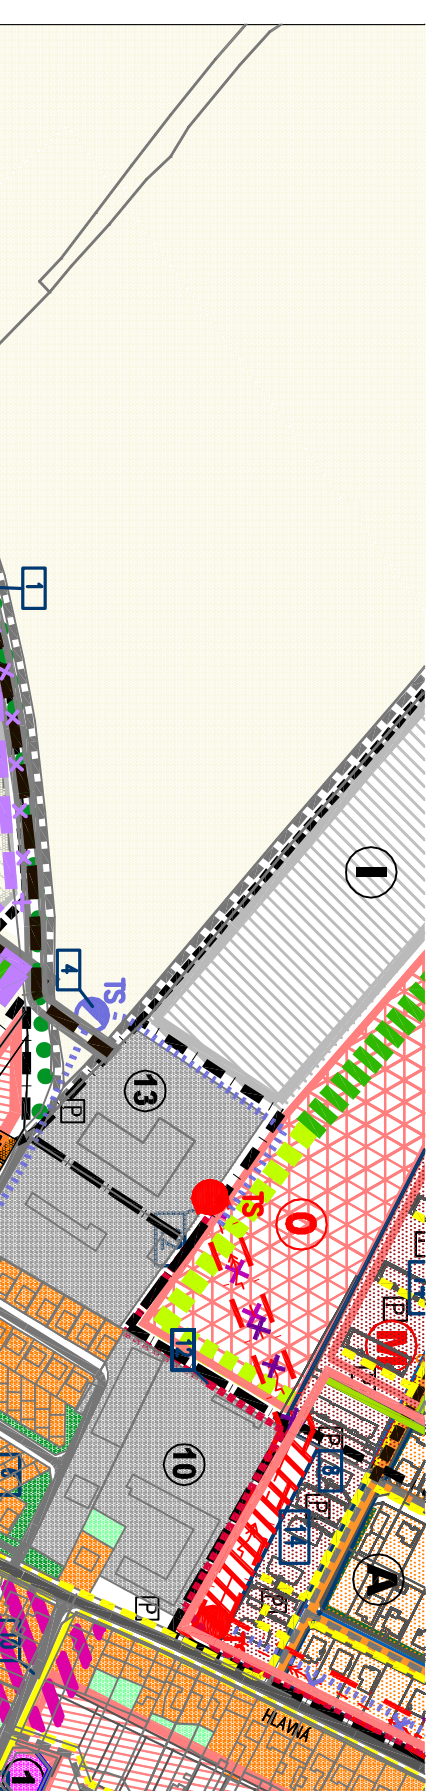

- ## LEGENDA OBJEKTŮ:
- | | | | |
|----|---------------------------|----|---------------------------------|
| 1 | – OBECNÝ ÚRAD | 10 | – MANOMER SK, a.s. |
| 2 | – MAKUPNÉ STŘEDISKO | 11 | – ČISTIČKA ODPAD. VŮD |
| 3 | – MATERSKÁ ŠKOLA | 12 | – POHOŠTNISTVO |
| 4 | – ZÁKLADNÁ ŠKOLA | 13 | – PARTNERS s.r.o. |
| 5 | – KOSTOL | 14 | – KULTURNÝ DOM |
| 6 | – KAŠTEL | 15 | – DOM SMŮTKU, CINTORIN |
| 7 | – FUTBALOVÉ HRISKO | 16 | – BUDOVA NEFUNKČNÉHO MLÝNU |
| 8 | – ŠHR – ZÁVOD KOPIANIČIAR | 17 | – PRÍSTAVBA SOCHA SV. VENDELINA |
| 9 | – STAVEBNINÝ | 18 | – ZVONICA |
| 22 | – TELOVŮČNICA | 19 | – CHRÁNENÝ AREÁL – PARK |
| | | 20 | – VÝROBA |
| | | 21 | – KAPNÝ |

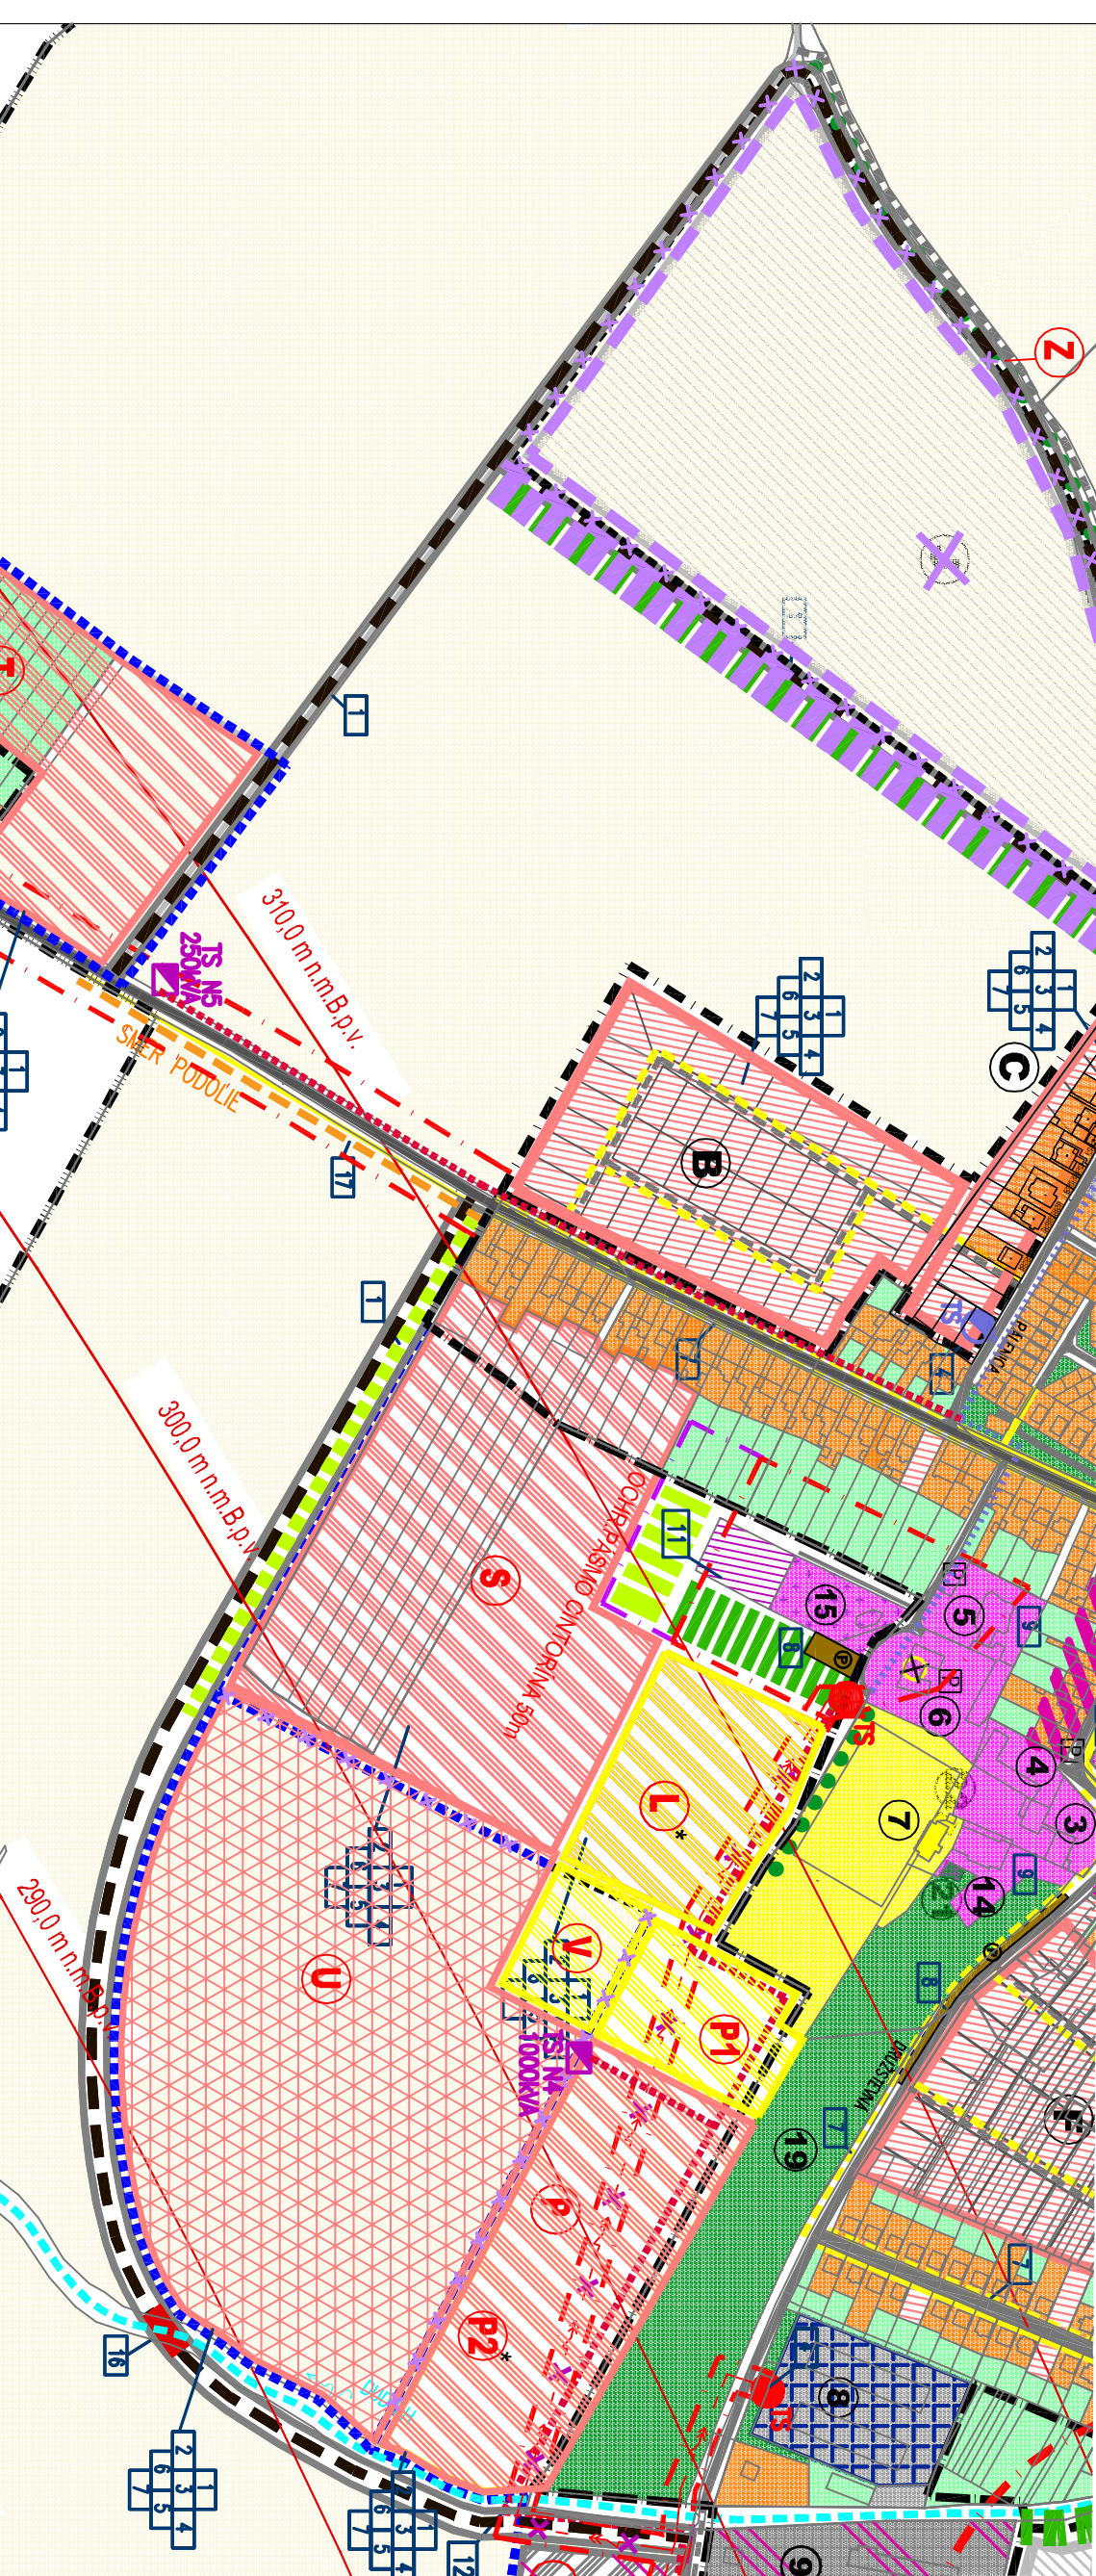

- | LEGENDA | | Zao č.1,2 |
|---------|-------|--|
| STAV | NÁVRH | |
| | | – ÚZEMIE OBÝTNÉ – RODINNÉ DOMY |
| | | – ÚZEMIE OBÝTNÉ – BYTOVÉ DOMY |
| | | – ÚZEMIE ZMIEŠANÉ BYVANIE A OBČ. VYBAVENOSŤ |
| | | – ÚZEMIE OBČ. VYBAVENOSTI |
| | | – ÚZEMIE VÝROBNÉ – POĽNOHOSPODARSTVO |
| | | – ÚZEMIE VÝROBNÉ – PRIEMYSEL |
| | | – ÚZEMIE REKREAČNÉ |
| | | – ÚZEMIE OBČ. VYBAVENOSTI – CINTORIN |
| | | – VEREJNÁ ZELEN' |
| | | – SÚKROMNÁ ZELEN' – SADY, ZAHRADY |
| | | – LINOVÁ ZELEN' |
| | | – OCHRANNÁ BARIEROVÁ ZELEN' |
| | | – LESNÝ PORAST |
| | | – ORNÁ PÔDA |
| | | – ZBERNÁ KOMUNIKÁCIA II. A III. TRIEDY |
| | | – Miestna komunikačná sieť |
| | | – PEŠIA KOMUNIKÁCIA |
| | | – PARKOVISKO |
| | | – TRAFOSTANICA |
| | | – EL. VEDENIE 22kV – VZDUŠNÉ / PODZEMNÉ |
| | | – ÚZEMNENIE VZDUŠNÉHO VEDENIA 22kV |
| | | – EL. VEDENIE 2x110kV – VZDUŠNÉ |
| | | – PRÍSTIŠNÁ KAPLINKA, SOCHA |
| | | – VODNÝ TOK, VODNÁ PLOCHA |
| | | – VYŠCHNUTÝ VODNÝ TOK |
| | | – OCHRANNÉ PÁSMA VŠETKÝCH DRUHOV |
| | | – HRANICA ZASTAV. ÚZEMIA OBCE K 1.1.1990 |
| | | – JESTVUJÚCA HR. ZASTAVANÉHO ÚZEMIA / ROZŠIŘENIE |
| | | – HRANICA KATASTRÁ |
| | | – ROZVOJOVÉ LOKALITY |
| | | – OBECNÉ KOMPOSTOVNÍSKO A ZBERNÝ DVOR |
| | | – OCHR. PÁSMA KUŽELOVEJ ROVINY – LETISKA PIEŠŤAN |
| | | – OCHRANNÝ ODVODŇOVACÍ RIGOL |
| | | – VÝPROJEKTOVANÁ TRAFOSTANICA |
| | | – ZRUŠENIE VÝPROJEKTOVANEJ TRAFOSTANICE |

- ÚPN OBCE**

ČASŤKOVCE


od č. 3 - NÁVRH


 - ÚZEMIE ZMIEŠANÉ OBYTNÉ – RODINNÉ A BYTOVÉ
 - CYKLOTURISTICKÝ CHODNÍK
 - ZRÚŠENIE NAVRHovANEJ HRANICE Z.Ú.
 - ZRÚŠENIE NAVRHovANEJ LOKALITY J
 - NOVÁ PARCELIZÁCIA
 - ZRÚŠENIE LINIOVÝCH PRVKOV

TRAFOSTANICA KIOSKOVÁ

ZOZNAM VEREJNOPROSPEŠNÝCH STAVOV

 - 1 - ROZŠIŘENIE SIETE MiestNYch KOMUNIKÁCIÍ
 - 2 - ROZŠIŘENIE SIETE VEEAJ.VODOVODU
 - 3 - ROZŠIŘENIE SIETE VEREJ.NHO VODU
 - 4 - ROZŠIŘENIE SIETE EL.VEDENIA S VYBUDOVANÍM NOvÝch A ROZŠIŘENÍM EXISTUJÚCICH TS
 - 5 - ROZŠIŘENIE SIETE TELEFONNEHO VEDENIA
 - 6 - DOBUDOVANIE VEREJNEJ KANALIZÁCIE
 - 7 - VYBUDOVANIE PEŠÍCh KOMUNK. V OBci A RozVOJ.LOk.
 - 8 - VYBUDOVANIE VEREJ.NÝCh ODSTAVNÝCh PARKOVISK
 - 9 - ÚPRAVA VEREJ.NÝCh PlÓCh V CENTRE OBCE
 - 10 - REKONšTRUKCIA MIESTNyCh KOMUNIKÁCIÍ
 - 11 - ROZŠIŘENIE CINTORIA
 - 12 - PRELÔŽKA VzdúŠNEHO VEDENIA DO ZEMLJE
 - 13 - VYBUDOVANIE OBEC.KOMPOSTOVNISKA A ZBERNÉHO DVORA
 - 14 - VYSTAUBA OBEC.NÝCh BTVOVÝCh DOMOV
 - 15 - VYSTAUBA OCHRANNýCh ODVODNOVACÍCh RIGOLOV
 - 16 - VYBUDOVANIE CESTNÉHO MOSTA
 - 17 - VYBUDOVANIE CYKLOTURISTICKÉHO ChODNIKA

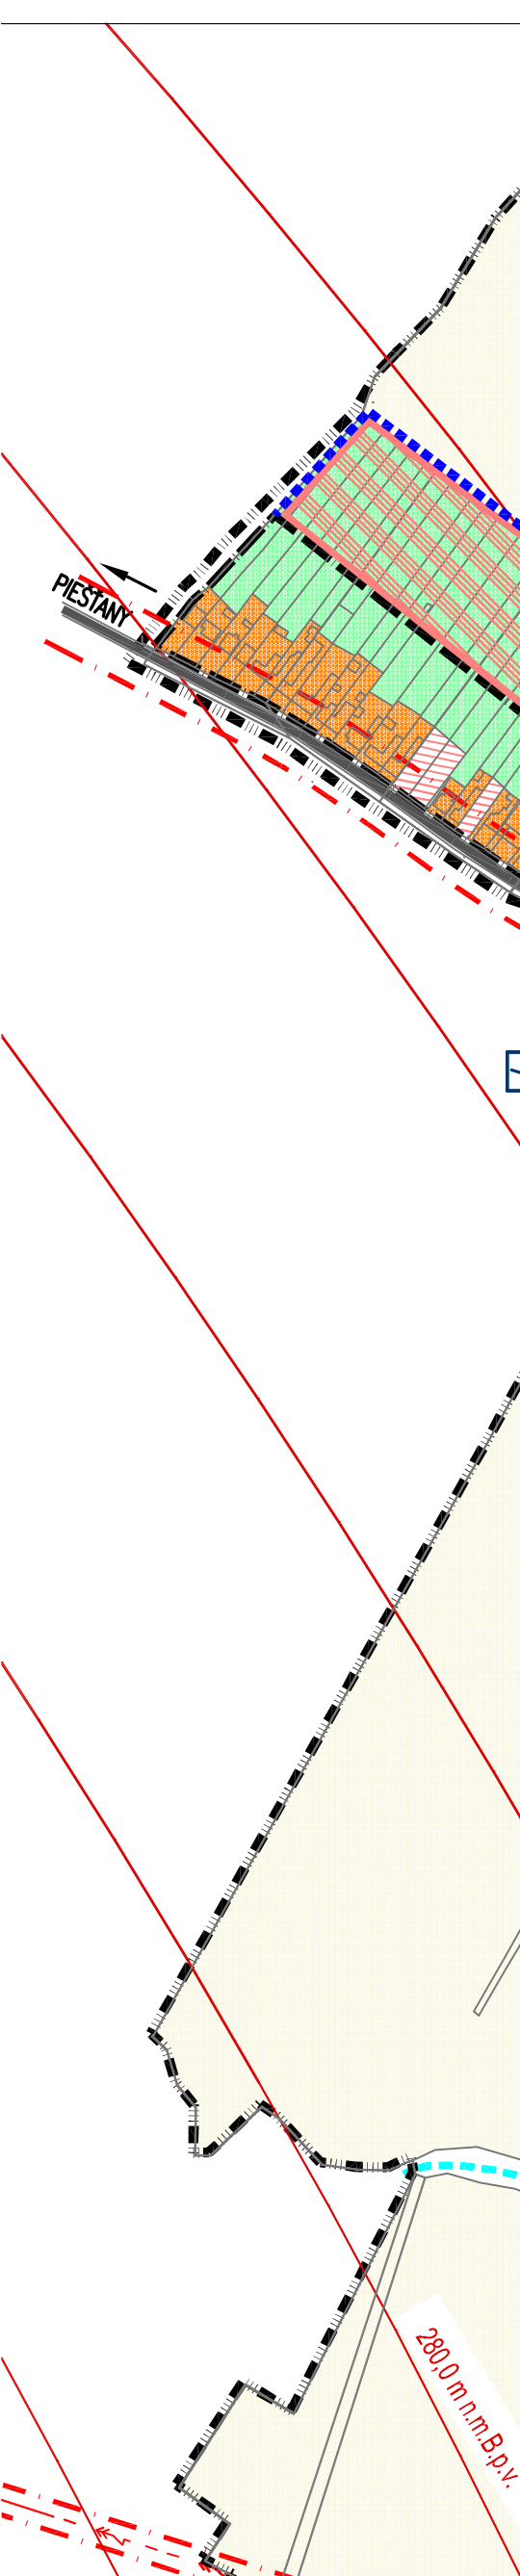

 	
ZMENY A DOPLNKY č.3/2019 K ÚPN OBCE ČASTKOVCE	
OBSTAVAJATEL: OBEC ČASTKOVCE	
SPRACOVATEL: ING. ARCH. R. KOČAUDA	
ING.ARCH. M.KOČAUDOVA,	
ING.L.ĐURAČKOVA	
KRAJ: TREŇANSKÝ FORMÁT: 3 A4	
OKRES: NOVÉ M./VAH. STUPEŇ: PROJEKT	
MIERKA: 1:5 000 DATUM: 06/2019	
	
	
K2 ART S.T.O.	
Obč. 6. 949 01 Krško tel.: 051 779 581 mob.: 0911 - 779 581 K2.sk@skofm.gov.si	
	
3	