



ZMENY A DOPLNKY č.3/2019
K ÚPN OBCE
ČASTKOVCE

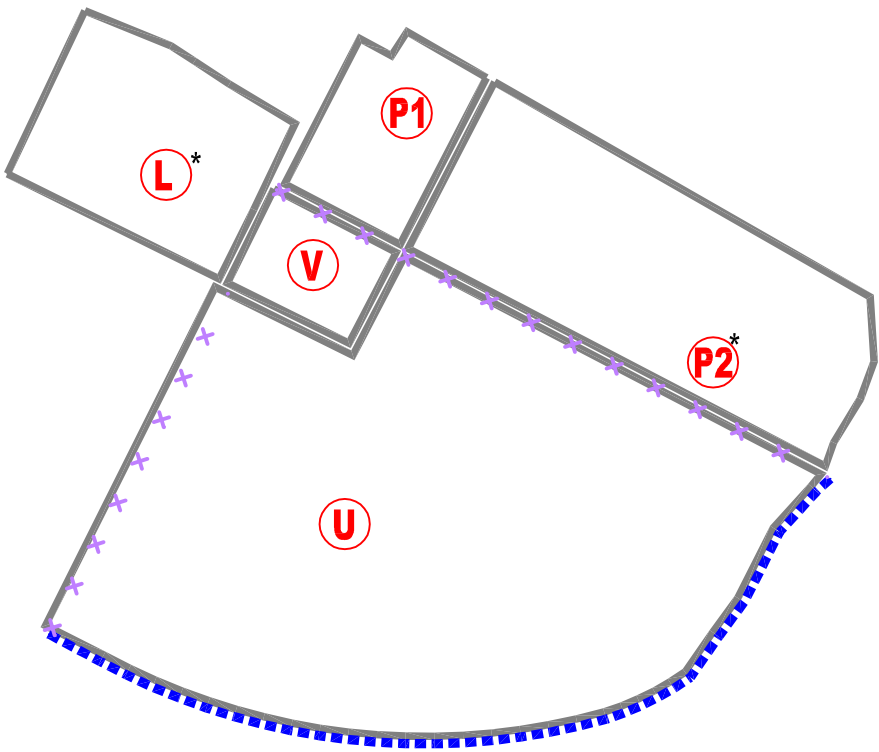

LEGENDA


STAV NÁVRH ZoDč.3

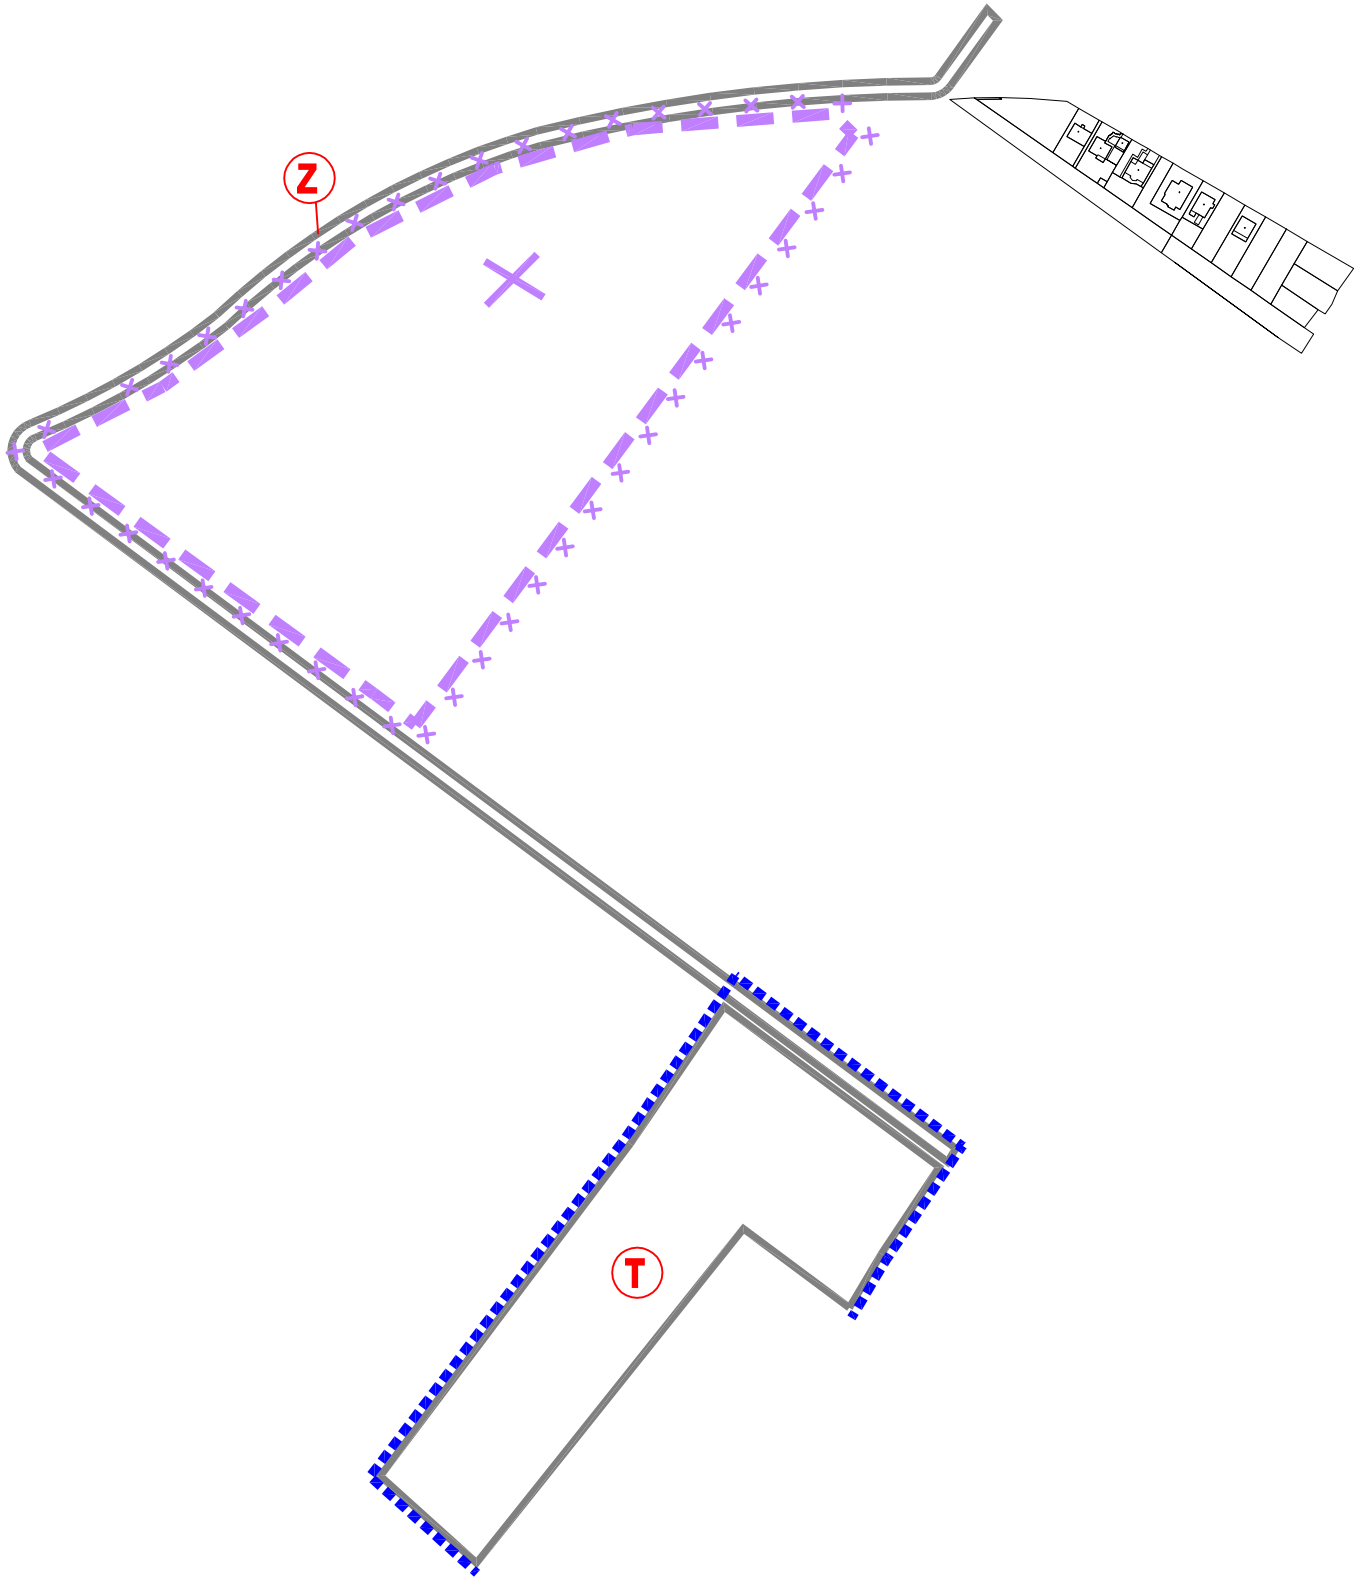

- ROZSÍRENA HRAN.ZASTAV.ÚZEMIA K R.2002/ROZSÍRENIE
- HRANICA KATASTRA
- ROZVOJOVÉ LOKALITY
- ZRUŠENIE NAVRHOVANEJ HRANICE Z.Ú
- ZRUŠENIE NAVRHOVANEJ LOKALITY J
- NOVÁ PARCELIZÁCIA

* V LOKALITE L A P2 DOCHÁDZA K ZMENE NAVRHOVANÉHO FUNKČNÉHO VYUŽITIA

SPRACOVANÉ NA PODKLADE ÚZEMNÉHO PLÁNU VRÁTANE
SCHVÁLENÝCH ZMIEN A DOPLNKOV Č.1/2011 A Č.2/2017

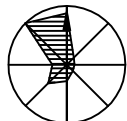	ZMENY A DOPLNKY č.3/2019		K2ART s.r.o. Dlhá 16, 949 01 Nitro mob.: 0908 – 778761 mob.: 0911 – 778761 k2.art.sro@gmail.com
	K ÚPN OBCE		
	ČASTKOVCE		
	OBSTARÁVATEL: OBEC ČASTKOVCE		
	SPRACOVATEL: ING. ARCH. R. KOČAJDA		
ING.ARCH. M.KOČAJDOVÁ,			
ING.L.ĎURAČKOVÁ			
KRAJ: TRENČIANSKY	FORMÁT: 3A4		
OKRES: NOVÉ M./VÁH.	STUPEŇ: PROJEKT		
MIERKA: 1:5000	DÁTUM: 06/2019		
NÁZOV VÝKRESU :			
PLYNOFIKÁCIA		6	