


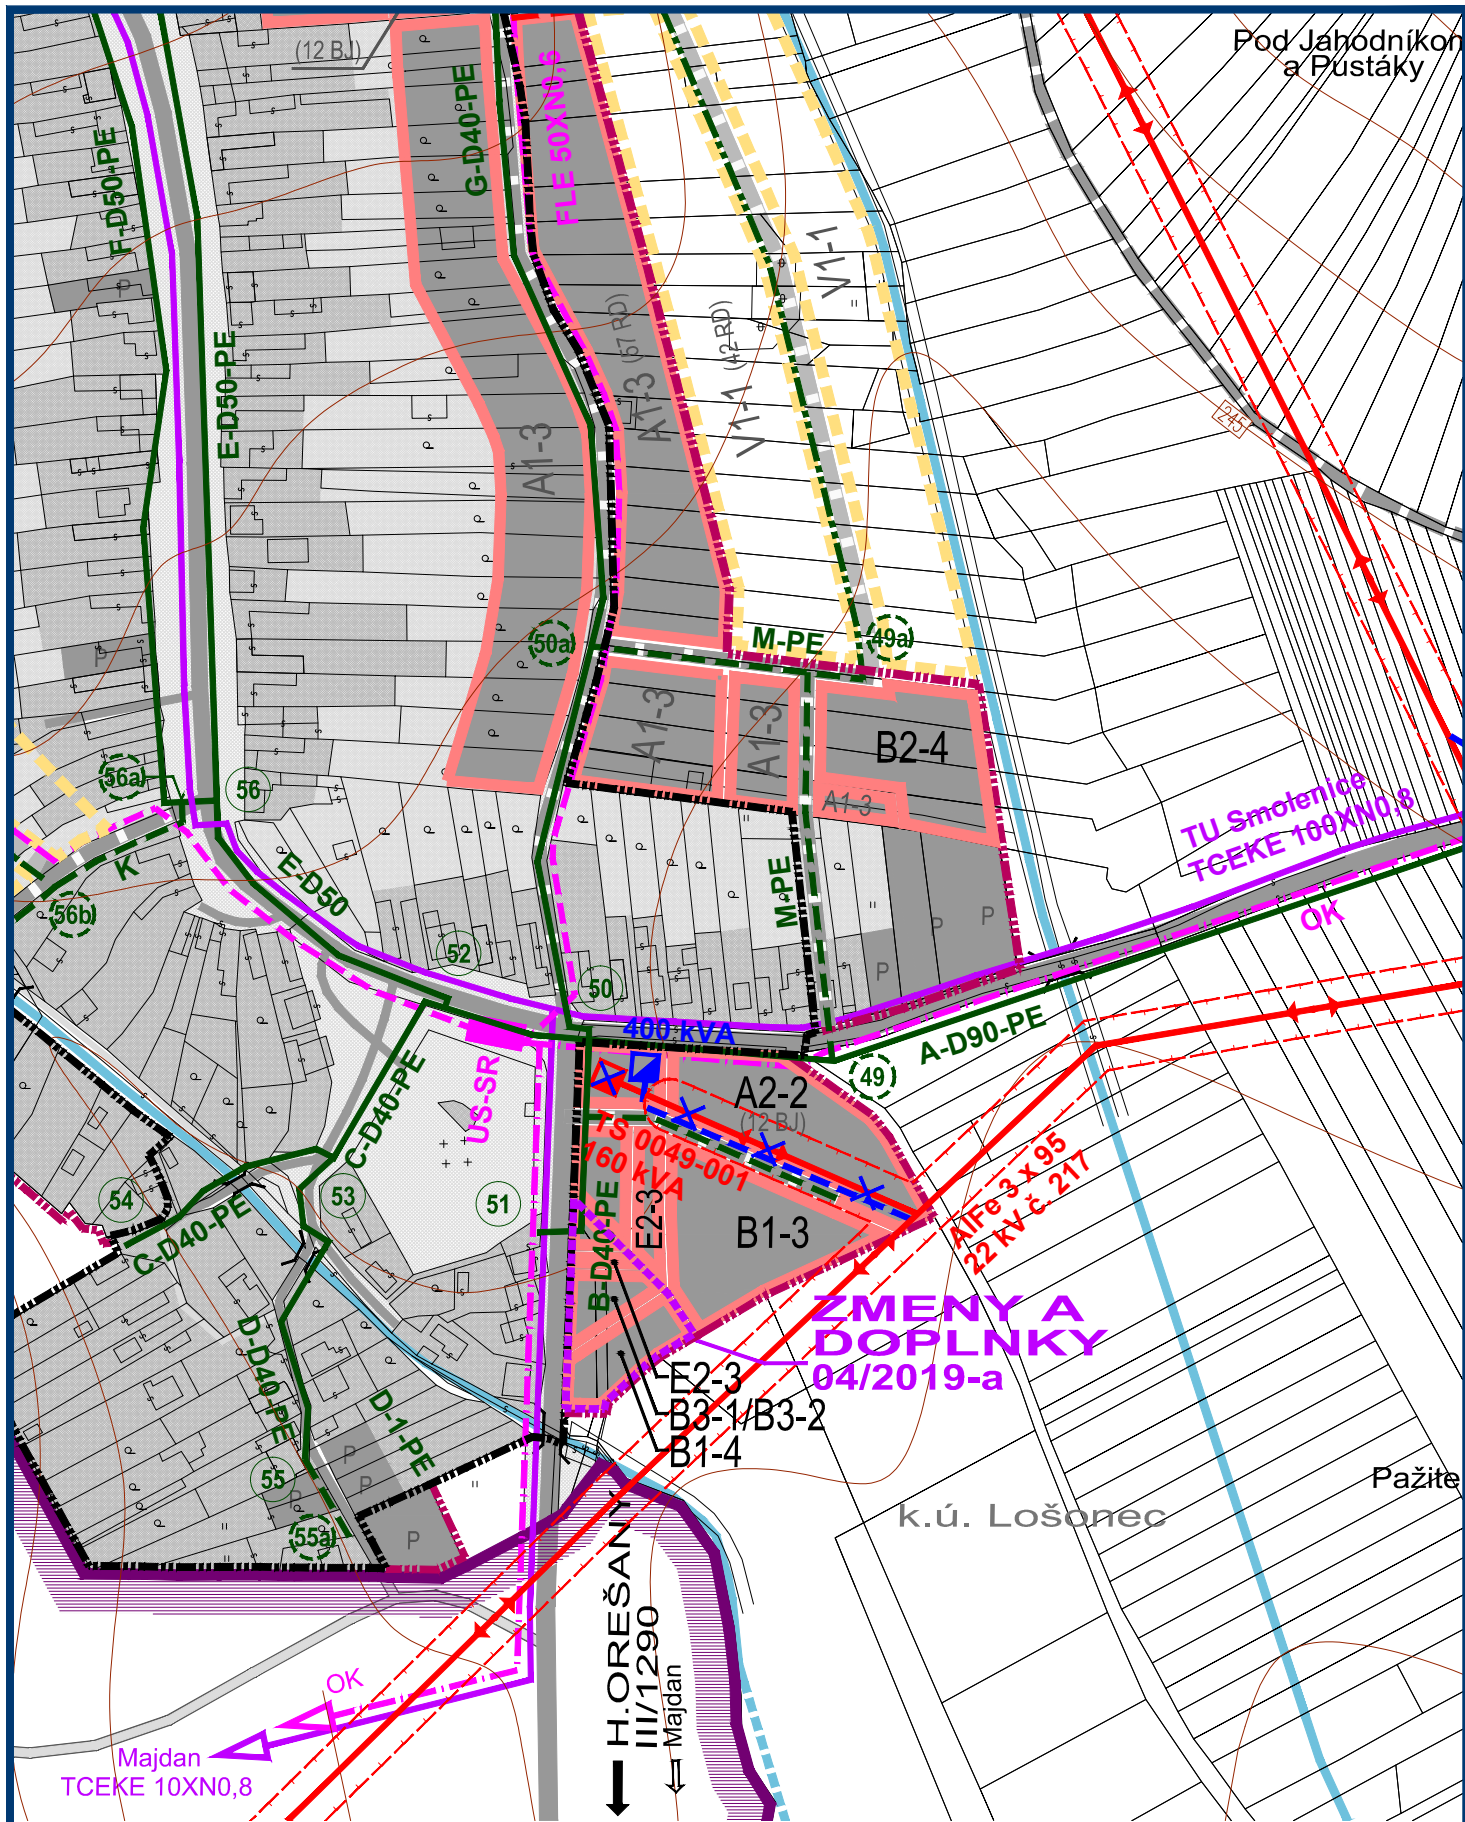


ZMENY A DOPLNKY 04/2019 - NÁVRH SEA
ÚZEMNÝ PLÁN OBCE

LOŠONEC

VÝKRES RIŠENIA VEREJNÉHO
TECHNICKÉHO VYBAVENIA
ENERGETIKA A TELEKOMUNIKÁCIE

OBJEDNÁVATEĽ: OBEC LOŠONEC
SPRACOVATEĽ: ING. ARCH. EVA KRUPOVÁ
SPRACOVANÉ: JÚN, 2019

M 1 : 2 880

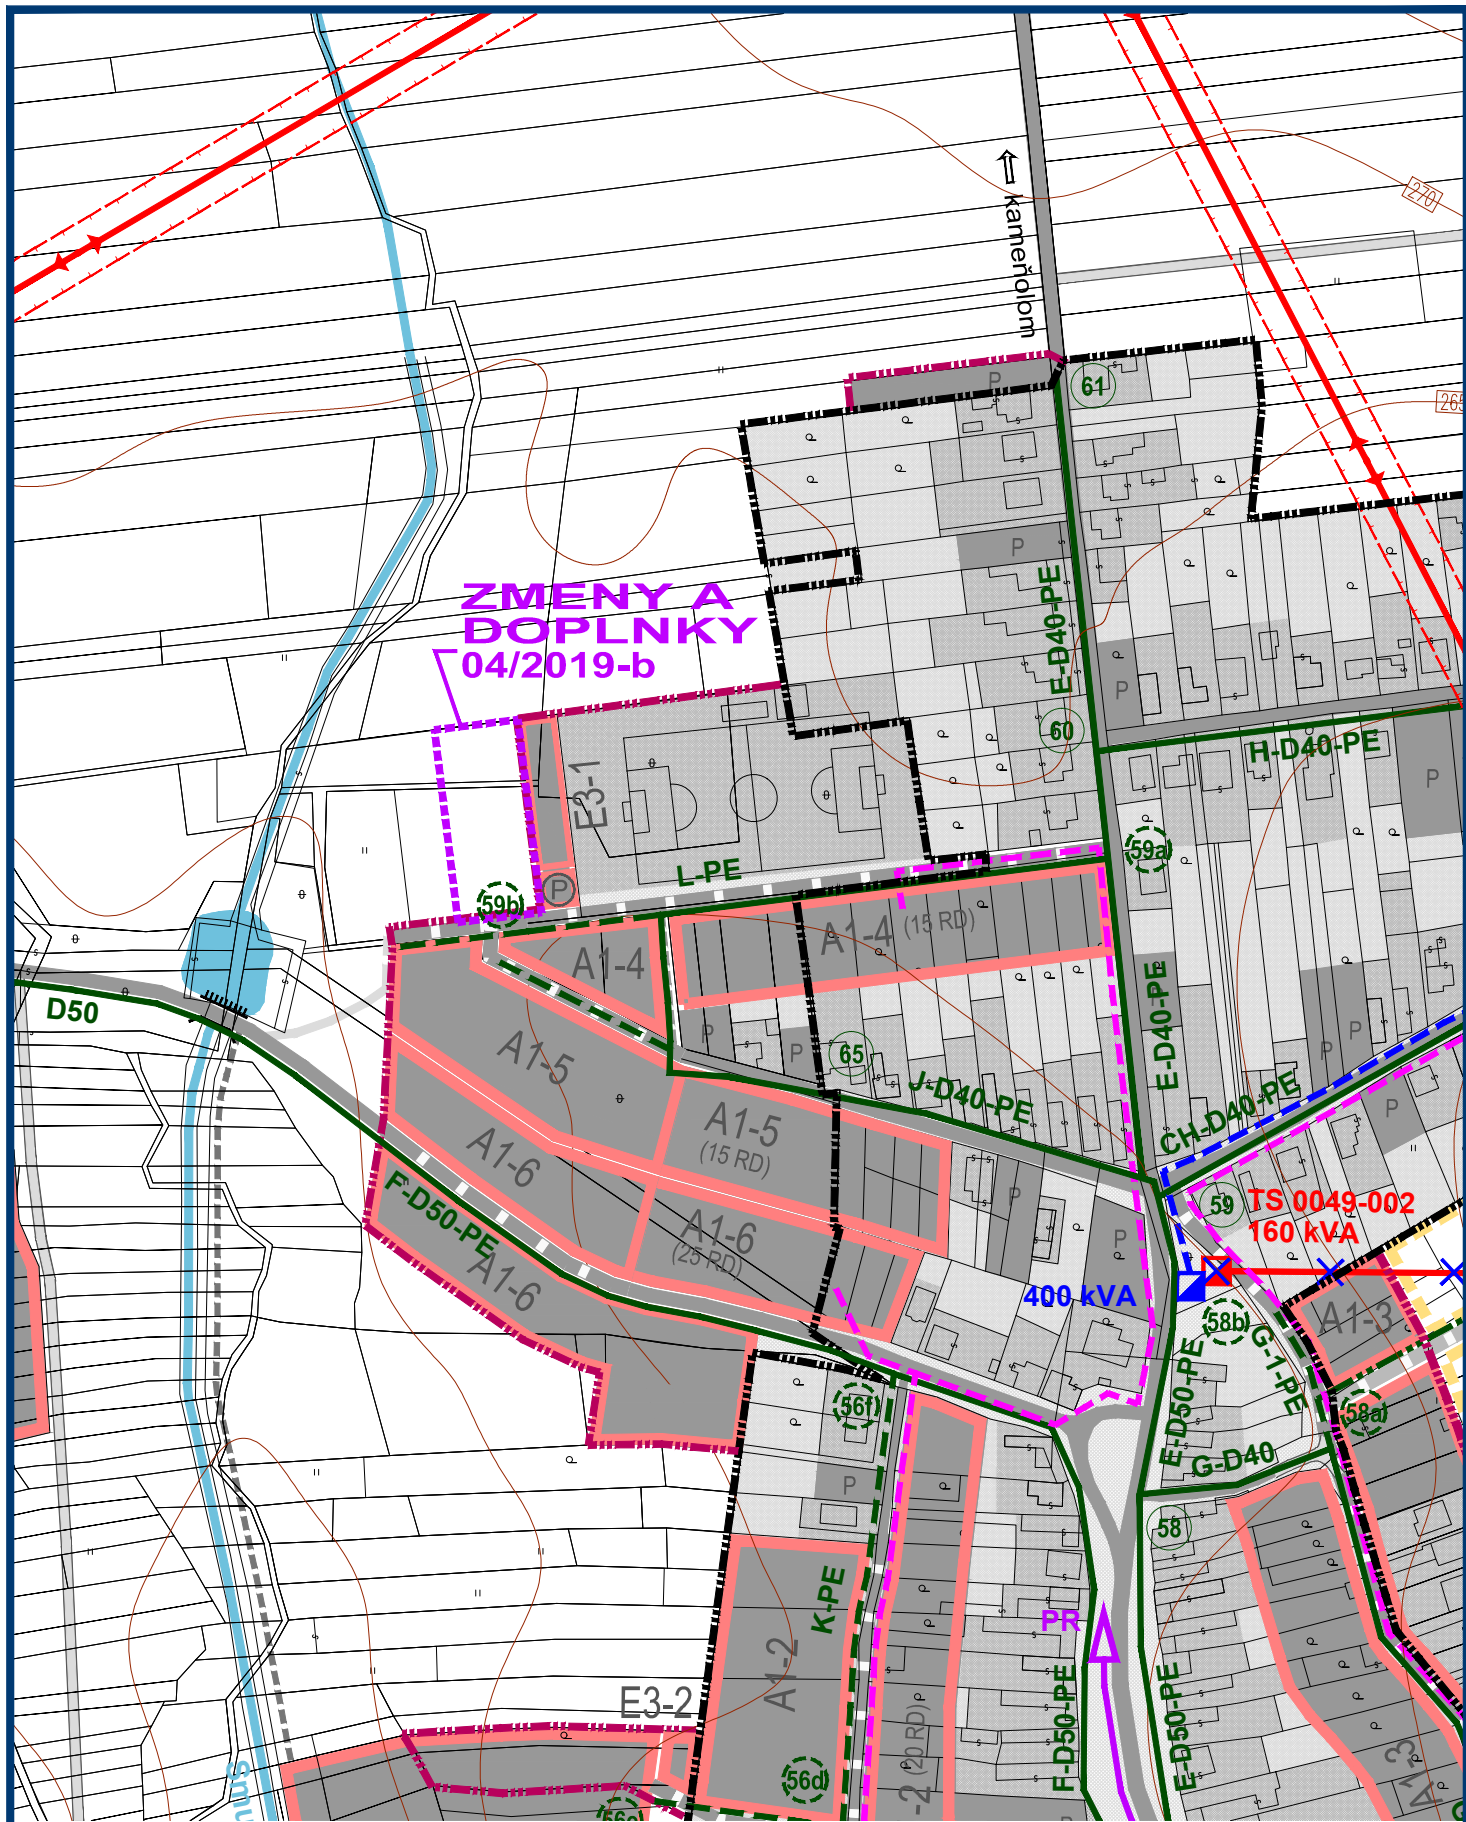

ZMENY A DOPLNKY 04/2019 - NÁVRH SEA
ÚZEMNÝ PLÁN OBCE

LOŠONEC

VÝKRES RIŠENIA VEREJNÉHO
TECHNICKÉHO VYBAVENIA
ENERGETIKA A TELEKOMUNIKÁCIE

OBJEDNÁVATEĽ: OBEC LOŠONEC
SPRACOVATEĽ: ING. ARCH. EVA KRUPOVÁ
SPRACOVANÉ: JÚN, 2019

M 1 : 2 880

LEGENDA			ZMENY A DOPLNKY 04/2019	
STAV	NÁVRH	VÝHLAD	NÁVRH	
				HRANICA KATASTRÁLNEHO ÚZEMIA
				HRANICA KATASTRÁLNEHO ÚZEMIA SUSEDNÝCH OBCÍ
				HRANICA ZASTAVANÉHO ÚZEMIA
				HRANICA ROZVOJOVÝCH LOKALÍT
				OZNAČENIE ROZVOJOVÝCH LOKALÍT
				FUNKČNÉ PLOCHY
				CESTY, MIESTNE A ÚČELOVÉ KOMUNIKÁCIE
				SMEROVANIE CIEST
				VZDUŠNÉ VEDENIE VYSOKÉHO NAPÄTIA 22 kV
				TRAFOSTANICA
				TRAFOSTANICA - URČENÁ NA DEMONTÁŽ
				VZDUŠNÉ VEDENIE VYSOKÉHO NAPÄTIA 22 kV - URČENÉ NA DEMONTÁŽ
				TRAFOSTANICA KIOSKOVÁ 22/0,4 kV
				HRANICA OCHRANNÉHO PÁSMA VZDUŠNÉHO VEDENIA EL. ENERGIE
				STL PLYNOVOD
				UZLOVÝ BOD PLYNOVODU
				TELEFÓNNY KÁBEL METALICKÝ
				OPTICKÝ KÁBEL
				ROZHLASOVÁ ÚSTREDŇA
				UZOL SLUŽIEB (DOČASNE NAPR. SIEŤOVÝ ROZVÁDZAČ)

ZMENY A DOPLNKY 04/2019 - NÁVRH SEA
ÚZEMNÝ PLÁN OBCE

LOŠONEC

VÝKRES RIŠENIA VEREJNÉHO
TECHNICKÉHO VYBAVENIA
ENERGETIKA A TELEKOMUNIKÁCIE

OBJEDNÁVATEĽ: OBEC LOŠONEC
SPRACOVATEĽ: ING. ARCH. EVA KRUPOVÁ
SPRACOVANÉ: JÚN, 2019

M 1 : 2 880