


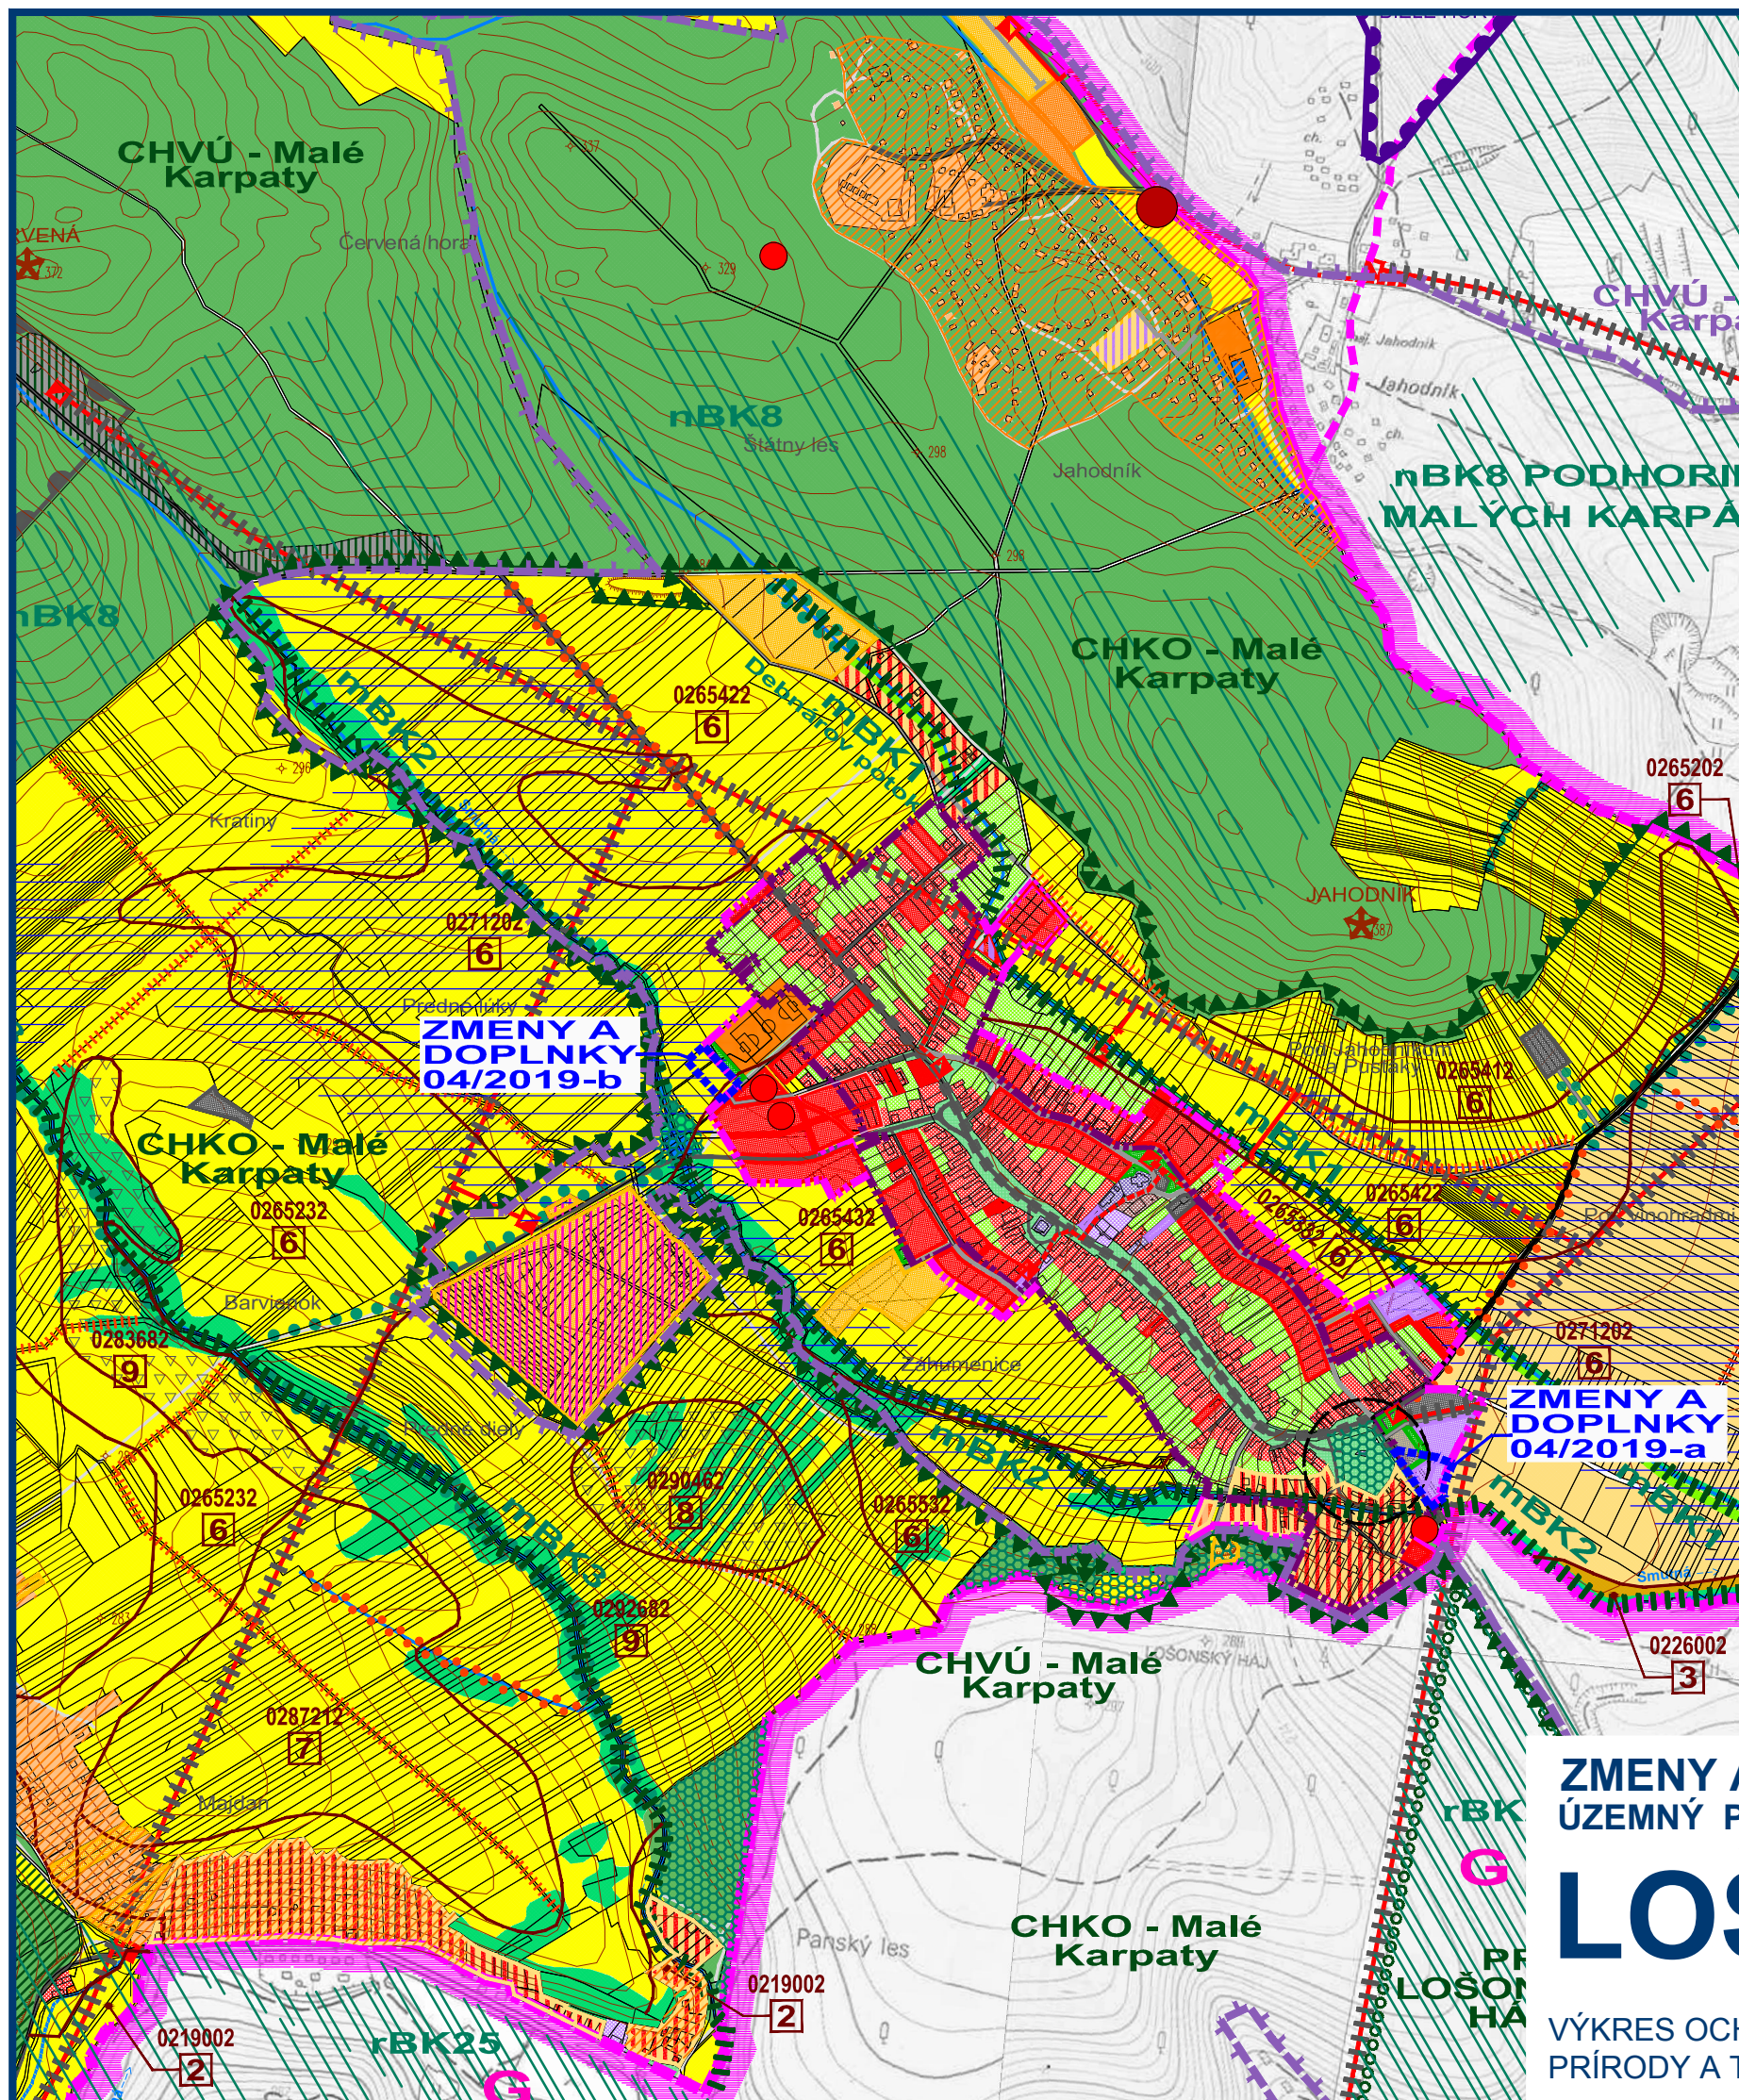

FUNKČNÉ VYUŽITIE ÚZEMIA :

STAV	NÁVRH	
		HRANICA KATASTRÁLNEHO ÚZEMIA
		HRANICA ZASTAVANÉHO ÚZEMIA OBCE K 1.1.1990
		HRANICA RIEŠENÉHO ÚZEMIA ZMEN A DOPLNKOV 04/2019
		HRANICA CHKO MALÉ KARPATY
		HRANICA MALOPLŔŠNÝCH CHRÁNENÝCH ÚZEMÍ
		HRANICA MALOPLŔŠNÝCH CHRÁNENÝCH ÚZEMÍ (MIMO K.Ú.)
		LESY HOSPODÁRSKE
		LESY OCHRANNÉ
		LESY OSOBNÉHO URČENIA
		NELESNÁ DREVINOVÁ VEGETÁCIA
		ZASTAVANÉ PLOCHY - RODINNÉ DOMY
		PLOCHY FUNKČNE ZMIEŠANÉ - RODINNÉ DOMY A SLUŽBY
		ZASTAVANÉ PLOCHY - BYTOVÉ DOMY
		ZASTAVANÉ PLOCHY - OBČIANSKA VYBAVENOSŤ
		PLOCHY FUNKČNE ZMIEŠANÉ - OV A REKREÁCIA
		ZASTAVANÉ PLOCHY - CHATOVÉ OSADY A USADLOSTI
		PLOCHY FUNKČNE ZMIEŠANÉ - RODINNÉ DOMY A REKREÁCIA
		PLOCHY ŠPORTOVÝCH ZARIADENÍ A REKREÁCIE
		ZASTAVANÉ PLOCHY - AREÁL AGROTURISTIKY
		PLOCHY FUNKČNE ZMIEŠANÉ - RD A AGROTURISTIKA
		PLOCHY VÝROBNÝ-OBSLUŽNÝCH AREÁLOV / NEPODNOHOSPODÁRSKEJ VÝROBY
		DOBÝVACÍ PRIESTOR
		VEREJNÁ ZELEN' - CINTORINY
		LÍNOVÁ ZELEN'
		ZÁHRADY
		TRVALÉ TRÁVNE PORASTY
		ORNÁ PŔDA 4 NAJLEPŠÍCH BPEJ
		ORNÁ PŔDA OSTATNÝCH BPEJ
		HRANICA BPEJ A JEJ ČÍSLO / SKUPINA
		VODNÉ PLOCHY A TOKY
		ŤAŽBA STAVEBNÉHO KAMEŇA
		CESTA III. TRIEDY
		MIESTNE KOMUNIKÁCIE
		NESPEVNENÉ, POČNÉ A LESNÉ CESTY
		ODVODNENIA
		STARÉ BANSKÉ DIELO - KUTACIE PRÁCE NA KOPCI JAHODNÍK

STREŠOVÉ FAKTORY - PRIMÁRNE

STAV	NÁVRH	
		LESY HOSPODÁRSKE
		DOBÝVACÍ PRIESTOR
		ŤAŽBA STAVEBNÉHO KAMEŇA
		ORNÁ PŔDA 4 NAJLEPŠÍCH BPEJ
		PLOCHY REKREÁCIE NAD ŠHA
		DOPRAVNÉ PLOCHY A KOMUNIKÁCIE
		KORIDORY INŽENIERSKÝCH SÍŤÍ

STREŠOVÉ FAKTORY - SEKUNDÁRNE

STAV	NÁVRH	
		PODNOHOSPODÁRSKA PŔDA OHROZENÁ ERÓZIOU
		HYGIENICKÉ OCHRANNÉ PÁSMA
		ÚZEMIE ZASIAHNUTÉ NADMERNÝM HLUKOM
		SKLÁDKY EVIDOVANÉ MŽP SR (opustená bez prekrytia - nelegálna)

EKOSTABILIZAČNÉ PLOCHY

STAV	NÁVRH	
		VEREJNÁ ZELEN', CINTORINY
		TRVALÉ TRÁVNE PORASTY
		LESNÉ PORASTY
		NELESNÁ DREVINOVÁ VEGETÁCIA
		VODNÉ PLOCHY A TOKY

EKOSTABILIZAČNÉ OPATRENIA

STAV	NÁVRH	
		ZVÝŠENIE EKOLOGICKEJ STABILITY
		REKULTIVÁCIA ÚZEMIA PO ŤAŽBE
		ELIMINÁCIA STRESOVÝCH FAKTOROV Z REKREÁCIE
		PLOCHY S PROTIEROZNÝMI OPATRENAMI

LEGENDA MŔSES : NÁVRHY OCHRANNÉ

STAV	NÁVRH	
		HRANICA CHKO MALÉ KARPATY
		HRANICA MALOPLŔŠNÝCH CHRÁNENÝCH ÚZEMÍ
		HRANICA MALOPLŔŠNÝCH CHRÁNENÝCH ÚZEMÍ (MIMO K.Ú.)
		HRANICA LOKALÍT EURÓPSKEHO VÝZNAMU
		HRANICA CHRÁNENÉHO VTÁČIEHO ÚZEMIA
		LESY OSOBNÉHO URČENIA
		LESY OCHRANNÉ
		GENOFONDOVÉ LOKALITY FAUNY A FLORY

NÁVRHY PRVKOV ŔSES

STAV	NÁVRH	
		BIOCENTRUM NADREGIONÁLNEHO VÝZNAMU
		JADRO BIOCENTRA
		BIOCENTRUM REGIONÁLNEHO VÝZNAMU
		BIOKORIDOR NADREGIONÁLNEHO VÝZNAMU
		BIOKORIDOR REGIONÁLNEHO VÝZNAMU
		BIOKORIDOR MIESTNEHO VÝZNAMU
		INTERAKČNÝ PRVOK PLOŠNÝ
		INTERAKČNÝ PRVOK LÍNOVÝ
		LÍNOVÁ ZELEN' PŔDOOCHRANNÁ

ZMENY A DOPLNKY 04/2019 - NÁVRH SEA ÚZEMNÝ PLÁN OBCE

LOŠONEC

VÝKRES OCHRANY
PRÍRODY A TVORBY KRAJINY

M 1 : 10 000



OBJEDNÁVATEĽ: OBEC LOŠONEC
SPRACOVATEĽ: ING. ARCH. EVA KRUPOVÁ
SPRACOVANÉ: JŔN, 2019