


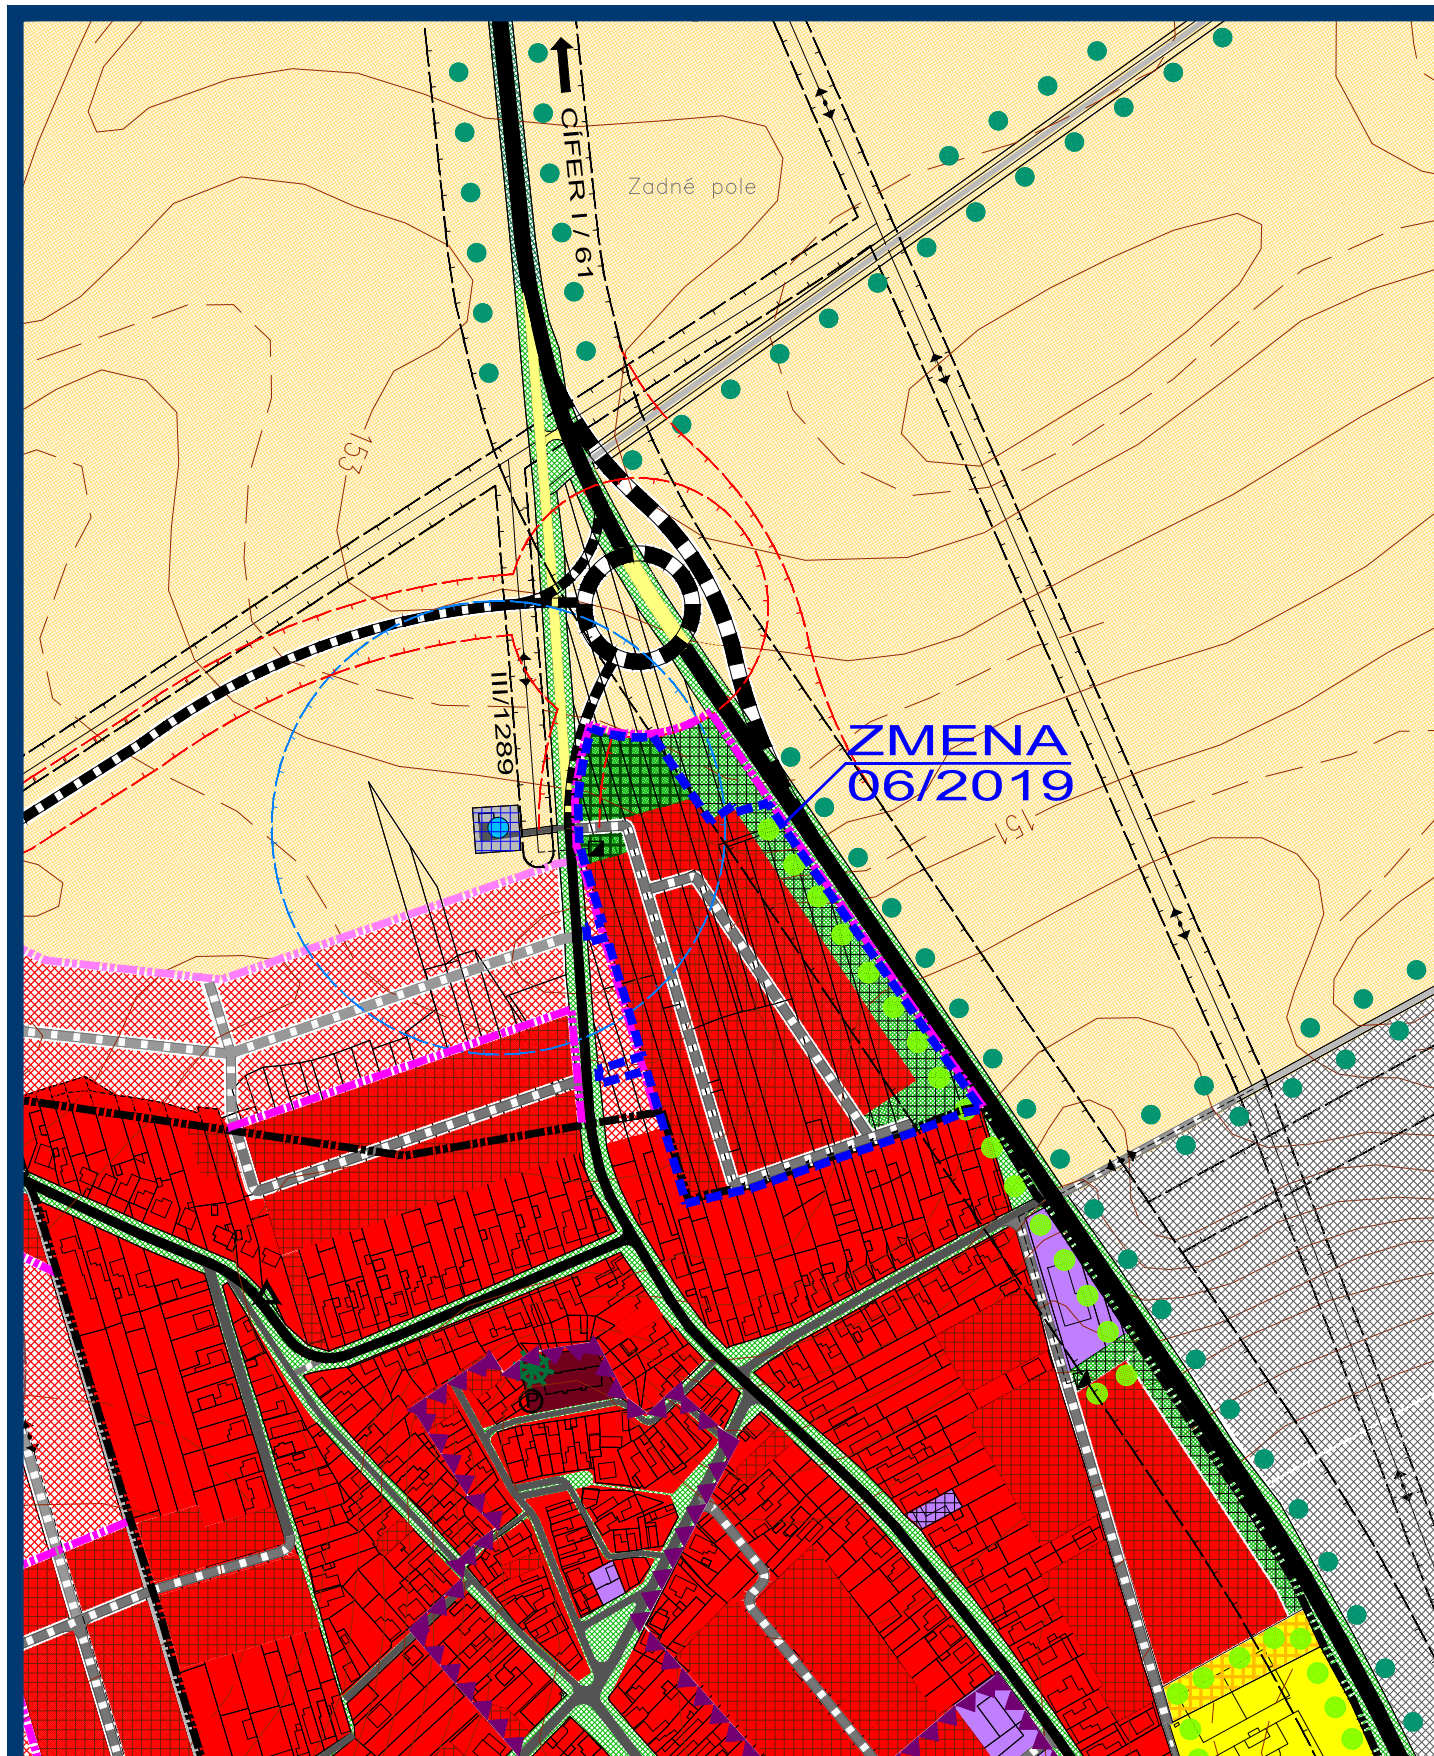

ZMENA 06/2019 - NÁVRH SEA
ÚZEMNÝ PLÁN OBCE
HRNČIAROVCE
 NAD PARNOU

KOMPLEXNÝ VÝKRES
 PRIESTOROVÉHO USPORIADANIA
 A FUNKČNÉHO VYUŽÍVANIA ÚZEMIA



OBJEDNÁVATEĽ: OBEC HRNČIAROVCE N. P.
 HL. RIEŠITEĽ: ING. ARCH. EVA KRUPOVÁ
 SPRACOVANÉ: JÚN, 2019

M 1 : 5 000

LEGENDA :

STAV	NÁVRH	VÝHLAD	
			HRANICA KATASTRÁLNEHO ÚZEMIA
			HRANICA KATASTRÁLNEHO ÚZEMIA SUSEDNÝCH OBCÍ
			HRANICA ZASTAVANÉHO ÚZEMIA
			PLOCHY NÍZKOPODLAŽNEJ BYTOVEJ ZÁSTAVBY- RD
			PLOCHY VIACPODLAŽNEJ BYTOVEJ ZÁSTAVBY - BYTOVÉ DOMY
			PLOCHY NEKOMERČNEJ CELOOBECNEJ A NADREGIONÁLNEJ VYBAVENOSTI
			PLOCHY CELOOBECNEJ KOMERČNEJ VYBAVENOSTI
			PLOCHY PRIEMYSELNEJ VÝROBY
			PLOCHY POĽNOHOSPODÁRSKEJ VÝROBY
			PLOCHY POLYFUNKČNÉHO ÚZEMIA POĽNOHOSP. A NEPOĽNOHOSPODÁRSKEJ VÝROBY
			PLOCHY AREÁLOV TECHNICKEJ VYBAVENOSTI
			PLOCHY ŠPORTU A REKREÁCIE
			PLOCHY REKREAČNO - RELAXAČNÝCH AREÁLOV
			PLOCHY INDIVIDUÁLNEJ REKREÁCIE (REKREAČNÉ CHATY)
			PLOCHY ZMIEŠANÉHO ÚZEMIA NÍZKOPODLAŽNEJ BYTOVEJ ZÁSTAVBY A INDIVIDUÁLNEJ REKREÁCIE
			PLOCHY VEREJNEJ ZELENÉ- CINTORÍNY
			PLOCHY VEREJNEJ ZELENÉ
			SPRIEVODNÁ ZELEN KOMUNIKÁCIÍ, PLOCHY IZOLAČNEJ A OCHRANNEJ ZELENÉ
			PLOCHY KRAJINNEJ ZELENÉ - ALEJE, VETROLAMY POZDĹŽ CIEST
			PLOCHY KRAJINNEJ ZELENÉ - NELESNÉ DREVINNÉ PORASTY
			PLOCHY KRAJINNEJ ZELENÉ - TRVALÉ TRÁVNE PORASTY
			PLOCHY KRAJINNEJ ZELENÉ - LESNÉ PORASTY
STAV	NÁVRH	VÝHLAD	
			PLOCHY ORNEJ PÔDY - 4 NAJLEPŠIE BONITY / OSTATNÉ BONITY
			VODNÉ PLOCHY A TOKY
			PLOCHY VYBAVENOSTI ŽSR
			ŽELEZNIČNÁ TRÁŤ BRATISLAVA - ŽILINA
			CESTA I. A III. TRIEDY
			SPEVNENÉ KOMUNIKÁCIE
			SPEVNENÉ KOMUNIKÁCIE NAVRHNUTÉ NA ZRUŠENIE
			POLNÉ CESTY
			MOST, LÁVKA - NÁVRH / REKONŠTRUKCIA
			SÚVISLÉ PARKOVACIE PLOCHY
			SMEROVANIE CIEST
			CYKLOTRASY
			HRANICE OCHRANNÝCH PÁSIEV DOPR. A TECHNICKEJ INFRAŠTRUKTÚRY
			HRANICA PÁSMA HYGIENICKEJ OCHRANY POĽNOHOSP. OBJEKTOV
			HRANICA PÁSMA HYGIENICKEJ OCHRANY VODNÉHO ZDROJA
			VODNÝ ZDROJ
			ZÁPLAVOVÉ ČIARY Q5 / Q1000
			DETSKÉ IHRISKO
			KULTÚRNA PAMiatKA ZAPÍSANÁ V ÚZPF
			OBJEKT PAMiatKOVÉHO ZÁJMU
			HRANICA CENTRÁLNEJ ZÓNY OBCE

ZMENA 06/2019

NÁVRH	VÝHLAD	
		HRANICA RIEŠENÉHO ÚZEMIA ZMENY 06/2019
		HRANICA ZASTAVANÉHO ÚZEMIA
		PLOCHY NÍZKOPODLAŽNEJ BYTOVEJ ZÁSTAVBY- RD
		PLOCHY VEREJNEJ ZELENÉ

NÁVRH	VÝHLAD	
		SPRIEVODNÁ ZELEN KOMUNIKÁCIÍ, PLOCHY IZOLAČNEJ A OCHRANNEJ ZELENÉ
		SPEVNENÉ KOMUNIKÁCIE

ZMENA 06/2019 - NÁVRH SEA
ÚZEMNÝ PLÁN OBCE
HRNČIAROVCE
 NAD PARNOU

KOMPLEXNÝ VÝKRES
 PRIESTOROVÉHO USPORIADANIA
 A FUNKČNÉHO VYUŽÍVANIA ÚZEMIA



OBJEDNÁVATEĽ: OBEC HRNČIAROVCE N. P.
 HL. RIEŠITEĽ: ING. ARCH. EVA KRUPOVÁ
 SPRACOVANÉ: JÚN, 2019

M 1 : 5 000