


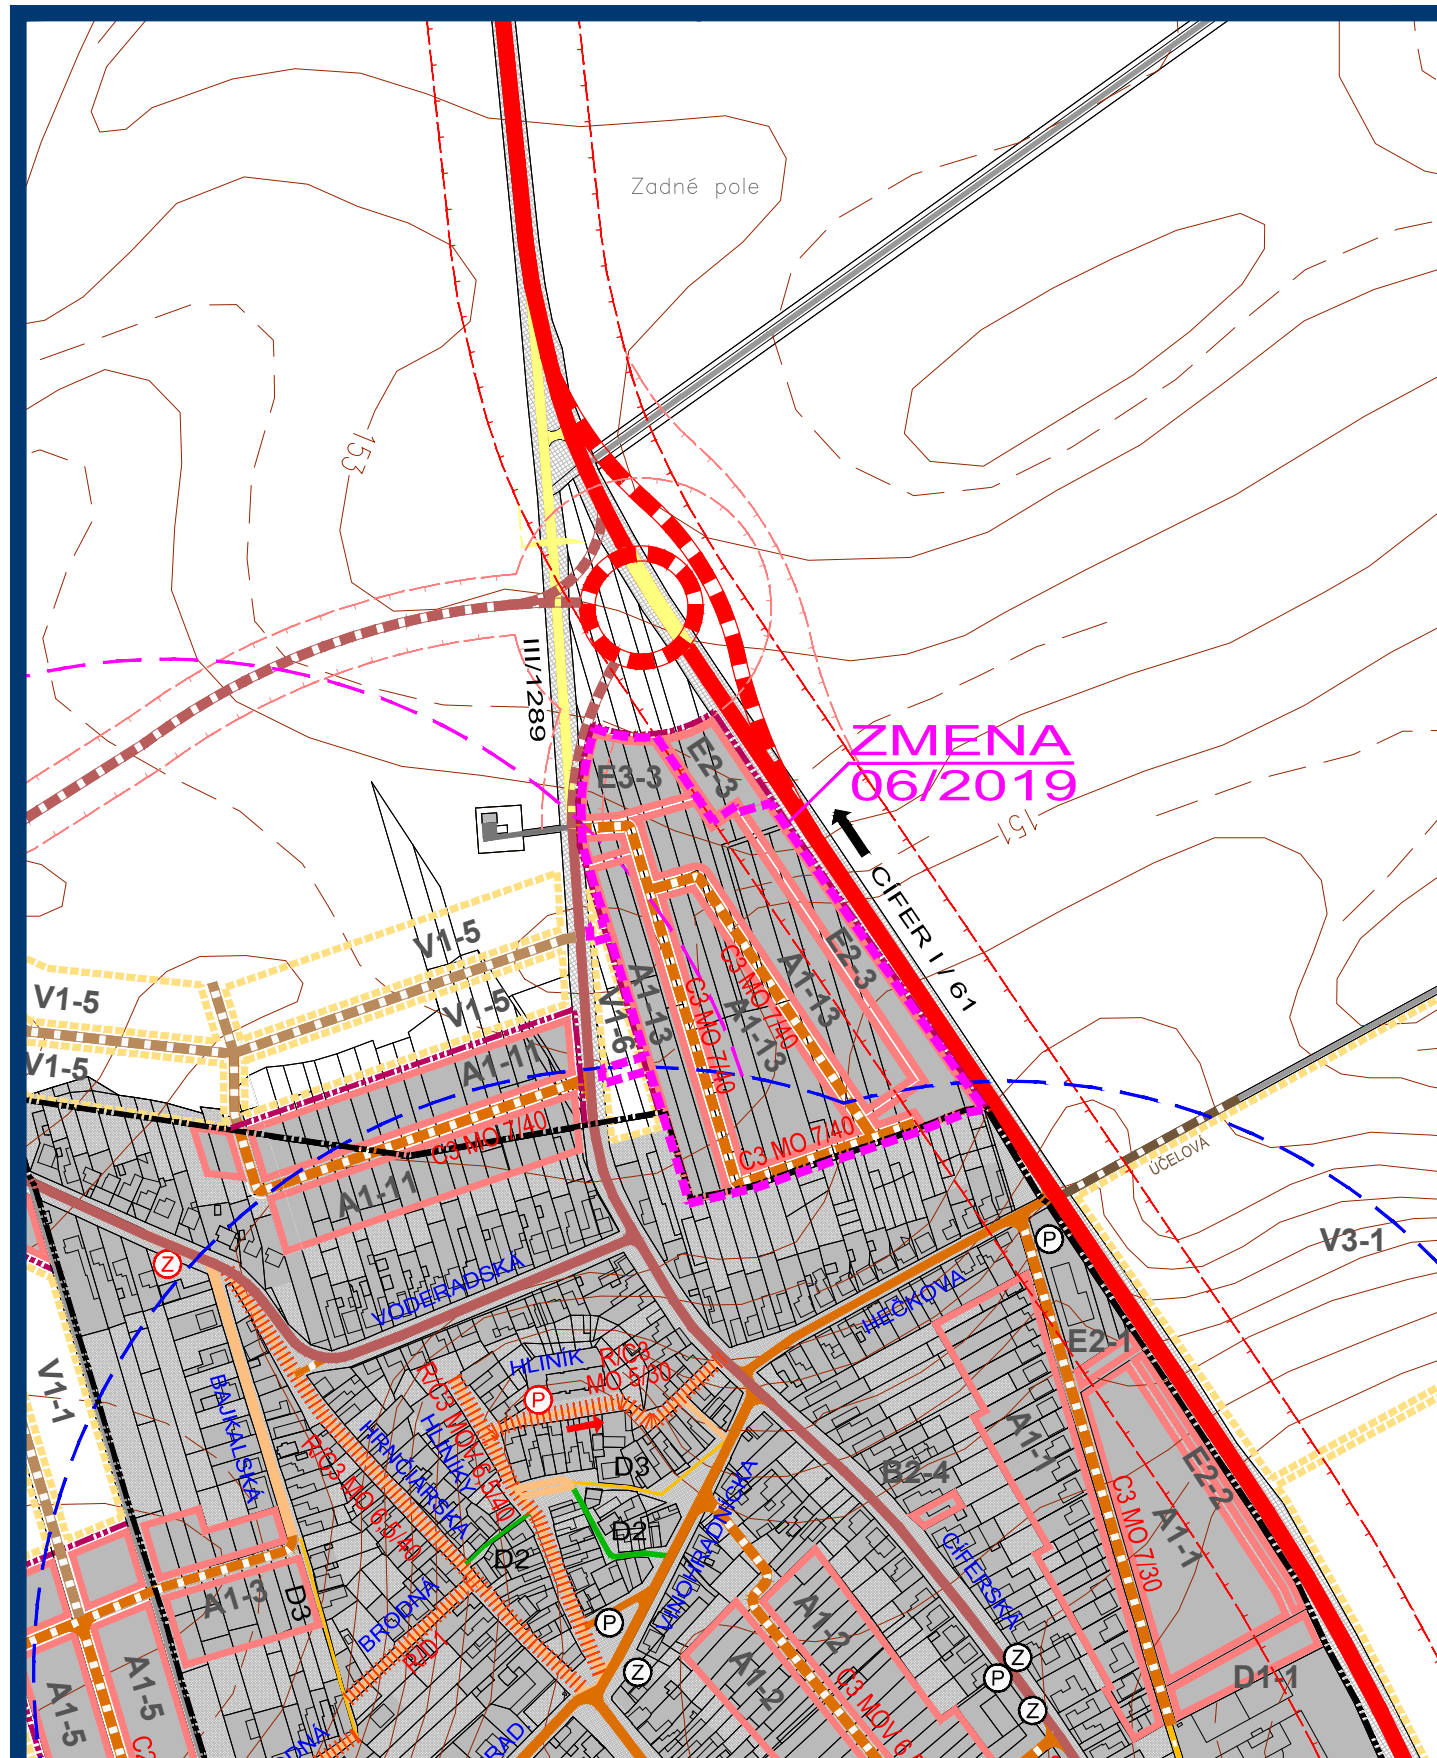

ZMENA 06/2019 - NÁVRH SEA
ÚZEMNÝ PLÁN OBCE
HRNČIAROVCE
 NAD PARNOU

VÝKRES VEREJNÉHO
 DOPRAVNÉHO VYBAVENIA



OBJEDNÁVATEĽ: OBEC HRNČIAROVCE N. P.
 HL. RIEŠITEĽ: ING. ARCH. EVA KRUPOVÁ
 SPRACOVANÉ: JÚN, 2019

LEGENDA :

STAV	NÁVRH	VÝHLAD		STAV	NÁVRH	VÝHLAD	
			HRANICA KATASTRÁLNEHO ÚZEMIA				KOMUNIKÁCIE PRE PEŠÍCH A CYKLISTOV - D2, D3
			HRANICA KATASTRÁLNEHO ÚZEMIA SUSEDNÝCH OBCÍ				POLNÉ CESTY SPEVNENÉ, NESPEVNENÉ A LESNÉ
			HRANICA ZASTAVANÉHO ÚZEMIA				KOMUNIKÁCIE NAVRHNUTÉ NA ZRUŠENIE
			HRANICA ROZVOJOVÝCH LOKALÍT				POLNÉ CESTY SPEVNENÉ, NESPEVNENÉ A LESNÉ - URČENÉ NA ZRUŠENIE
			OZNAČENIE ROZVOJOVÝCH LOKALÍT				JEDNOSMERNÁ KOMUNIKÁCIA
			FUNKČNÉ PLOCHY				MOST, LÁVKA - NÁVRH / REKONŠTRUKCIA
			ŽELEZNIČNÁ TRAŤ BRATISLAVA - ŽILINA				SMEROVANIE CIEST I. A III. TRIEDY
			ŽELEZNIČNÁ VLEČKA				HRANICA OCHRANNÉHO PÁSMA CESTY
			CESTA I. TRIEDY				HRANICA OCHRANNÉHO PÁSMA ŽELEZNICE (60 m)
			CESTA III. TRIEDY - ZBERNÁ KOMUNIKÁCIA B2				STATICKÁ DOPRAVA - SÚVISLÉ PARKOVACIE PLOCHY / PARKOVIŠKA
			MIESTNA KOMUNIKÁCIA OBSLUŽNÁ C3				HROMADNÁ DOPRAVA - ZASTÁVKY HD
			MIESTNA KOMUNIKÁCIA UPOKOJENÁ D1				IZOCHRONA ČASOVEJ DOSTUPNOSTI ZASTÁVOK HD (400 m)
			MIESTNE KOMUNIKÁCIE - URČENÉ NA REKONŠTRUKCIU				NÁZOV ULICE
			KOMUNIKÁCIE ÚČELOVÉ				OZNAČENIE FUNKČNEJ TRIEDY A KATEGÓRIE CESTY
			KOMUNIKÁCIE PRE PEŠÍCH A CYKLISTOV - SAMOSTATNÝ CHODNÍK D3				CYKLOTRASY

ZMENA 06/2019

	HRANICA RIEŠENÉHO ÚZEMIA ZMENY 06/2019
	NÁVRH
	MIESTNA KOMUNIKÁCIA OBSLUŽNÁ C3
	OZNAČENIE FUNKČNEJ TRIEDY A KATEGÓRIE CESTY

ZMENA 06/2019 - NÁVRH SEA
ÚZEMNÝ PLÁN OBCE
HRNČIAROVCE
 NAD PARNOU

VÝKRES VEREJNÉHO
 DOPRAVNÉHO VYBAVENIA



OBJEDNÁVATEĽ: OBEC HRNČIAROVCE N. P.
 HL. RIEŠITEĽ: ING. ARCH. EVA KRUPOVÁ
 SPRACOVANÉ: JÚN, 2019