


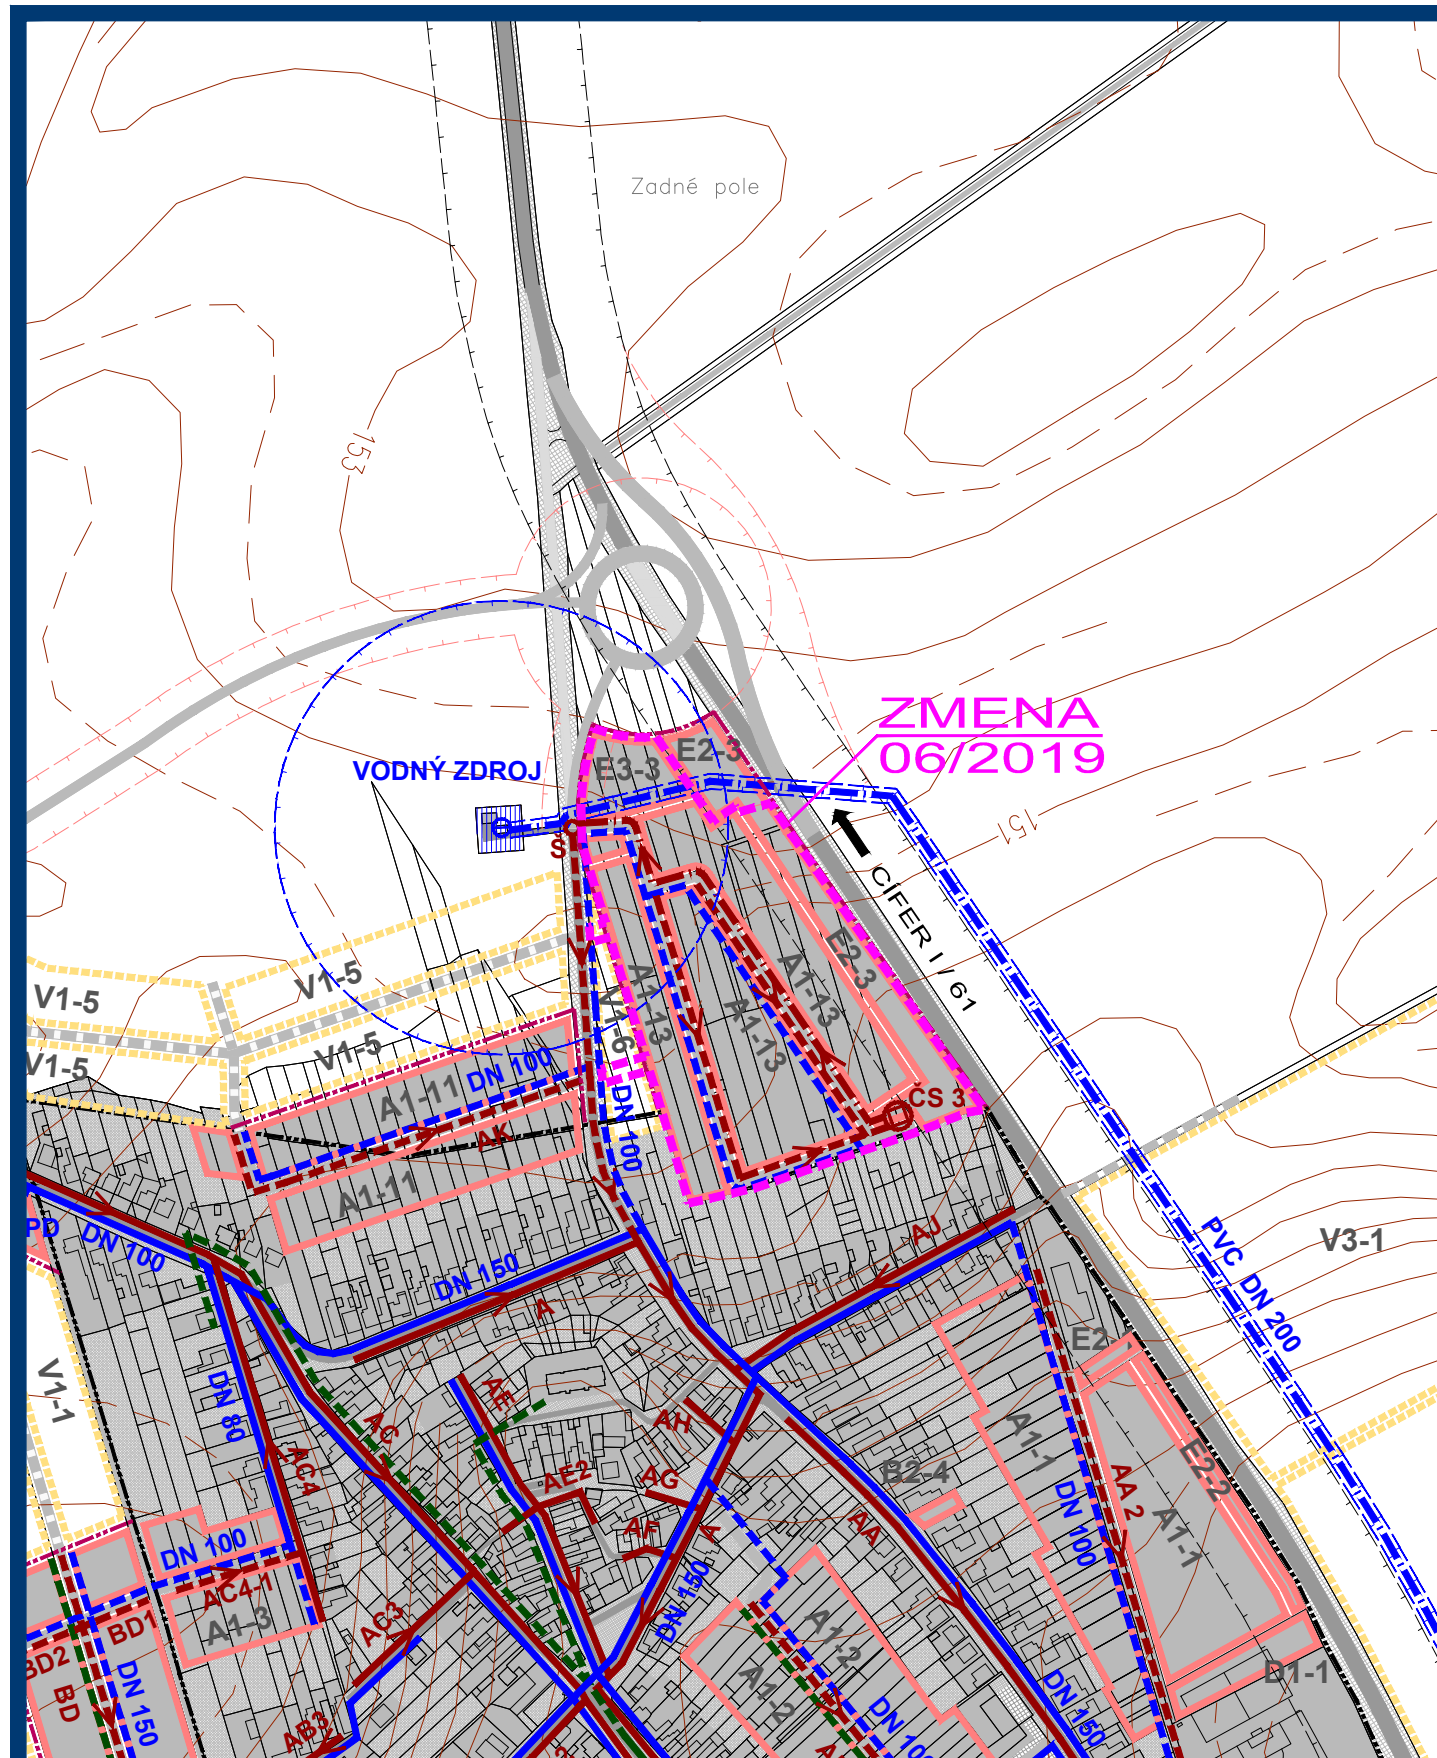

ZMENA 06/2019 - NÁVRH SEA
ÚZEMNÝ PLÁN OBCE
HRNČIAROVCE
 NAD PARNOU

VÝKRES VEREJNÉHO
 TECHNICKÉHO VYBAVENIA
 VODNÉ HOSPODÁRSTVO



OBJEDNÁVATEĽ: OBEC HRNČIAROVCE N. P.
 HL. RIEŠITEĽ: ING. ARCH. EVA KRUPOVÁ
 SPRACOVANÉ: JÚN, 2019

M 1 : 5 000

LEGENDA :

STAV	NÁVRH	VÝHLAD	
			HRANICA KATASTRÁLNEHO ÚZEMIA
			HRANICA KATASTRÁLNEHO ÚZEMIA SUSEDNÝCH OBCÍ
			HRANICA ZASTAVANÉHO ÚZEMIA
			HRANICA ROZVOJOVÝCH LOKALÍT
			OZNAČENIE ROZVOJOVÝCH LOKALÍT
			FUNKČNÉ PLOCHY
			PLOCHY SÚKROMNEJ, VEREJNEJ A KRAJINNEJ ZELENÉ
			CESTY, MIESTNE A ÚČELOVÉ KOMUNIKÁCIE
			SMEROVANIE CIEST
			ŽELEZNIČNÁ TRÁŤ BRATISLAVA - ŽILINA
			ZÁSOBOVACÍ VODOVOD - NADRADENÝ SYSTÉM
			OBEČNÝ VODOVOD
			VODNÝ ZDROJ
			PLOCHY TECH. VYBAVENIA VODNÉHO HOSPODÁRSTVA
			HRANICA OCHRANNÉHO PÁSMO HYGIENICKEJ OCHRANY VODNÉHO ZDROJA II. STUPŇA (150m)
			KANALIZAČNÝ ZBERAČ TLAKOVÝ
			PREČERPÁVACIA STANICA NA TLAKOVOM ZBERAČI
			KANALIZÁCIA SPLAŠKOVÁ
			KANALIZÁCIA DAŽDOVÁ
			ZÁPLAVOVÉ ČIARY Q5 / Q1000

ZMENA 06/2019

	HRANICA RIEŠENÉHO ÚZEMIA ZMENY 06/2019
	OBEČNÝ VODOVOD
	SPLAŠKOVÁ KANALIZÁCIA TLAKOVÁ
	PREČERPÁVACIA STANICA
	SPLAŠKOVÁ KANALIZÁCIA GRAVITAČNÁ

ZMENA 06/2019 - NÁVRH SEA
ÚZEMNÝ PLÁN OBCE
HRNČIAROVCE
 NAD PARNOU

VÝKRES VEREJNÉHO
 TECHNICKÉHO VYBAVENIA
 VODNÉ HOSPODÁRSTVO



OBJEDNÁVATEĽ: OBEC HRNČIAROVCE N. P.
 HL. RIEŠITEĽ: ING. ARCH. EVA KRUPOVÁ
 SPRACOVANÉ: JÚN, 2019

M 1 : 5 000