


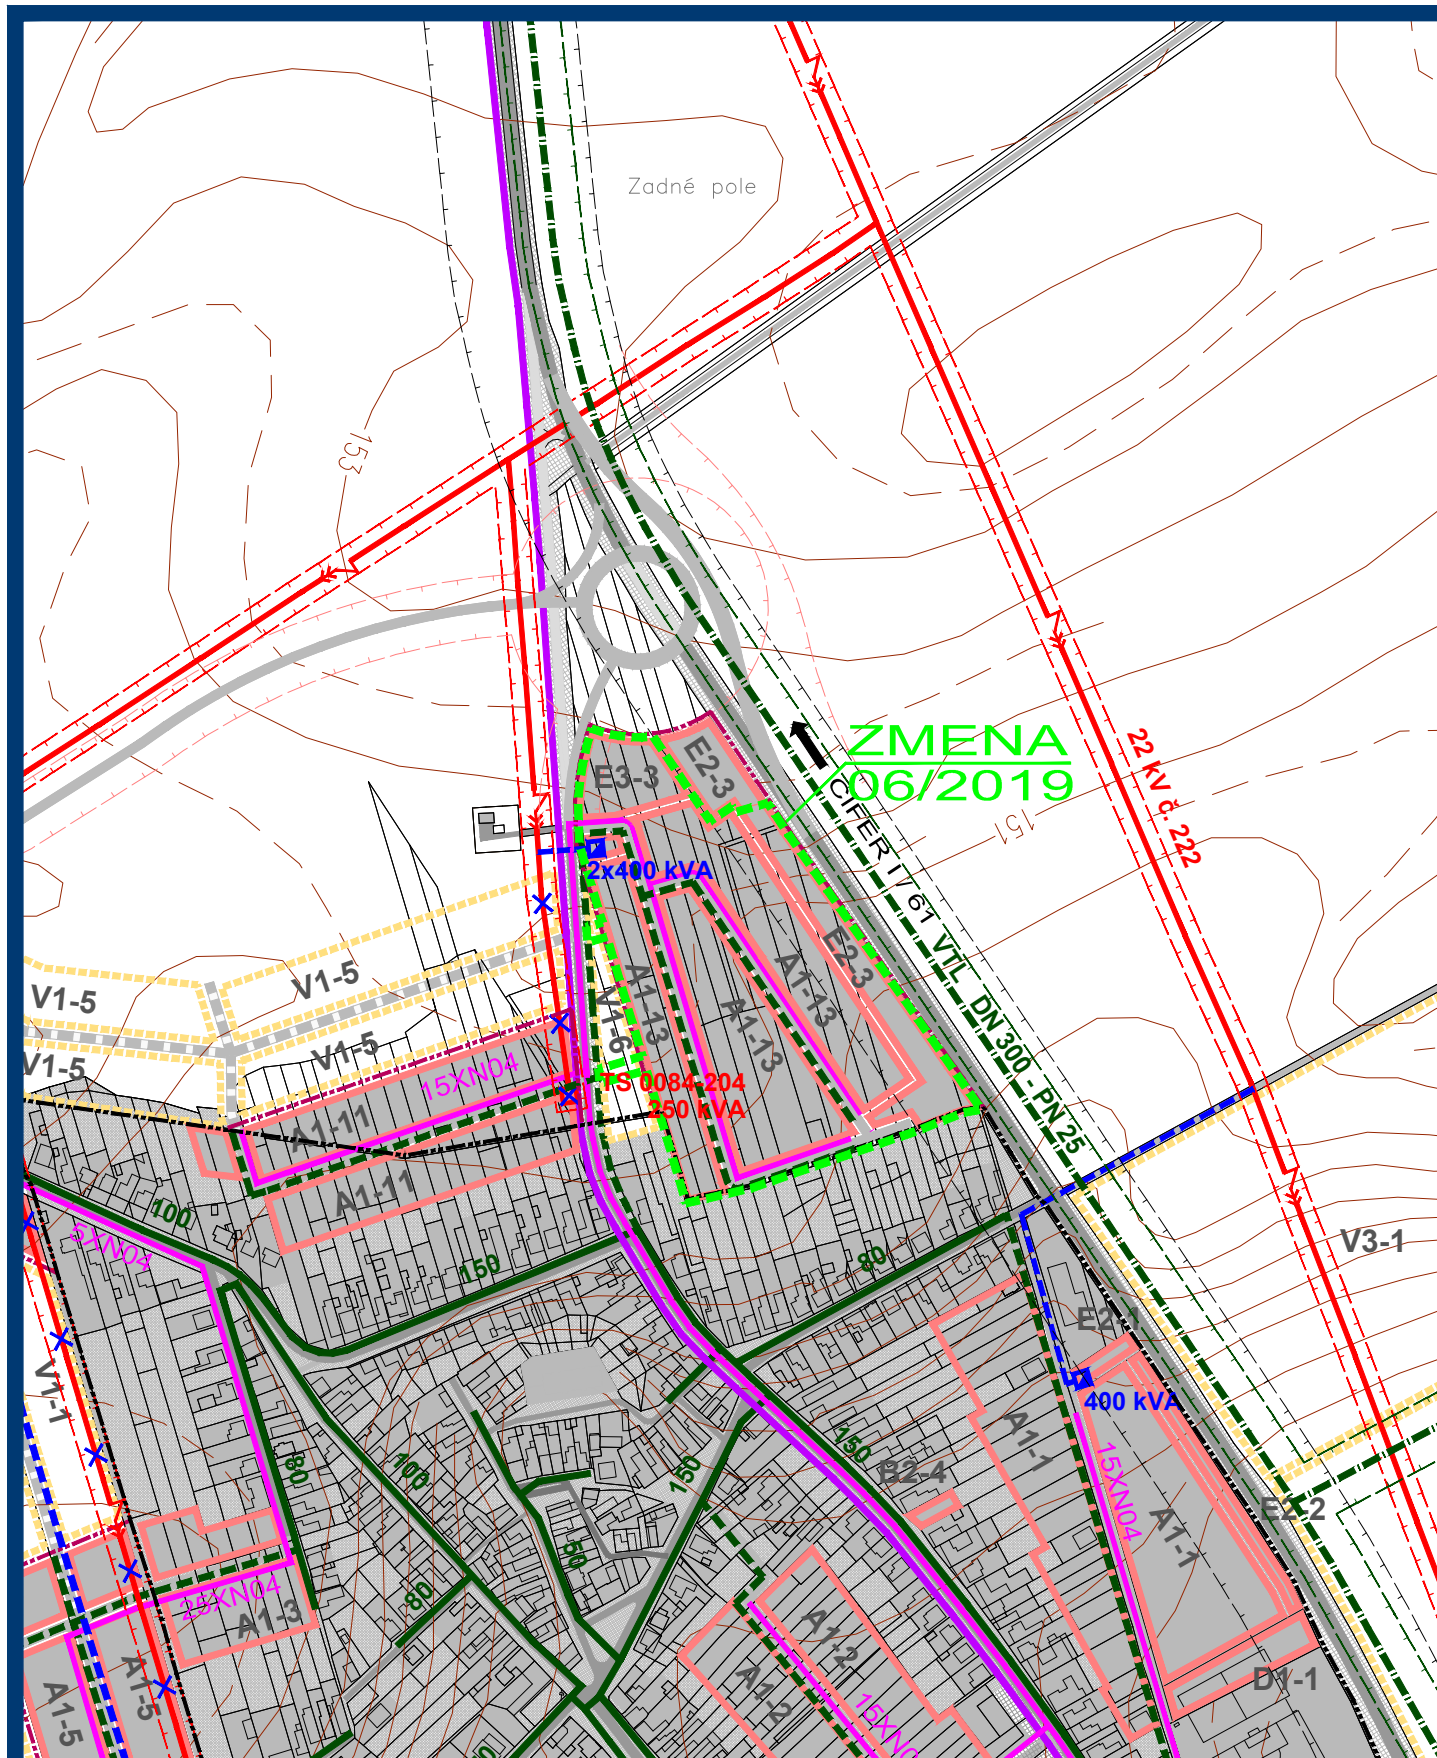

ZMENA 06/2019 - NÁVRH SEA
ÚZEMNÝ PLÁN OBCE
HRNČIAROVCE
 NAD PARNOU

VÝKRES VEREJNÉHO
 TECHNICKÉHO VYBAVENIA
 ENERGETIKA A TELEKOMUNIKÁCIE



OBJEDNÁVATEĽ: OBEC HRNČIAROVCE N. P.
 HL. RIEŠITEĽ: ING. ARCH. EVA KRUPOVÁ
 SPRACOVANÉ: JÚN, 2019

M 1 : 5 000

LEGENDA :

STAV	NÁVRH	VÝHLAD	
			HRANICA KATASTRÁLNEHO ÚZEMIA
			HRANICA KATASTRÁLNEHO ÚZEMIA SUSEDNÝCH OBCÍ
			HRANICA ZASTAVANÉHO ÚZEMIA
			HRANICA ROZVOJOVÝCH LOKALÍT
			OZNAČENIE ROZVOJOVÝCH LOKALÍT
			FUNKČNÉ PLOCHY
			PLOCHY SÚKROMNEJ, VEREJNEJ A KRAJINNEJ ZELENÉ
			CESTY, MIESTNE A ÚČELOVÉ KOMUNIKÁCIE
			SMEROVANIE CIEST
			ŽELEZIČNÁ TRATĽ BRATISLAVA - ŽILINA
			VZDUŠNÉ VEDENIE ELEKTRICKEJ ENERGIE - 110 kV
			ROZVODNIA 110/22 kV
			VZDUŠNÉ VEDENIE VYSOKÉHO NAPÄTIA 22 kV - URČENÉ NA DEMONTÁŽ
			NAVROVANÉ KÁBLOVÉ VEDENIE 22 kV V ZEMI
			TRAFOSTANICA STOŽIAROVÁ
			TRAFORMAČNÁ STANICA STOŽIAROVÁ 22/0,4 kV - URČENÁ NA DEMONTÁŽ
			TRAFOSTANICA KIOSKOVÁ 22/0,4 kV
			HRANICA OCHRANNÉHO PÁSMA VZDUŠNÉHO VEDENIA EL. ENERGIE
			VTL PLYNOVOD
			STL PLYNOVOD
			REGULAČNÁ STANICA PLYNU
			HRANICA OCHRANNÉHO PÁSMA VTL PLYNOVODU
			PODZEMNÝ DIALKOVÝ OPTICKÝ KÁBEL
			KÁBEL PROTİKORÓZNEJ KATÓDOVEJ OCHRANY (PKO)
			STANICA KATÓDOVEJ OCHRANY
			TELEFÓNNY KÁBEL
			TELEFÓNNA ÚSTREDŇA
			ROZHLASOVÁ ÚSTREDŇA
			HLAVNÁ STANICA KÁBLOVEJ TELEVÍZIE

ZMENA 06/2019

	HRANICA RIEŠENÉHO ÚZEMIA ZMENY 06/2019
	NAVROVANÉ KÁBLOVÉ VEDENIE 22 kV V ZEMI
	TRAFOSTANICA KIOSKOVÁ 22/0,4 kV
	STL PLYNOVOD
	TELEFÓNNY KÁBEL

ZMENA 06/2019 - NÁVRH SEA
ÚZEMNÝ PLÁN OBCE
HRNČIAROVCE
 NAD PARNOU

VÝKRES VEREJNÉHO
 TECHNICKÉHO VYBAVENIA
 ENERGETIKA A TELEKOMUNIKÁCIE



OBJEDNÁVATEĽ: OBEC HRNČIAROVCE N. P.
 HL. RIEŠITEĽ: ING. ARCH. EVA KRUPOVÁ
 SPRACOVANÉ: JÚN, 2019

M 1 : 5 000