


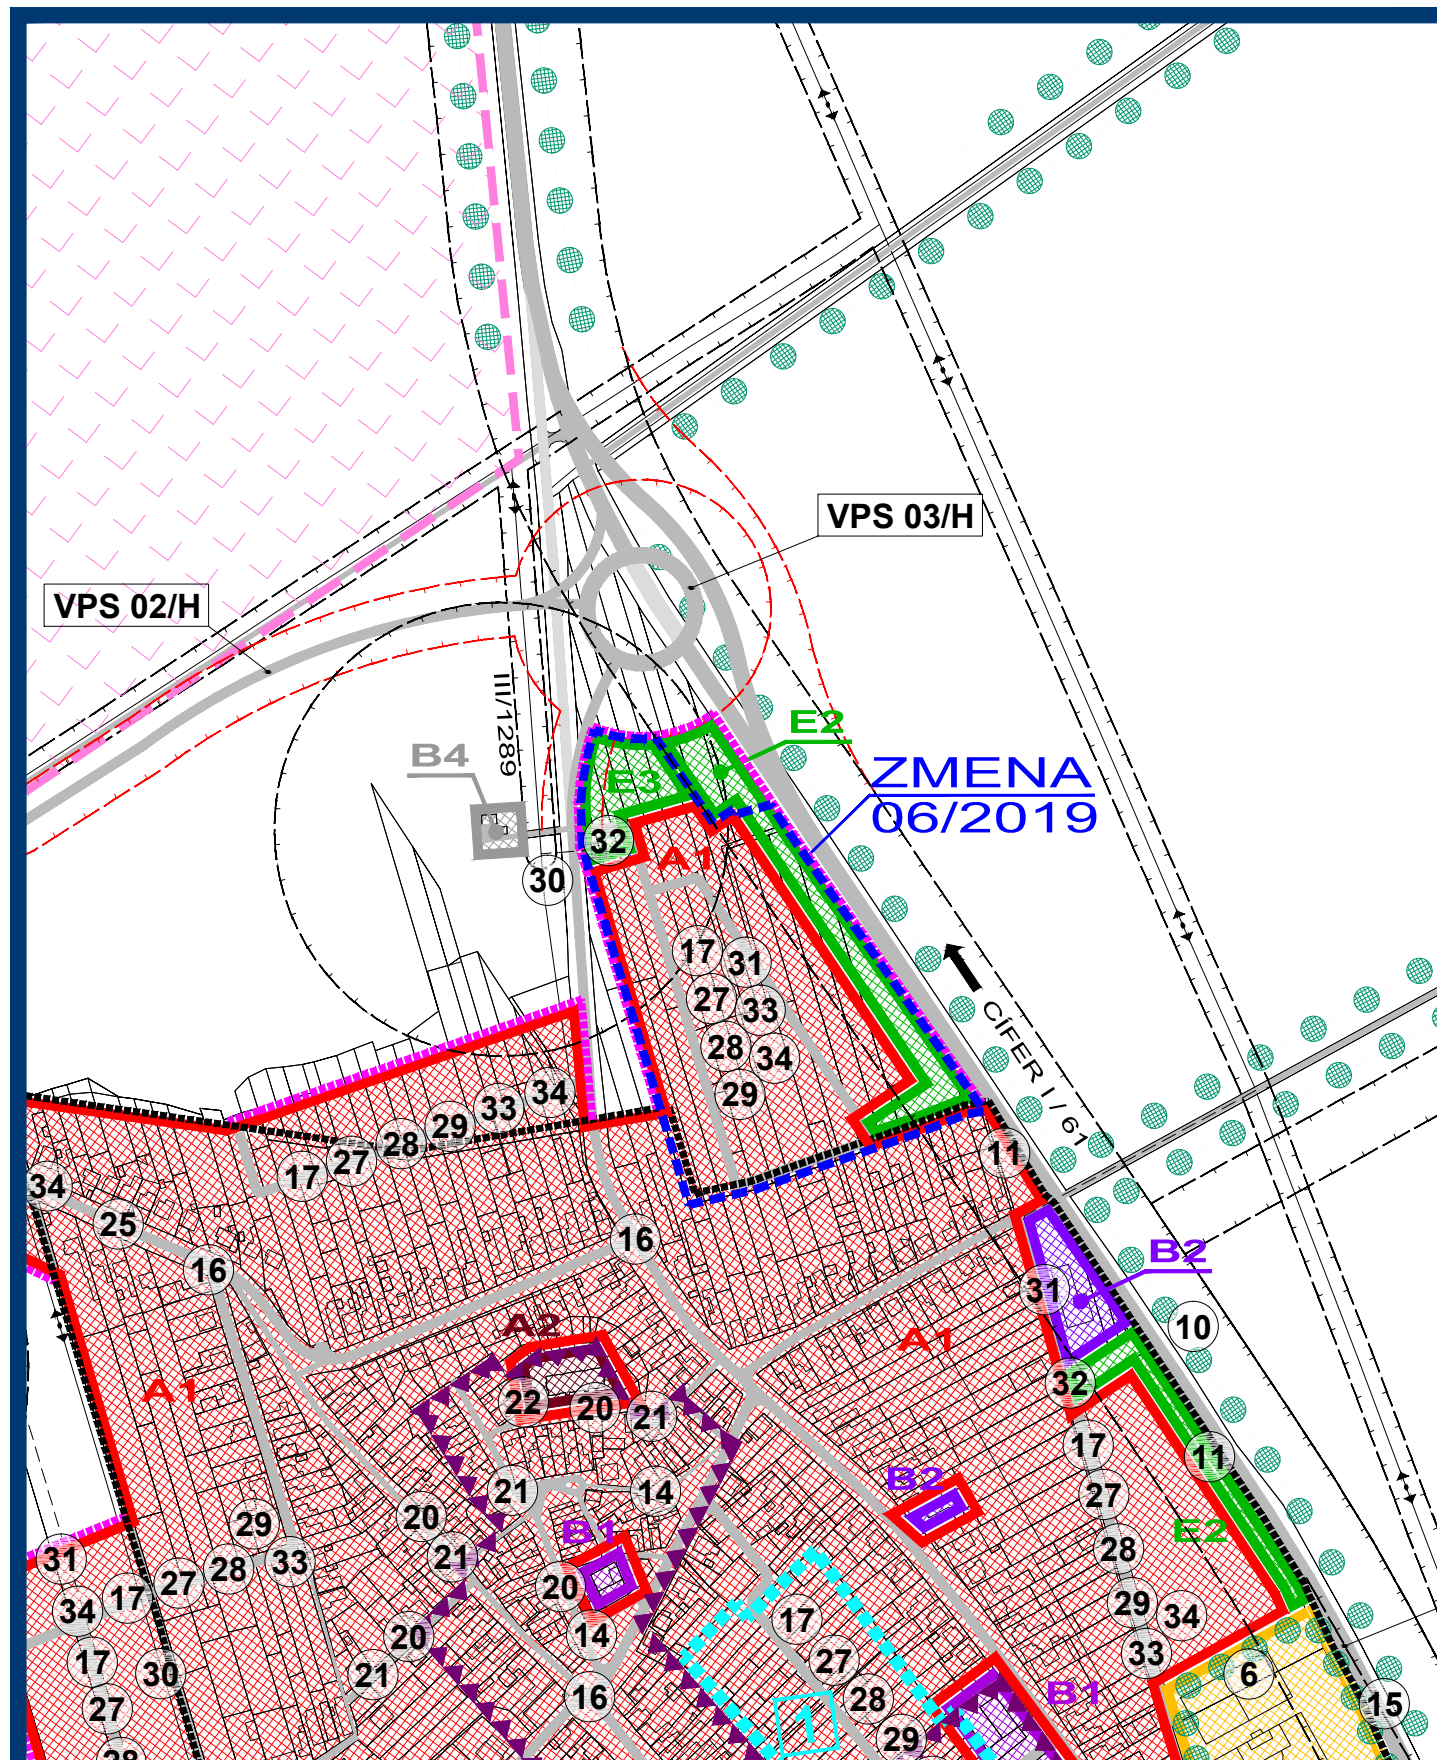

ZMENA 06/2019 - NÁVRH SEA ÚZEMNÝ PLÁN OBCE HRNČIAROVCE NAD PARNOU

SCHÉMA ZÁVÄZNÝCH ČASTÍ
A VEREJNOPROSPEŠNÝCH STAVIEB

OBJEDNÁVATEĽ: OBEC HRNČIAROVCE N. P.
HL. RIEŠITEĽ: ING. ARCH. EVA KRUPOVÁ
SPRACOVANÉ: JÚN, 2019



M 1 : 5 000

LEGENDA :

- HRANICA KATASTRÁLNEHO ÚZEMIA
- HRANICA ZASTAVANÉHO ÚZEMIA - JESTVUJÚCA / NAVRHOVANÁ
- PLOCHY NÍZKOPODLAŽNEJ ZÁSTAVBY - RD
- PLOCHY VIACPODLAŽNEJ BYTOVEJ ZÁSTAVBY - BYTOVÉ DOMY
- AREÁLY A ZARIADENIA PODNIKATEĽSKÝCH AKTIVÍT, KOMERCIE A SLUŽIEB
- AREÁLY A ZARIADENIA OBSLUŽNO-VÝROBNEJ VYBAVENOSTI
- PLOCHY VYBAVENOSTI REGIONÁLNEHO A Miestneho (CELOOBECNÉHO) VÝZNAMU
- PLOCHY TECHNICKEJ VYBAVENOSTI
- PLOCHY PRIEMYSELNEJ VÝROBY
- PLOCHY POĽNOHOSPODÁRSKEJ VÝROBY
- PLOCHY ŠPORTOVÝCH AREÁLOV
- PLOCHY REKREAČNO - RELAXAČNÝCH AREÁLOV
- PLOCHY ZÁHRADKÁRSKÝCH OSÁD
- PLOCHY CINTORÍNŮV
- PLOCHY ISOLAČNEJ ZELENÉ
- PLOCHY VEREJNEJ ZELENÉ
- HRANICA LOKALÍT, PRE KTORÉ JE TREBA SPRACOVAŤ ÚPN-Z: 1 - OD HLINÍKOV
- PORADOVÉ ČÍSLO VEREJNOPROSPEŠNEJ STAVBY
- BIOCENTRUM REGIONÁLNEHO VÝZNAMU
- BIOKORIDOR REGIONÁLNEHO VÝZNAMU
- INTERAKČNÝ PRVOK PLOŠNÝ
- INTERAKČNÝ PRVOK LÍNOVÝ
- HRANICA CENTRÁLNEJ ZÓNY OBCE
- ZÁPLAVOVÉ ČIARY Q5 / Q1000
- CYKLOTRASY
- HRANICE OCHRANNÝCH PÁSIEM DOPR. A TECHNICKEJ INFRAŠTRUKTÚRY - JESTVUJÚCE / NAVRHOVANÉ

ZMENA 06/2019

- HRANICA RIEŠENÉHO ÚZEMIA ZMENY 06/2019
- HRANICA ZASTAVANÉHO ÚZEMIA NAVRHOVANÁ
- PLOCHY NÍZKOPODLAŽNEJ ZÁSTAVBY - RD
- PLOCHY ISOLAČNEJ ZELENÉ
- PLOCHY VEREJNEJ ZELENÉ

ZMENA 06/2019 - NÁVRH SEA ÚZEMNÝ PLÁN OBCE HRNČIAROVCE NAD PARNOU

SCHÉMA ZÁVÄZNÝCH ČASTÍ
A VEREJNOPROSPEŠNÝCH STAVIEB

ZOZNAM VEREJNOPROSPEŠNÝCH STAVIEB :

- VEREJNOPROSPEŠNÉ STAVBY VYPLYVAJÚCE Z ÚPN VÚC
- MODERNIZÁCIA ŽELEZNICEJ TRATE BRATISLAVA - PÚCHOV - ZRUŠENÉ (ZMENA 04/2018)
 - VYBUDOVANIE KANALIZÁCIE (PODĽA ÚPN R TTSK Č. 14.3.1.)
- VEREJNOPROSPEŠNÉ STAVBY VYPLYVAJÚCE Z ÚPN OBCE
- DOM SOCIÁLNEJ STAROSTLIVOSTI
 - OBJEKT NOVEJ FARY
 - OBJEKT NEKOMERČNEJ VÝROBY V LOKALITE PRÍŠKOLE - ZRUŠENÉ (ZMENA 04/2018-a)
 - JESTVUJÚCI ŠPORTOVÝ AREÁL - ROZŠÍRENIE
 - NOVÝ REKREAČNÝ AREÁL
 - VEREJNÁ ZELEN' - REKREAČNÝ PRIESTOR V LOKALITE PODOLKY
 - VEREJNÁ ZELEN' V JEDNOTLIVÝCH LOKALITÁCH A VEREJNÁ ZELEN' ROZPTÝLENÁ
 - ISOLAČNÁ ZELEN' OKOLO VÝROBNÝCH AREÁLOV
 - ISOLAČNÁ ZELEN' POZDĽ ŠTÁTNYCH CIEST I. A II. TR. A MiestNYCH KOMUNIKÁCIÍ
 - REGIONÁLNE BIOCENTRUM RBC 16 - TRNAVSKÉ RYBNÍKY - ČASŤ V KATASTRÁLNOH ÚZEMÍ
 - REGIONÁLNY BIODORIDOR RBC 25 - POTOK PARNÁ V KATASTRÁLNOH ÚZEMÍ
 - INTERAKČNÉ PRVKY PLOŠNÉ - PLOCHY NELESNEJ DREVINOVEJ VEGETÁCIE A PLOCHY VEREJNEJ ZELENÉ V OBČI
 - INTERAKČNÉ PRVKY LÍNOVÉ - ALEJE PRI KOMUNIKÁCIÁCH A PÁSY ISOLAČNEJ ZELENÉ OKOLO ŠPORTOVÝCH AREÁLOV, PRIEMYSELNÝCH AREÁLOV A HOSPODÁRSKÝCH DVOROV
 - ÚPRAVA SMEROVÝCH OBLÚKOV NA ZBERNEJ KOMUNIKÁCIÍ B2
 - NOVONAVRHOVANÁ SIET' MiestNYCH OBSLUŽNÝCH KOMUNIKÁCIÍ FUNKČNÝCH C2, C3
 - NOVONAVRHOVANÁ SIET' MiestNYCH UPOKOJENÝCH KOMUNIKÁCIÍ FUNKČNÝCH D1
 - NOVONAVRHOVANÁ SIET' ÚČELOVÝCH PRÍSTUPOVÝCH KOMUNIKÁCIÍ
 - REKONŠTRUKCIE JESTVUJÚCICH OBSLUŽNÝCH KOMUNIKÁCIÍ NA FUNKČNÚ TRIEDU C3, D1 (VRÁTANE ÚČELOVÝCH)
 - ÚPRAVA DOPRAVNÉHO PRIESTORU ULÍC (VOZOVKA, CHODNÍKY, CYKLOCHODNÍKY, ZELEN')
 - VYBUDOVANIE PARKOVIŠK
 - NOVONAVRHOVANÉ MOSTY CIEZ VODNÝ TOK
 - ÚPRAVA A REKONŠTRUKCIA MOSTOV CIEZ VODNÝ TOK
 - VYBUDOVANIE A REKONŠTRUKCIA AUTOBUSOVÝCH ZASTÁVOK S PRÍSLUŠENSTVOM
 - VYBUDOVANIE DOPRAVNÝCH PLŔCH, PRÍSTUPOVÝCH CIEST, KOMUNIKÁCIÍ PRE CYKLISTOV PRE REKREAČNO-ŠPORTOVÉ LOKALITY A V RÁMCI DOCHÁDŽKY DO ZAMESTNANIA
 - VODOVODNÁ SIET' V NOVONAVRHOVANÝCH LOKALITÁCH
 - KANALIZAČNÁ SIET' V NOVONAVRHOVANÝCH LOKALITÁCH
 - ROZVODY PLYNU V NOVONAVRHOVANÝCH LOKALITÁCH
 - PRELOŽKA VZDUŠNÉHO VEDENIA VN KÁBLOM DO ZEME
 - VÝSTAVBA A REKONŠTRUKCIA ELEKTRICKEJ SIETE NN A VN
 - VÝSTAVBA A REKONŠTRUKCIA ELEKTRICKÝCH TRANSFORMAČNÝCH STANÍ
 - VÝSTAVBA A REKONŠTRUKCIA VEREJNÉHO OSVETLENIA
 - OZNAMOVACIE VEDENIA V NOVONAVRHOVANÝCH LOKALITÁCH
 - STAVBY NA PROTIPOVODNOVÉ OPATRENIA VYPLYVAJÚCE ZO SPRACOVANÉHO 'PRVÉHO PLÁNU MANAŽMENTU POVODŇOVÉHO RIZIKA' VZTAHUJÚCE SA NA KATASTRÁLNE ÚZEMIE OBCE HRNČIAROVCE NAD PARNOU
- VPS 01/H ROZŠÍRENIE CESTY III/1286 V ÚSEKU OD HRANICE K.Ú. ZELENÉC PO KRÍŽOVATKU PŔVODNEJ TRASY CESTY A JEJ PRELOŽKY NA KATEGÓRIU : - C 11,5/80 DO ROKU 2020
- C 22,5/80 PO ROKU 2020
- VPS 02/H PRELOŽKA CESTY III/1286 OD KRÍŽOVATKY S PŔVODNOU TRASOU CESTY NA JUŽNOM OKRAJI ZASTAVANÉHO ÚZEMIA OBCE PO JEJ PRIPOJENIE NA CESTU I/61 V KATEGÓRII : - C 11,5/80 DO ROKU 2020
- C 22,5/80 PO ROKU 2020
- VPS 03/H OKRUŽNÁ KRÍŽOVATKA CESTY I/61, PRELOŽKY CESTY III/1286 A CESTY III/1289 S PLOŠNOU REZERVOU PRE VONKAŠÍ PRIEMER 80M A BYPASSMI PRE SMERY TRNAVA - CÍFER A CÍFER - DIALNÍČNÁ KRÍŽOVATKA D1 VODERADY
- VPS 04/H STYKOVÁ KRÍŽOVATKA PRELOŽKY CESTY III/1286 A PŔVODNEJ TRASY CESTY III/1286
- VPS 05/H STYKOVÁ KRÍŽOVATKA CESTY III/1289 A CESTY I/61
- VPS 06/H ROZŠÍRENIE CESTY I/61 NA C 22,5 / 80 (PO ROKU 2020) V ÚSEKU OD OKRUŽNEJ KRÍŽOVATKY PO PRIPOJENIE PLÁNOVANÉHO JUŽNÉHO OBCHVATU MESTA TRNAVA



OBJEDNÁVATEĽ: OBEC HRNČIAROVCE N. P.
HL. RIEŠITEĽ: ING. ARCH. EVA KRUPOVÁ
SPRACOVANÉ: JÚN, 2019

M 1 : 5 000