

ZMENY A DOPLNKY č.2/2017 K ÚPN OBCE ČASTKOVCE




LEGENDA


STAV NÁVRH ZADČ.12

	ORNÉ PODY SKUPINY 1
	ORNÉ PODY SKUPINY 2
	ORNÉ PODY SKUPINY 3
	ORNÉ PODY SKUPINY 4
	ORNÉ PODY SKUPINY 5
	ORNÉ PODY SKUPINY 6
	HRANICA BPEJ
	ČÍSLO BPEJ/BONITNÁ SKUPINA
	NAVROVANÝ ZABER PPLF
	ZASTAVANÉ PLOCHY
	PLOCHY VÝROBY
	LESNÝ PORAST
	LINOVÁ VEGETÁCIA
	BARIEROVÁ OCHRANNÁ ZELEN'
	HYDROMELIORÁCIE - ZDROJ VDC
	PODZEMNÉ VEDENIE ZAVLAŽOVACEJ SYSTAVY
	BIOKORIDOR REGIONÁLNEHO VÝZNAMU
	BIOCENTRUM REGIONÁLNEHO VÝZNAMU
	BIOCENTRUM NADREGIONÁLNEHO VÝZNAMU
	CHRÁNENÝ AREÁL
	PRIRODNÁ PAMÁTKA
	PRIRODNÁ REZERVÁCIA
	OCHRANNÉ LESY A LESY OSOBNITNEHO URČENIA
	HRANICA CHKO MALÉ KARPATY
	HRANICA PHO 2 STUPŇA VODNÝCH ZDROJOV
	ZBERNÁ KOMUNIKÁCIA II/504
	VODNÝ TOK
	VYŠCHNUTÉ KORYTO
	HR.ZAST.ÚZ.OBCE K 1.1.1990/ROZŠIŘENIE
	ROZŠIŘENÁ HR.ZAST.ÚZ.OBCE K R2002
	HRANICA KATASTRA
	HRANICA OKRESU
	SKLADKA S OSOBNITNMI PODMIENKAMI SKLAD.(§15)
	PRIRODNÁ DOMINANTA-VRCH
	OCHRANNÝ ODVODŇOVACÍ RIGOL
	ČISTOPIS

49-BIOCENTRUM
DUBOVÁ

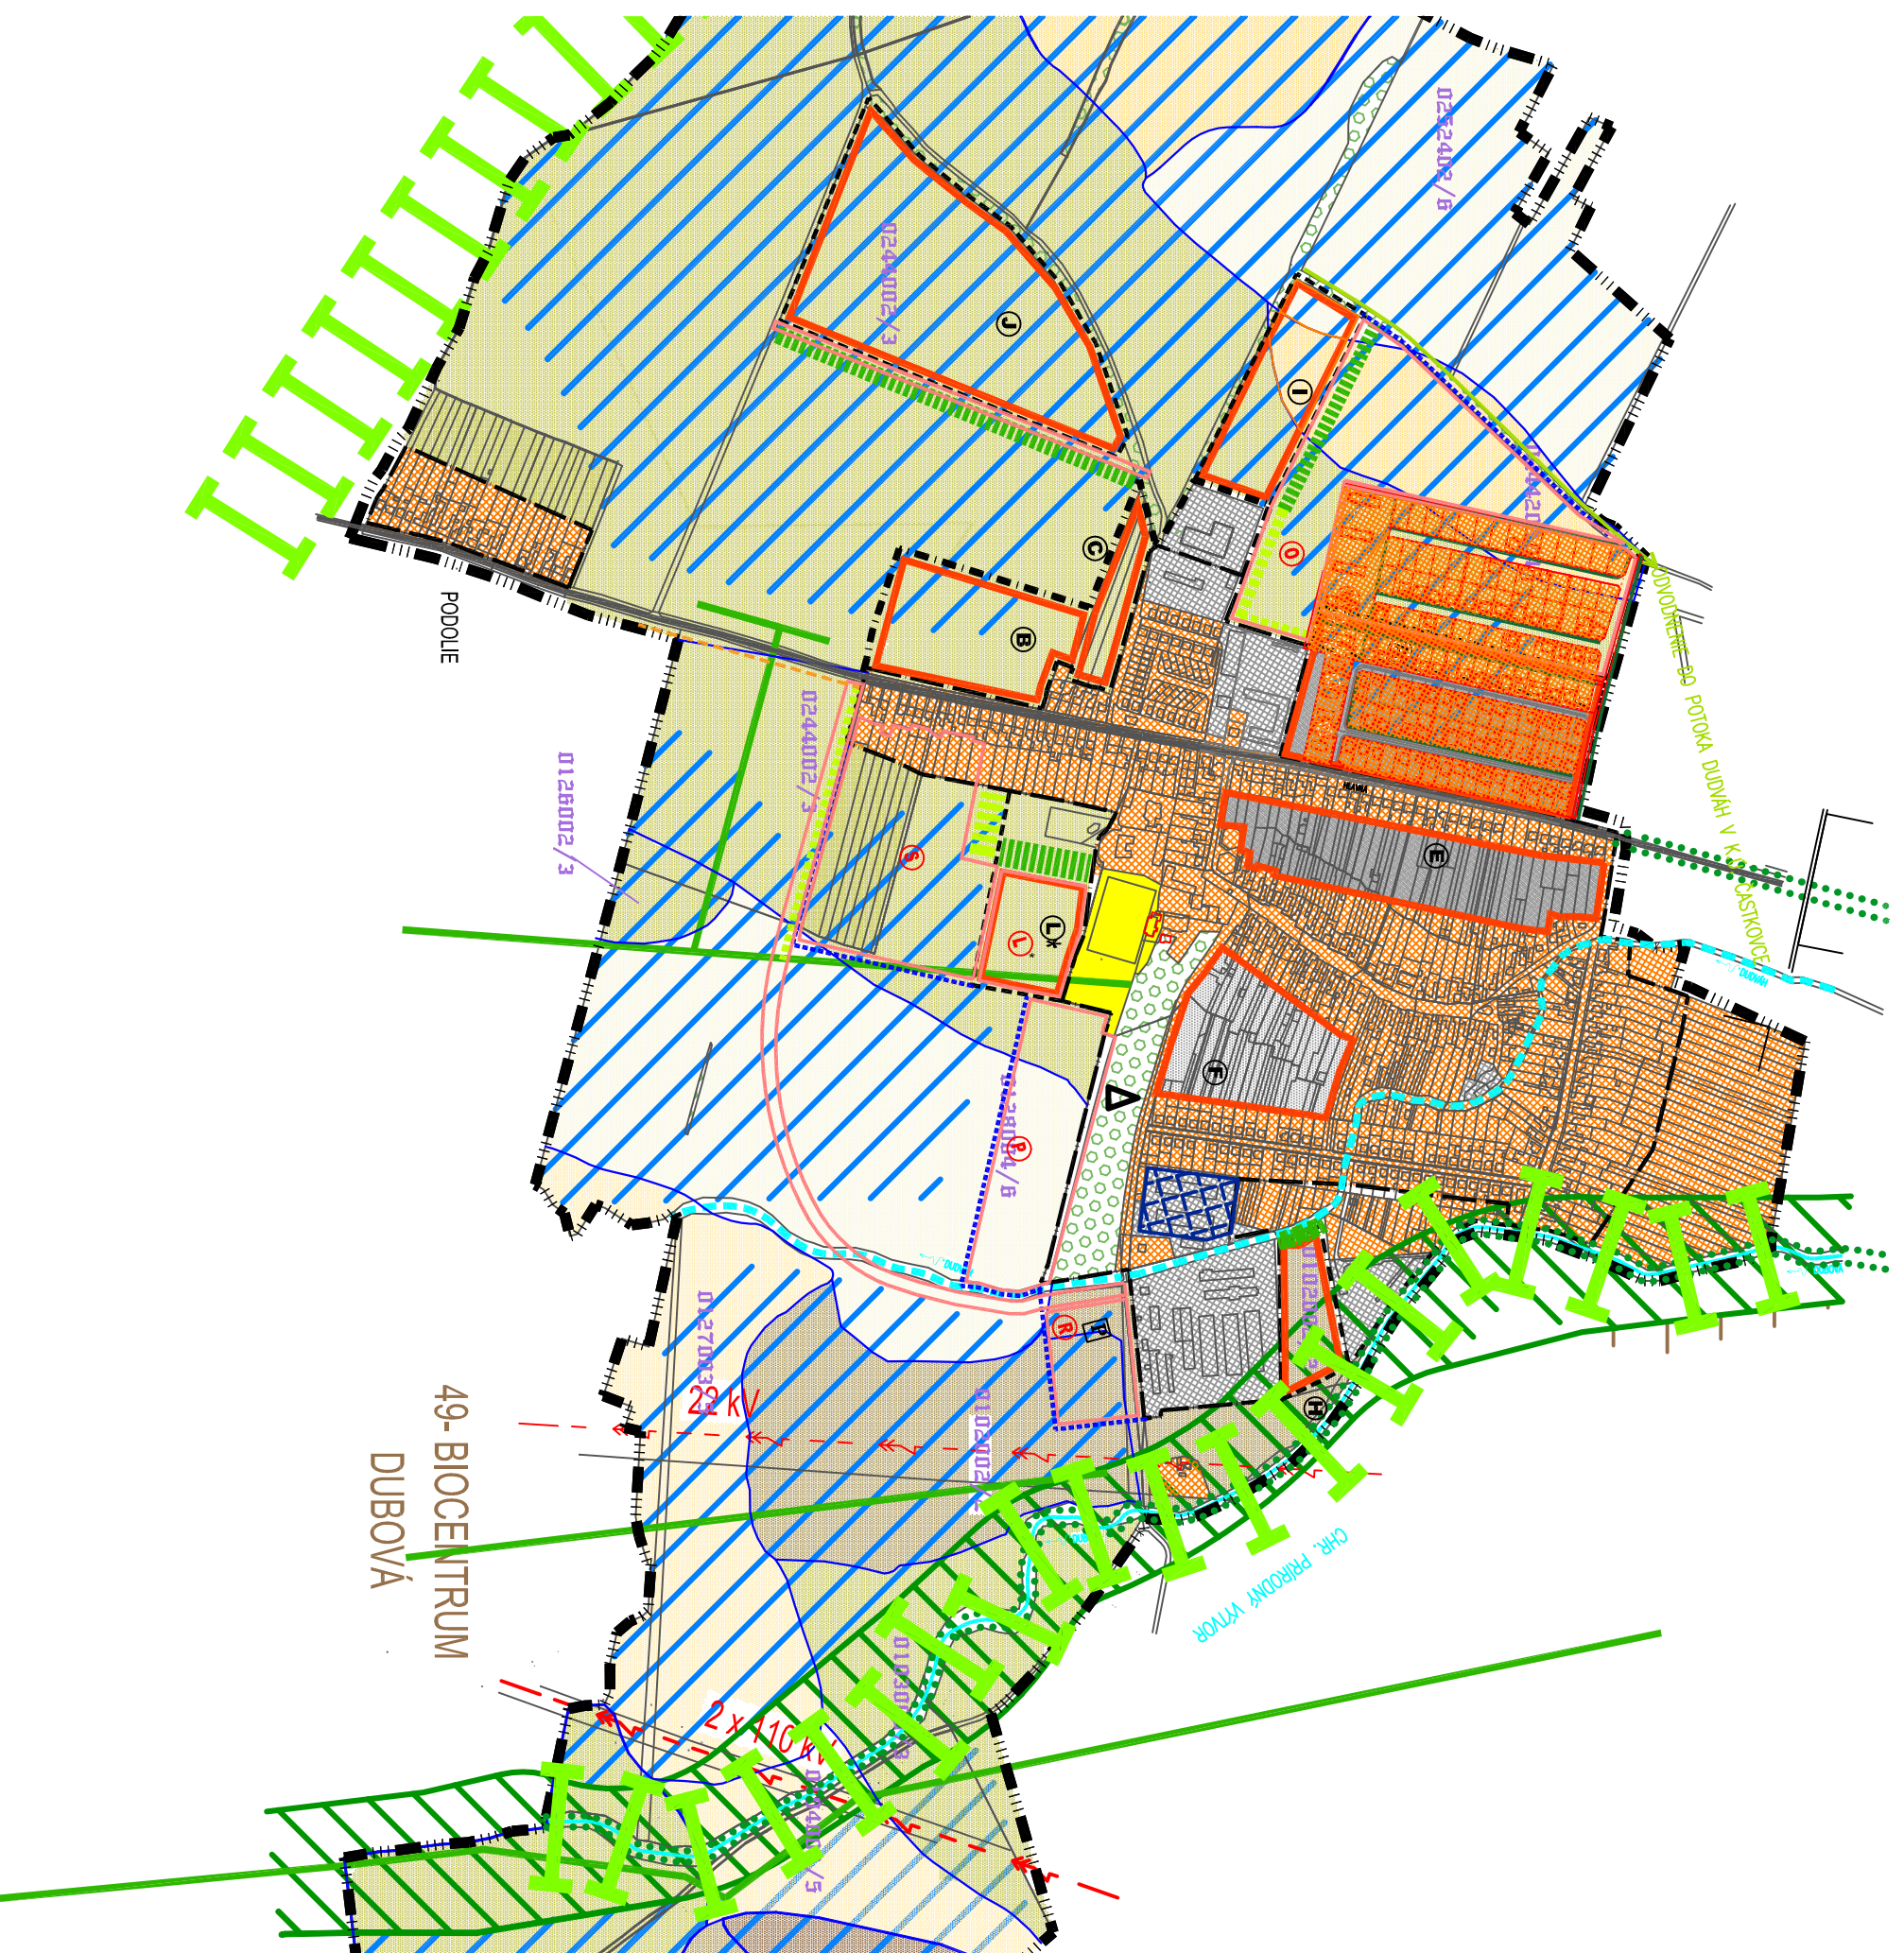

ZMENY A DOPLNKY č.2/2017 K ÚPN OBCE ČASTKOVCE

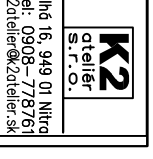

OBSTARÁVATEL: OBEC ČASTKOVCE

SPRACOVATEL: ING. ARCH. R. KOČAUDA

ING.ARCH. M.KOČAUDOVA,

ING.L.ĎURÁČKOVÁ

KRAJ: TREŇCIANSKY FOMAT: 3 A4


OKRES: NOVÉ M./VAH,STUPEŇ: PROJEKT

MIERKA: 1:10 000 DÁTUM: 04/2018

NÁZOV VÝKRESU : OCHRANA PRÍRODY A TVORBY KRAJINY VRÁTANE PRÍKOV USES A

VYHDNOTENIE ZÁBERU PPLF

8

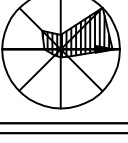

Dňa 16. 04. 2018
Ing. R. Kočuda
Ing. L. Ďuráčková
K2 atelier s.r.o.