


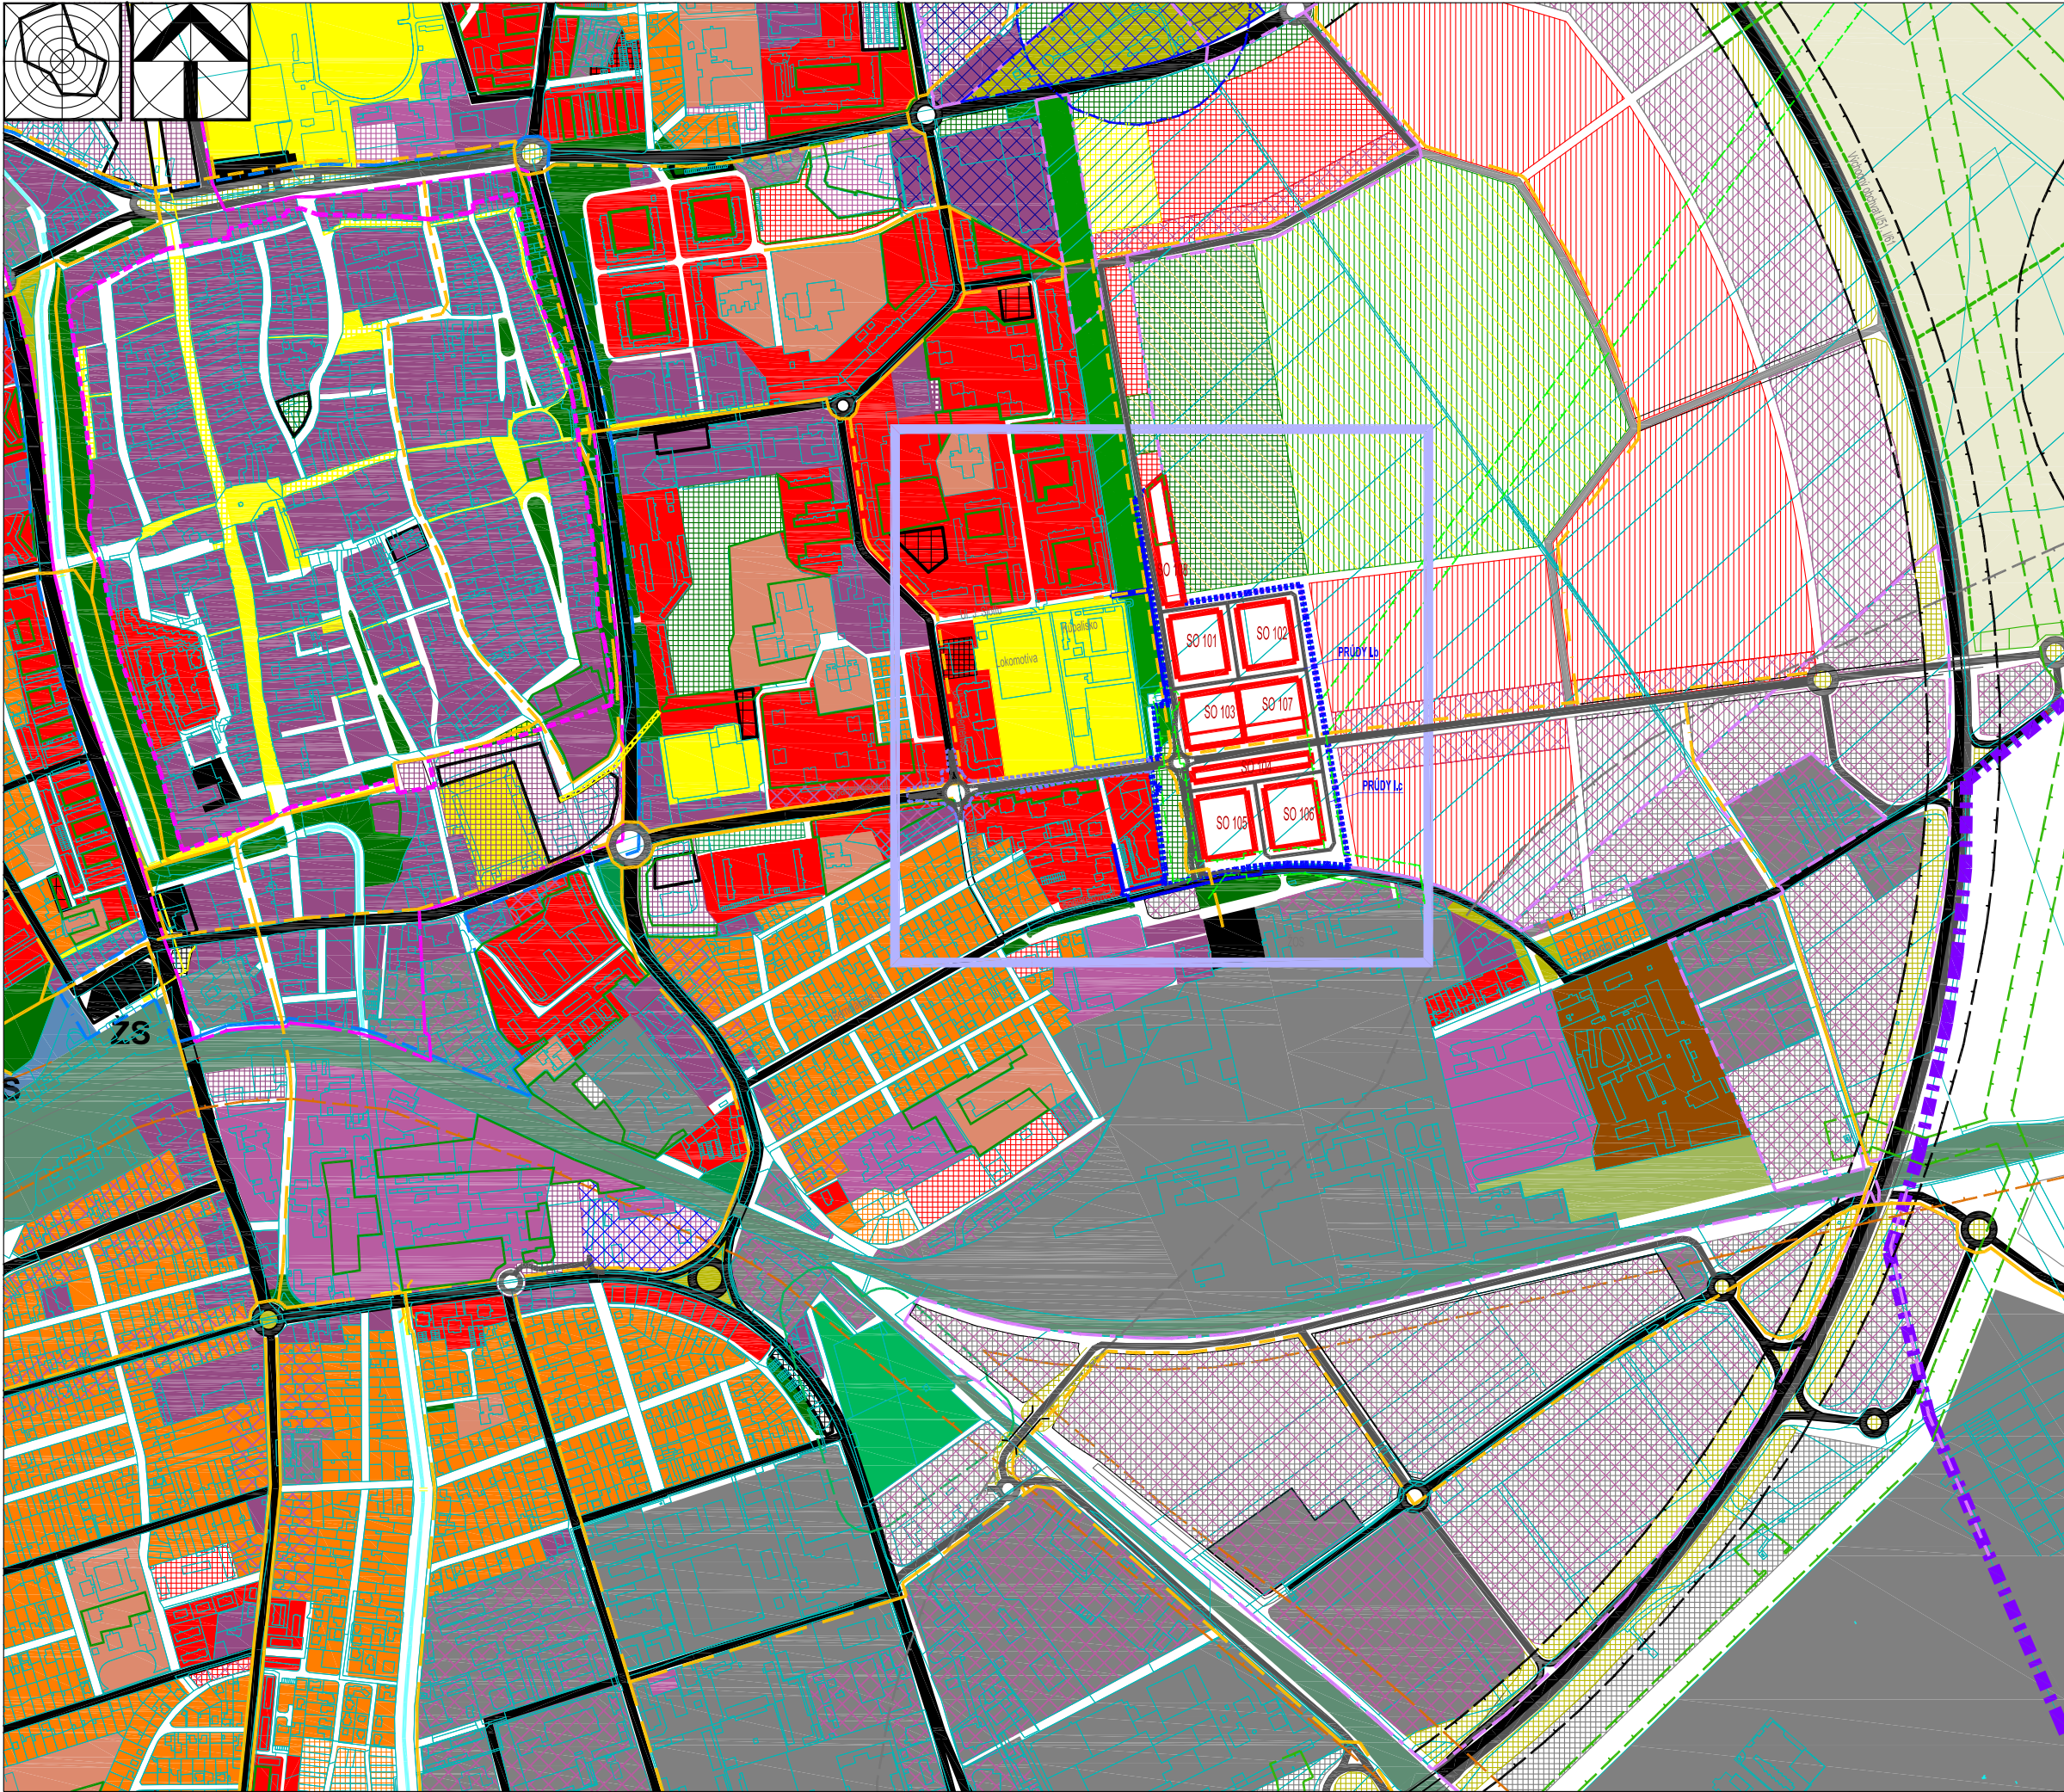

OZNÁMENIE O STRATEGICKOM DOKUMENTE
ÚZEMNÝ PLÁN ZÓNY
OBYTNÁ ZÓNA TRNAVA - PRÚDY (lokality I.b - I.c)

Stav	Návrh	Prognóza
		Hranica zastavaného územia
		Hranice urbanistických obvodov
		Číslo urbanistických obvodov
		Plochy obytného územia - nízkopodlažná zástavba (rodinné domy)
		Plochy obytného územia - viacpodlažná zástavba (bytové domy)
		Plochy areálovej vybavenosti v obytnom území
		Plochy mestotvornej polyfunkcie centra
		Areálová občianska vybavenosť celomestského a regionálneho významu
		Zmiešané územie (občianska vybavenosť a nízkopodlažné bývanie)
		Zmiešané územie (občianska vybavenosť a viacpodlažné bývanie)
		Zmiešané územie - komerčno-podnikateľská zóna (obchod, nevýrobné služby, nezávadné vyr. služby)
		Plochy priemyslu
		Plochy športu, telovýchovy, rekreácie a voľného času
		Vodné plochy a toky
		Plochy lesov a lesoparkov
		Plochy verejných parkov a malé parkové plochy
		Izolačná zelen a sprievodná zelen komunikácií
		Nezastavateľné plochy určené pre plošnú parkovú zelen na vymedzených funkčných plochách
		Cesty I. triedy - vonkajší obchvat mesta
		Ostatné cesty I. triedy a mestské zberné komunikácie B1
		Cesty II. triedy a mestské zberné komunikácie B2
		Cesty III. triedy a mestské zberné komunikácie B3
		Mestské triedy spoločenského významu C1
		Hromadné verejné parkoviská centra a ťažiskových území mesta
		Hromadné parkoviská na vymedzených funkčných plochách
		Plochy železnice
		Železničná stanica
		Hlavné pešie trasy a priestranstvá
		Hlavné cyklistické trasy
		Vymedzenie centrálnej mestskej zóny (CMZ)
		Hranica mestskej pamiatkovej rezervácie (MPR) Trnava
		Vymedzenie ochranného pásma MPR Trnava
		Bezpečnostné pásmo VVTL a VTL plynovodu
		Ochranné pásmo nadzemných el. vedení VVN
		Ochranné pásmo ciest I. triedy
		Ochranné pásmo železničných tratí
		Ochranné pásmo zariadení a areálov priemyselnej výroby

Územný plán zóny Obytná zóna Trnava - Prúdy (lokality I.b - I.c)		
		Vymedzenie rozsahu výkresovej časti
		ÚPN-Z Obytná zóna Trnava - Prúdy (lokality I.b - I.c)
		Vymedzenie riešeného územia (v rozsahu potrebnom pre územné rozhodovanie)
		Vymedzenie záujmového územia
		Vymedzenie prepojenia Obytné zóny Trnava - Prúdy (lokality I.b - I.c) na Spartakovskú ul. riešeného samostatnou DÚR a ÚK
		Vymedzenie blokov zástavby
		Označenie blokov zástavby
		Funkčné členenie vymedzených blokov
		Nezastavateľné plochy určené pre plošnú parkovú zelen na vymedzených funkčných plochách
		Cesty funkčnej triedy B3 a hl. cesty funkčnej triedy C3
		Hlavné cesty funkčnej triedy C3
		Ostatné cesty funkčnej triedy C3

OZNÁMENIE O STRATEGICKOM DOKUMENTE
Príloha 1

Názov úlohy:	Územný plán zóny Obytná zóna Trnava - Prúdy (lokality I.b - I.c)	
Obstarávateľ:	Mesto Trnava, Mestský úrad, Trhová 3, Trnava	Dátum: 07/2019
Názov výkresu:	Vymedzenie hranice riešeného územia a výkresov grafickej časti	Mierka: 1:10 000