


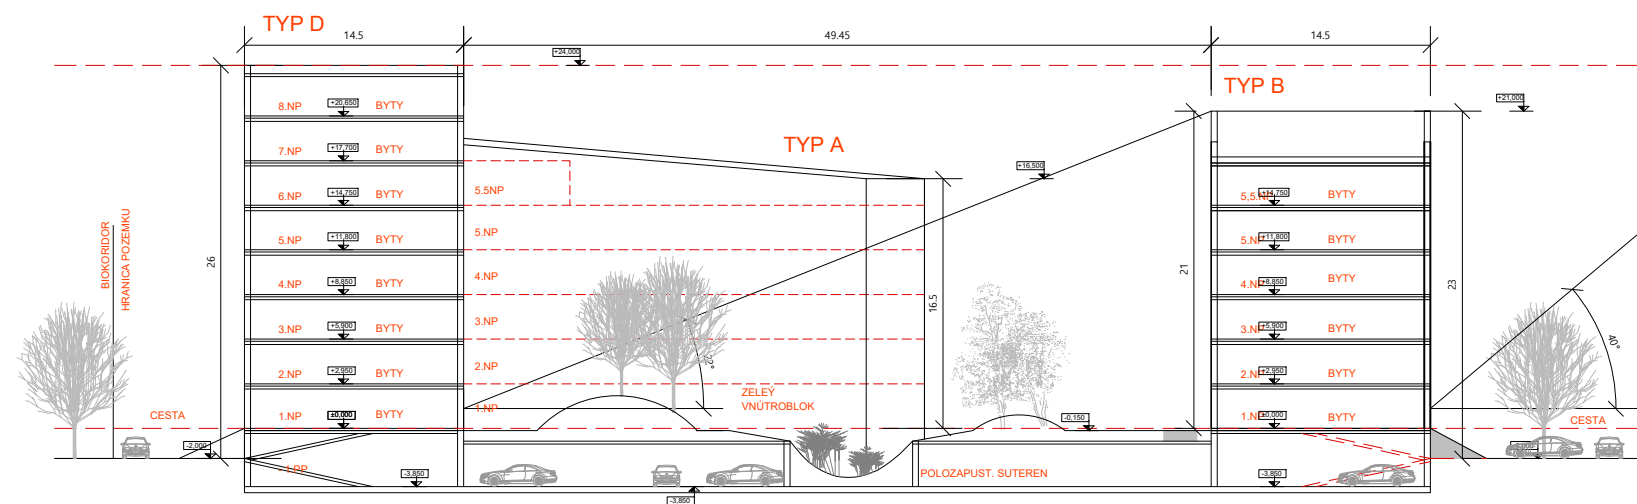

Územný plán zóny
 Obytná zóna Trnava - Prúdy (lokalita I.b - I.c)
 D. Príloha:
 Stavebné objekty SO 101 - SO 108 s podrobnosťou nahrádzajúcou územné konanie

INVESTOR: Terra Trnavia, s.r.o., Blagoevova 28
 Bratislava 851 01
 SPRACOVATEL: cakov + partners, Ventúrska 5
 Bratislava 811 01

AUTORI: Ing. arch. Kalin Čakov, Ing. arch. Metodiy Monev, Ing. arch. Ján Obušek,
 Ing. arch. Michal Kyselica, Ing. arch. Mário Chovan, Ing. Tomáš Fojtík,
 Ing. arch. Diana Michnová, Ing. arch. Barbora Mrníková

Rez A- A
 SO 101, SO 102, SO 105, SO 106
 M 1:500