


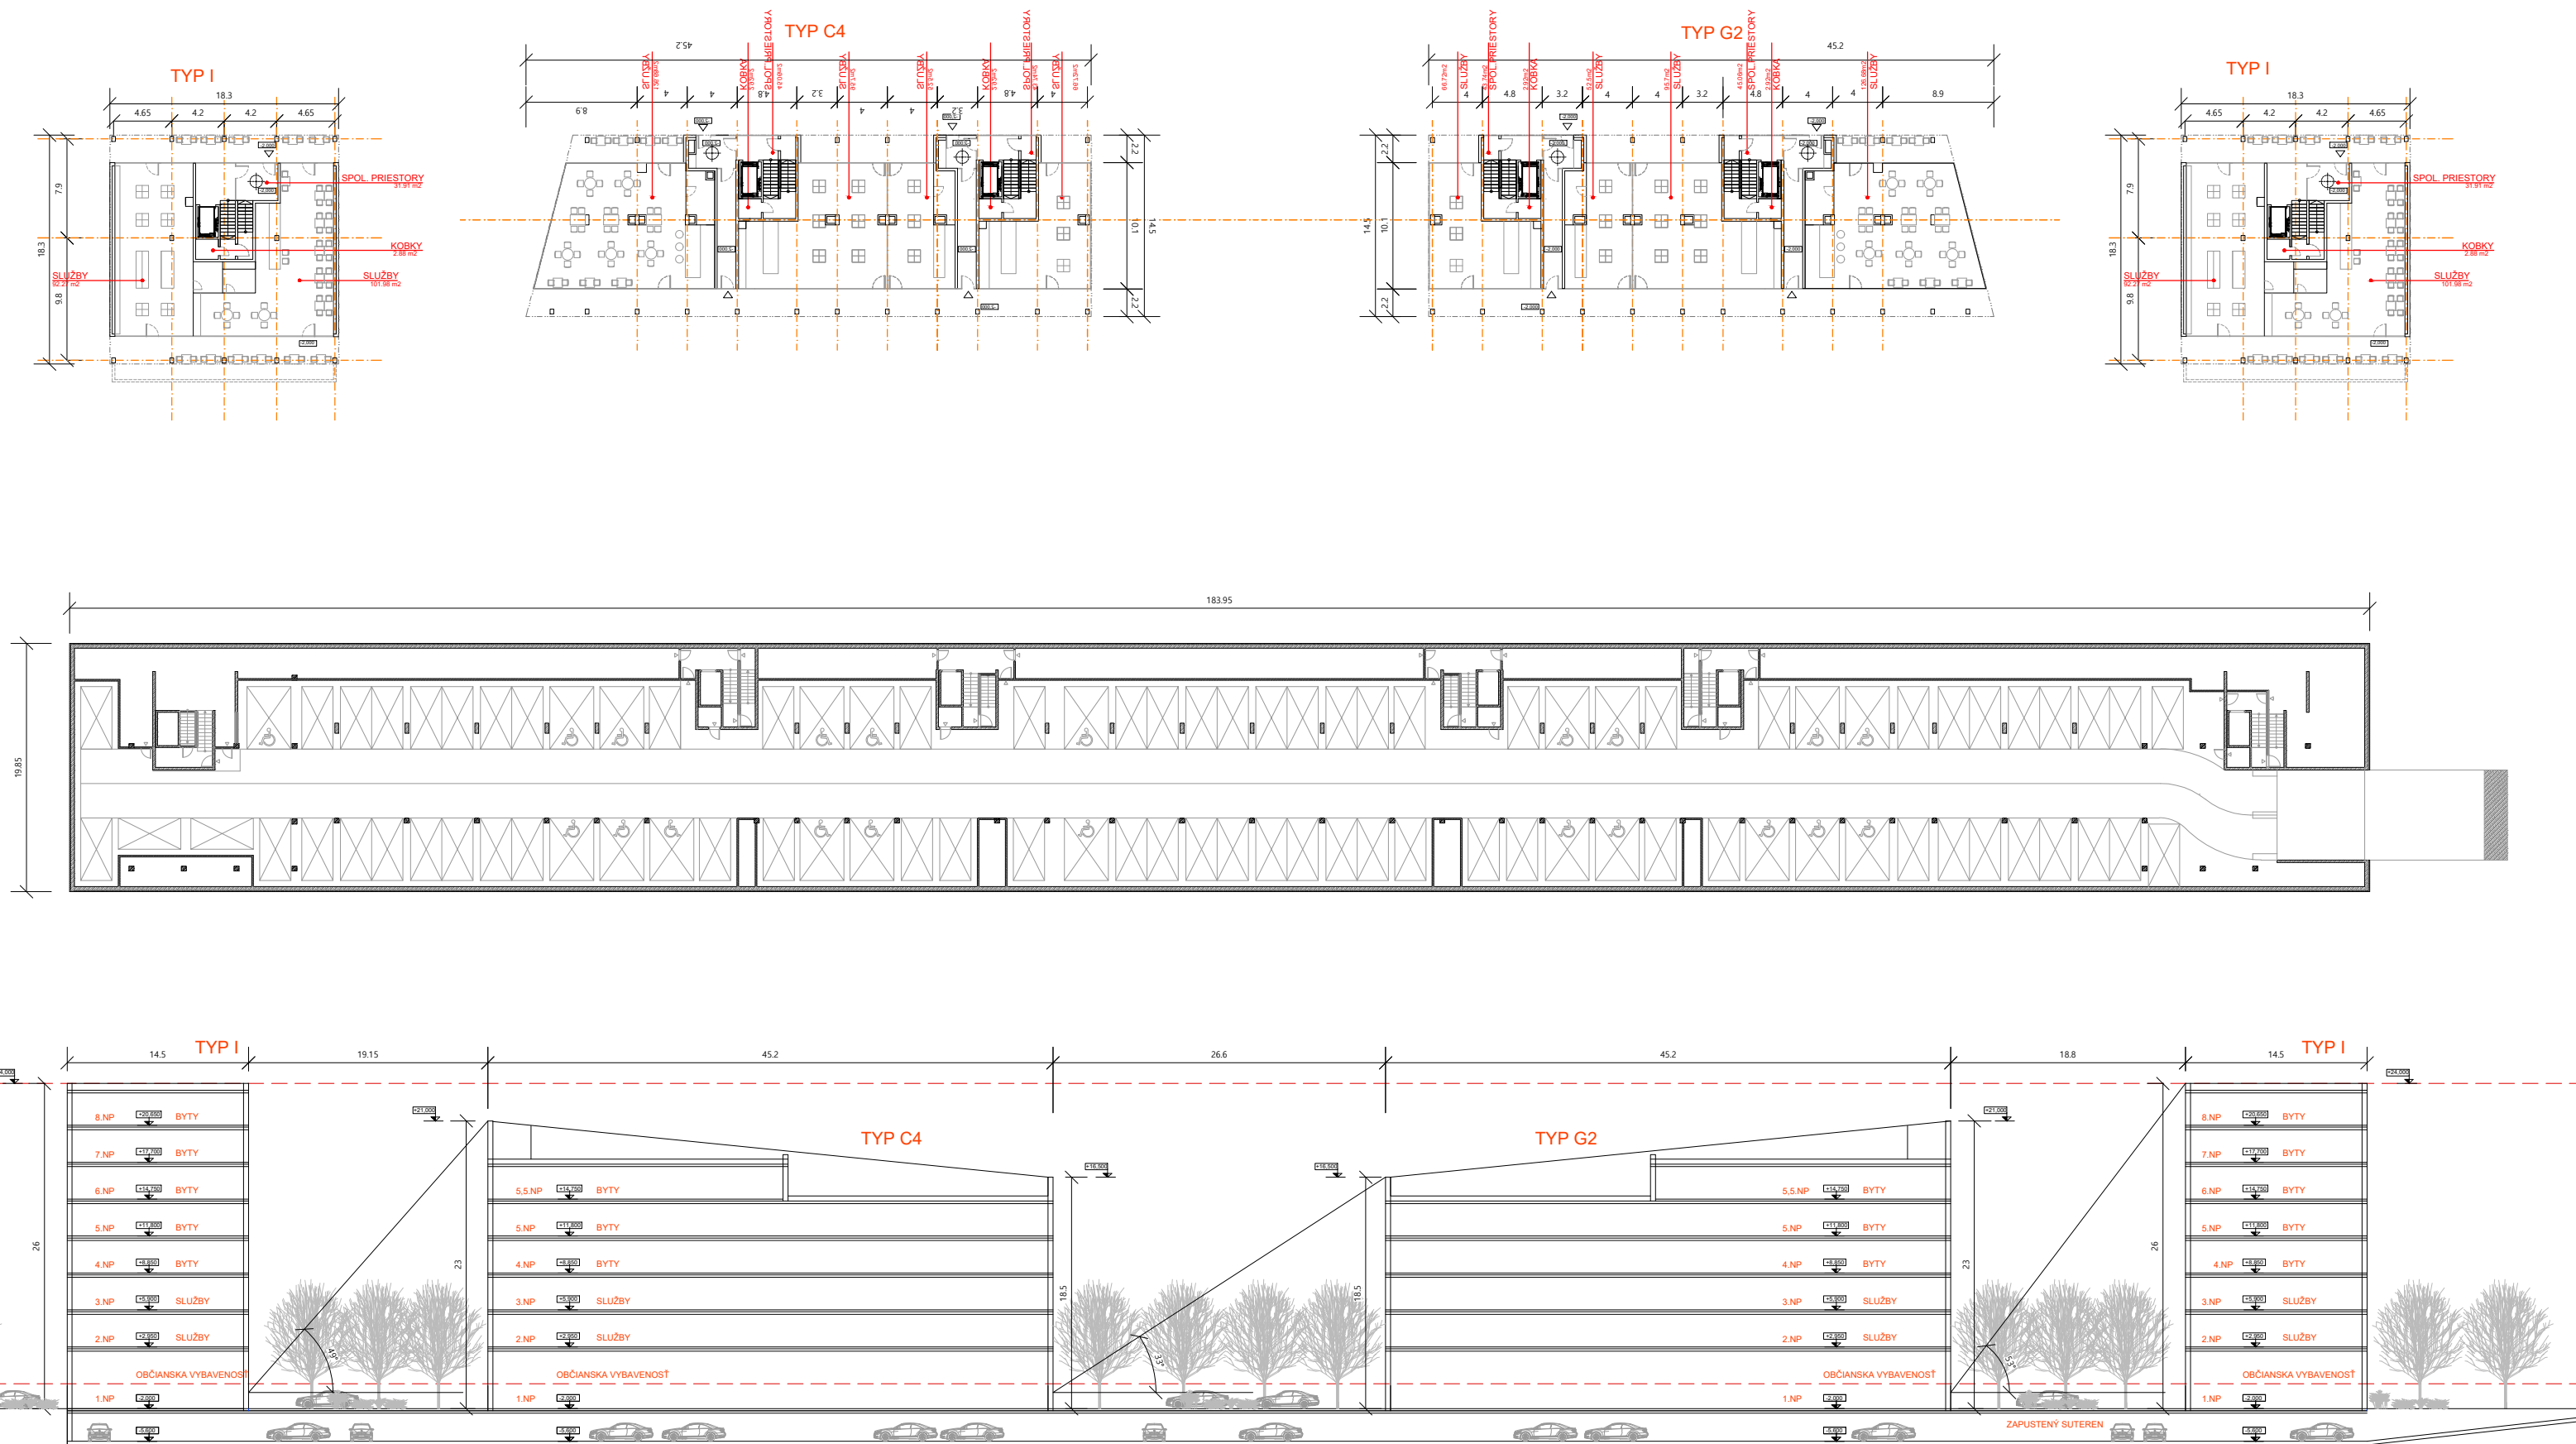


Územný plán zóny Obytná zóna Trnava - Prúdy (lokalita I.b - I.c)

D. Príloha:
Stavebné objekty SO 101 - SO 108 s podrobnosťou nahrádzajúcou územné konanie

INVESTOR: Terra Trnavia, s.r.o., Blagoevova 28
Bratislava 851 01
SPRACOVATEL': cakov + partners, Ventúrska 5
Bratislava 811 01

AUTORI: Ing. arch. Kalin Čakov, Ing. arch. Metodiy Monev, Ing. arch. Ján Obušek,
Ing. arch. Michal Kyselica, Ing. arch. Mário Chovan, Ing. Tomáš Fojtík,
Ing. arch. Diana Michnová, Ing. arch. Barbora Mrníková

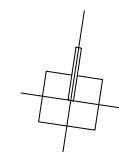

Pôdorys suterénu, pôdorys 1NP, a rez C - C

SO 104
M 1:500