


POZDĹŽNY REZ - A-A´


m 1 : 200

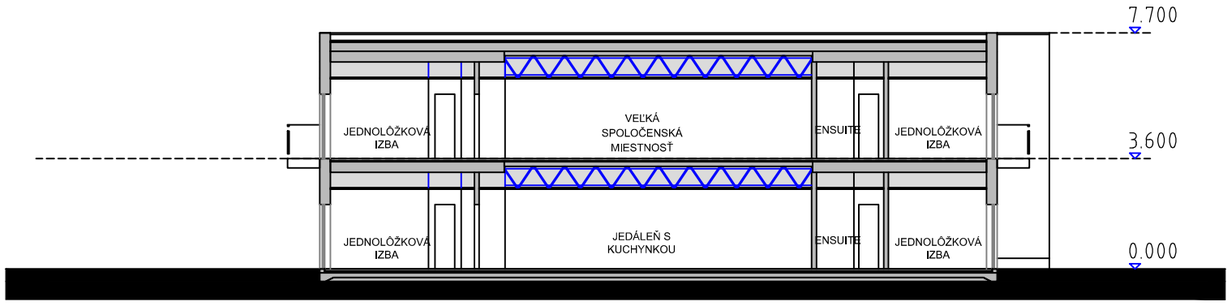

PRIEČNY REZ - B-B´

m 1 : 200

REFERENČNÝ PODORYS

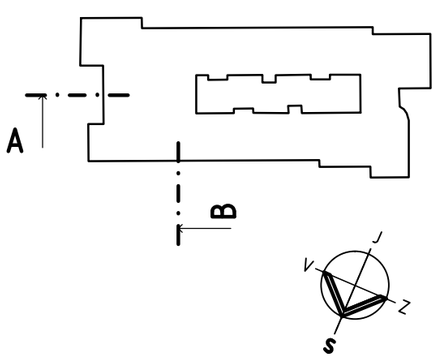

ZODP. PROJEKTANT:	PROJEKTANT:	KRESLIL:	PROJEKCIA Na úbočí 7 974 09 Banská Bystrica jkprojekcia @ gmail. com
Ing. arch. Igor Snoha	Bc. Katarína Joachym	Bc. Katarína Joachym	
INVESTOR: ASA BUILDING NOVÁ VES s r.o. Nová Ves 200, 991 05 Nová Ves			

STAVBA :			
DSS ASA BuildingNová Ves	FORMÁT	2 A4	
	DÁTUM	12 / 2018	
	STUPEŇ PD	DUR	
Objekt: SO - 01 - DOMOV SOCIÁLNYCH SLUŽIEB	ČASŤ		
REZY	MIERKA 1 : 200	Č. VÝKRESU **03**	