

POHĽAD SEVEROVÝCHODNÝ – P1

m 1 : 200



POHĽAD JUHOVÝCHODNÝ – P2

m 1 : 200

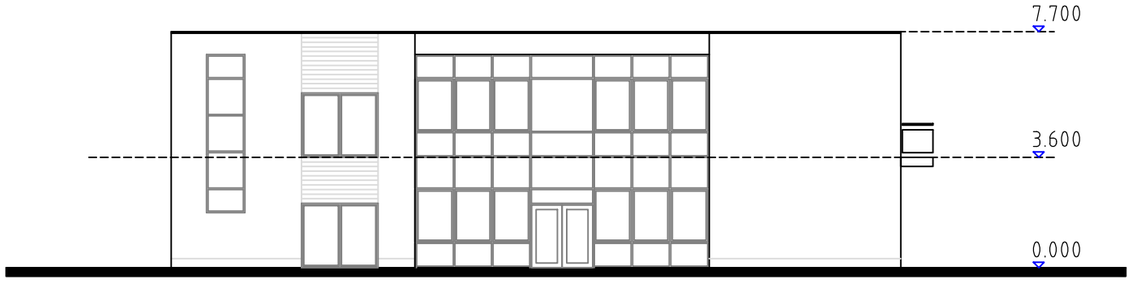

POHĽAD VÝCHODNÝ BOČNÝ – P3

m 1 : 200

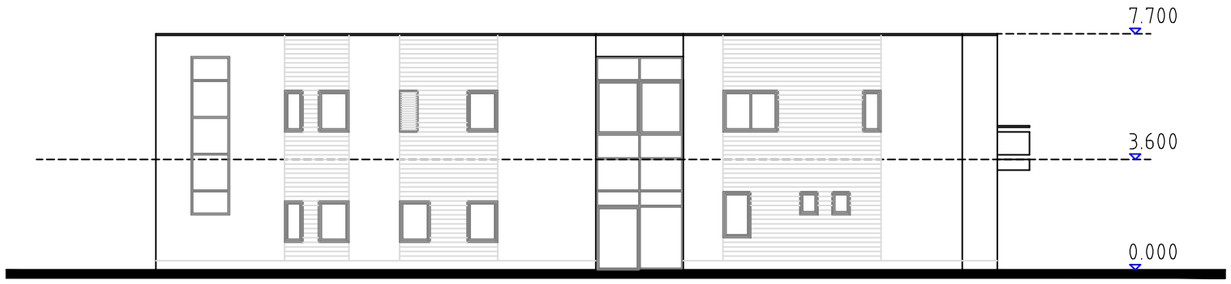

POHĽAD VÝCHODNÝ BOČNÝ – P4

m 1 : 200

REFERENČNÝ PODORYS

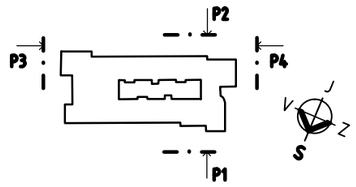

ZODP. PROJEKTANT:	PROJEKTANT:	KRESLIL:	JK PROJEKCIA Na úbočí 7 974 09 Banská Bystrica jkprojekcia @ gmail. com
Ing. arch. Igor Snoha	Bc. Katarína Joachym	Bc. Katarína Joachym	
INVESTOR: ASA BUILDING NOVÁ VES s r.o. Nová Ves 200, 991 05 Nová Ves			

STAVBA :		
DSS ASA BuildingNová Ves	FORMÁT	2 A4
	DÁTUM	12 / 2018
	STUPEŇ PD	DUR
Objekt: SO – 01 – DOMOV SOCIÁLNYCH SLUŽIEB	ČASŤ	
POHĽADY	MIERKA 1 : 200	Č. VÝKRESU **04**