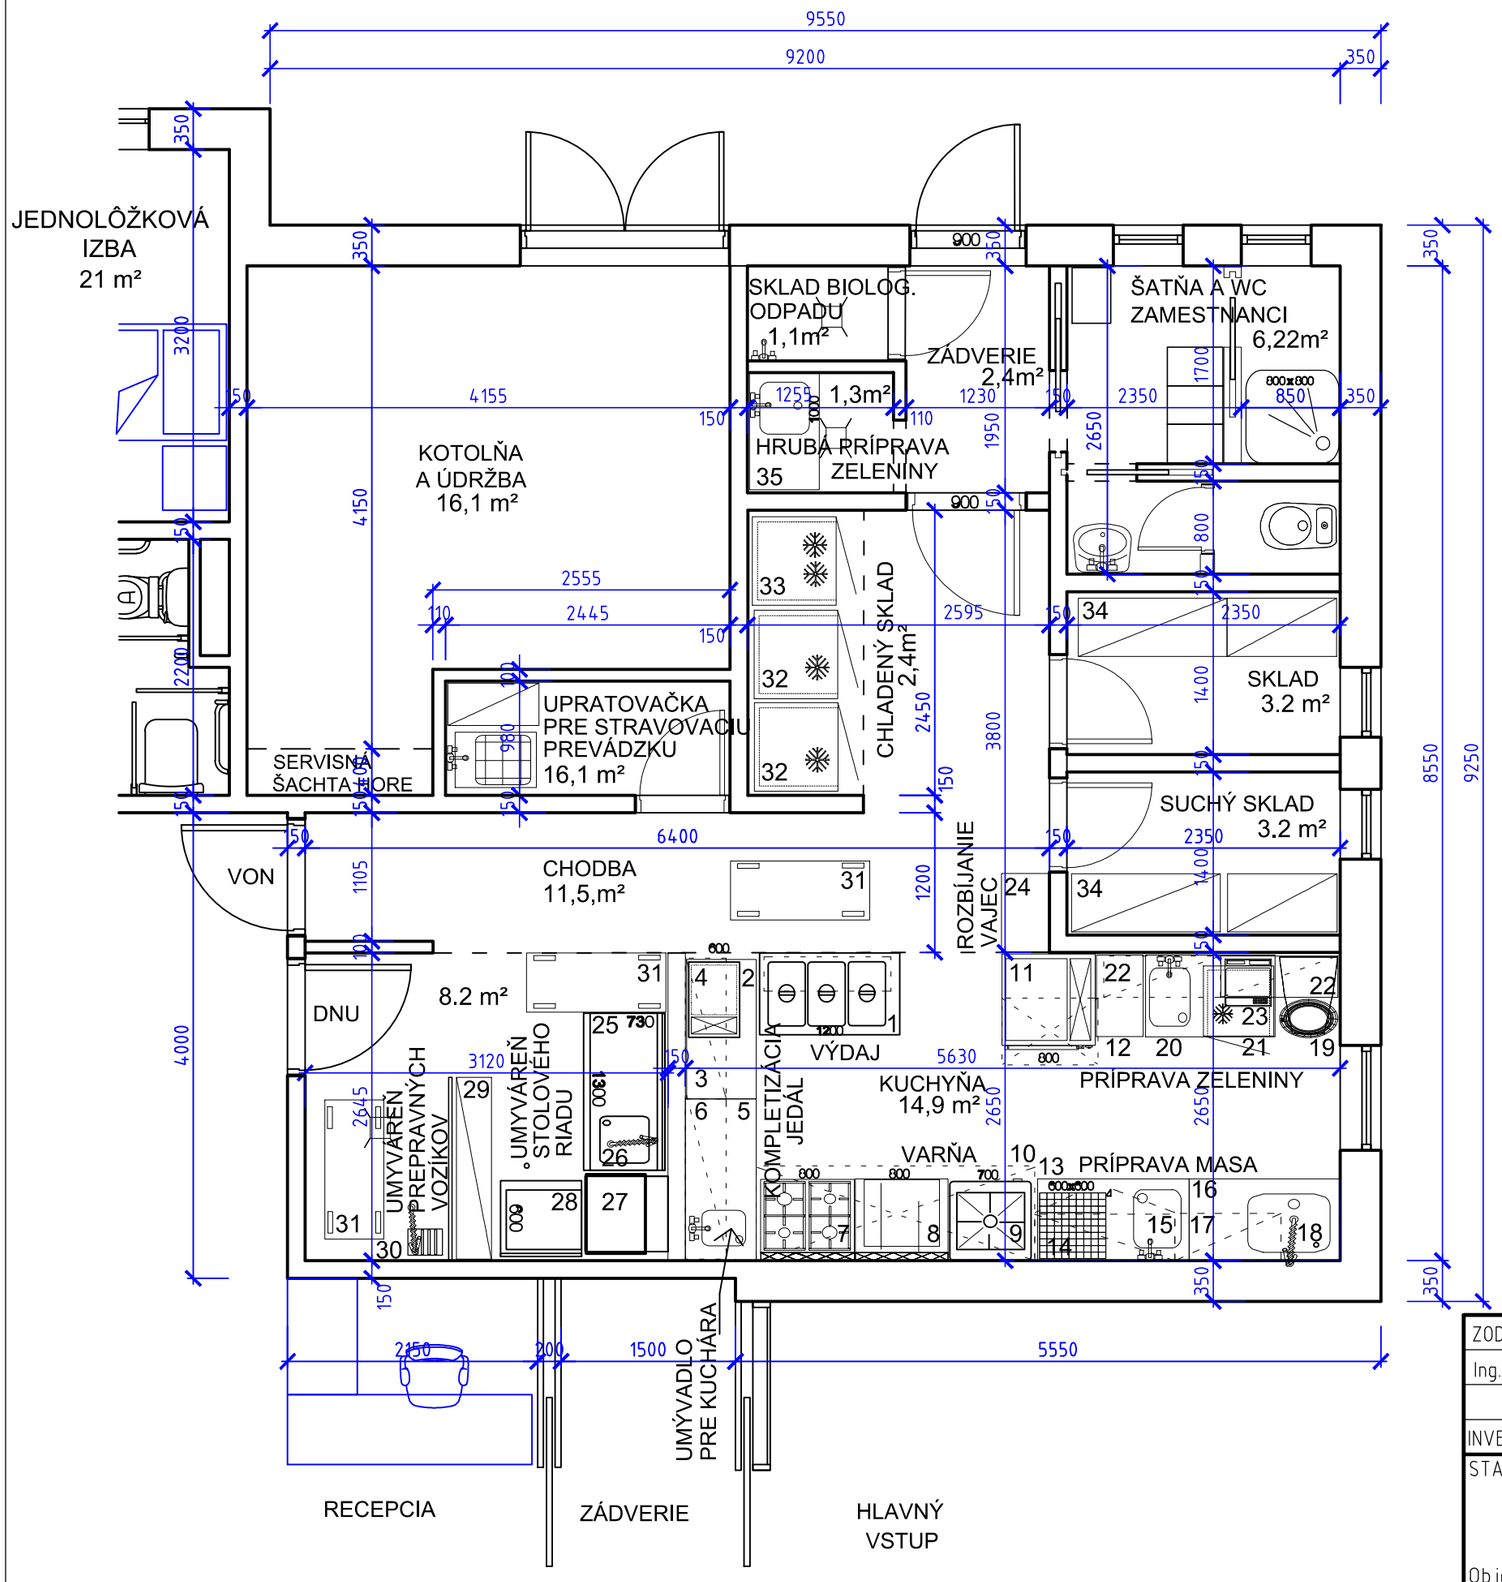


LEGENDA ZARIADENÍ KUCHYNE

VÝDAJ
1. OHREVNÝ PULT S REŽÓNOM A NADSTAVBOU
2. PRACOVNÝ STOL 2x POLICA A KRYTOVANIE Z PRAVA
3. NÁSTENNÁ POLICA
4. MIKROVLNKA
5. PRACOVNÝ STOL S POLICOU A DREZOM NA UMÝVANIE RÚK PRE KUCHÁRA
6. NÁSTENNÁ POLICA

VARŇA
7. KOMBINOVANÝ SPORÁK S RÚROU NA 2/1 GN
8. SMAŽIACA PANVICA
9. PLYNOVÁ STOLIČKA
10. DIGESTOR
11. KONVEKTOMAT
12. ODKLADACIA PLOCHA PRE KONVEKTOMAT

PRÍPRAVA MASA
13. UMÝVACÍ STôL S POLICOU A ZÁSUVKOU VĽAVO
14. MASODOSKA
15. NÁSTENNÁ SKRINKA

UMYVÁREŇ KUCHYNSKÉHO RIADU
16. JEDNODREZ S OKLADACOU PLOCHOU A POLICOU
17. NÁSTENNÁ DVOJPOLICA
18. SPRCHOVÁ BATÉRIA

PRÍPRAVA ZELENINY
19. UNIVERZÁLNY ROBOT
20. UMÝVACÍ STôL
21. PRÍRUČNÁ PODSTOLOVÁ CHLADNIČKA
22. NÁSTENNÁ DVOJPOLICA
23. DIGITÁLNA VÁHA

ROZBÍJANIE VAJEC
24. PRACOVNÁ PLOCHA NA ROZBÍJANIE VAJEC

UYVÁREŇ STOLOVÉHO RIADU
25. UMÝVACÍ STôL K UMÝVAČKE RIADU
26. SPRCHOVÁ BATÉRIA
27. VÝKLOPNÁ UMÝVAČKA RIADU
28. ODOBERACÍ STôL
29. ODKLADACÍ REGÁL

UYVÁREŇ PREPRAVNÝCH VOZÍKOV
30. NÁSTENNÁ BUBNOVÁ SPRCHA
31. KRYTOVANÝ VOZÍK NA PREPRAVU STRAVY

CHLADENÝ SKLAD
32. SKRIŇA CHLADIACA
33. SKRIŇA MRAZIACA

SUCHÝ SKLAD
34. SKLADOVÝ REGÁL

HRUBÁ PRÍPRAVA ZELENINY
35. JEDNODREZ S ODKLADACOU PLOCHOU

ZODP. PROJEKTANT:	PROJEKTANT:	VYPRACOVAL:
Ing. arch. Igor Snoha	Bc. Katarína Joachym	Ing. Vladimír Matejčík

PROJEKCIA
Na úbočí 7
974 09 Banská Bystrica
jkprojekcia @ gmail. com

INVESTOR: ASA BUILDING NOVÁ VES s r.o. Nová Ves 200, 99105 Nová Ves

STAVBA :

DSS ASA Building Nová Ves

Objekt: SO - 01 - DOMOV SOCIÁLNYCH SLUŽIEB

KUCHYŇA

FORMÁT	2 A4
DÁTUM	12 / 2018
STUPEŇ PD	DUR
ČASŤ	
MIERKA	1 : 100
Č. VÝKRESU	05