


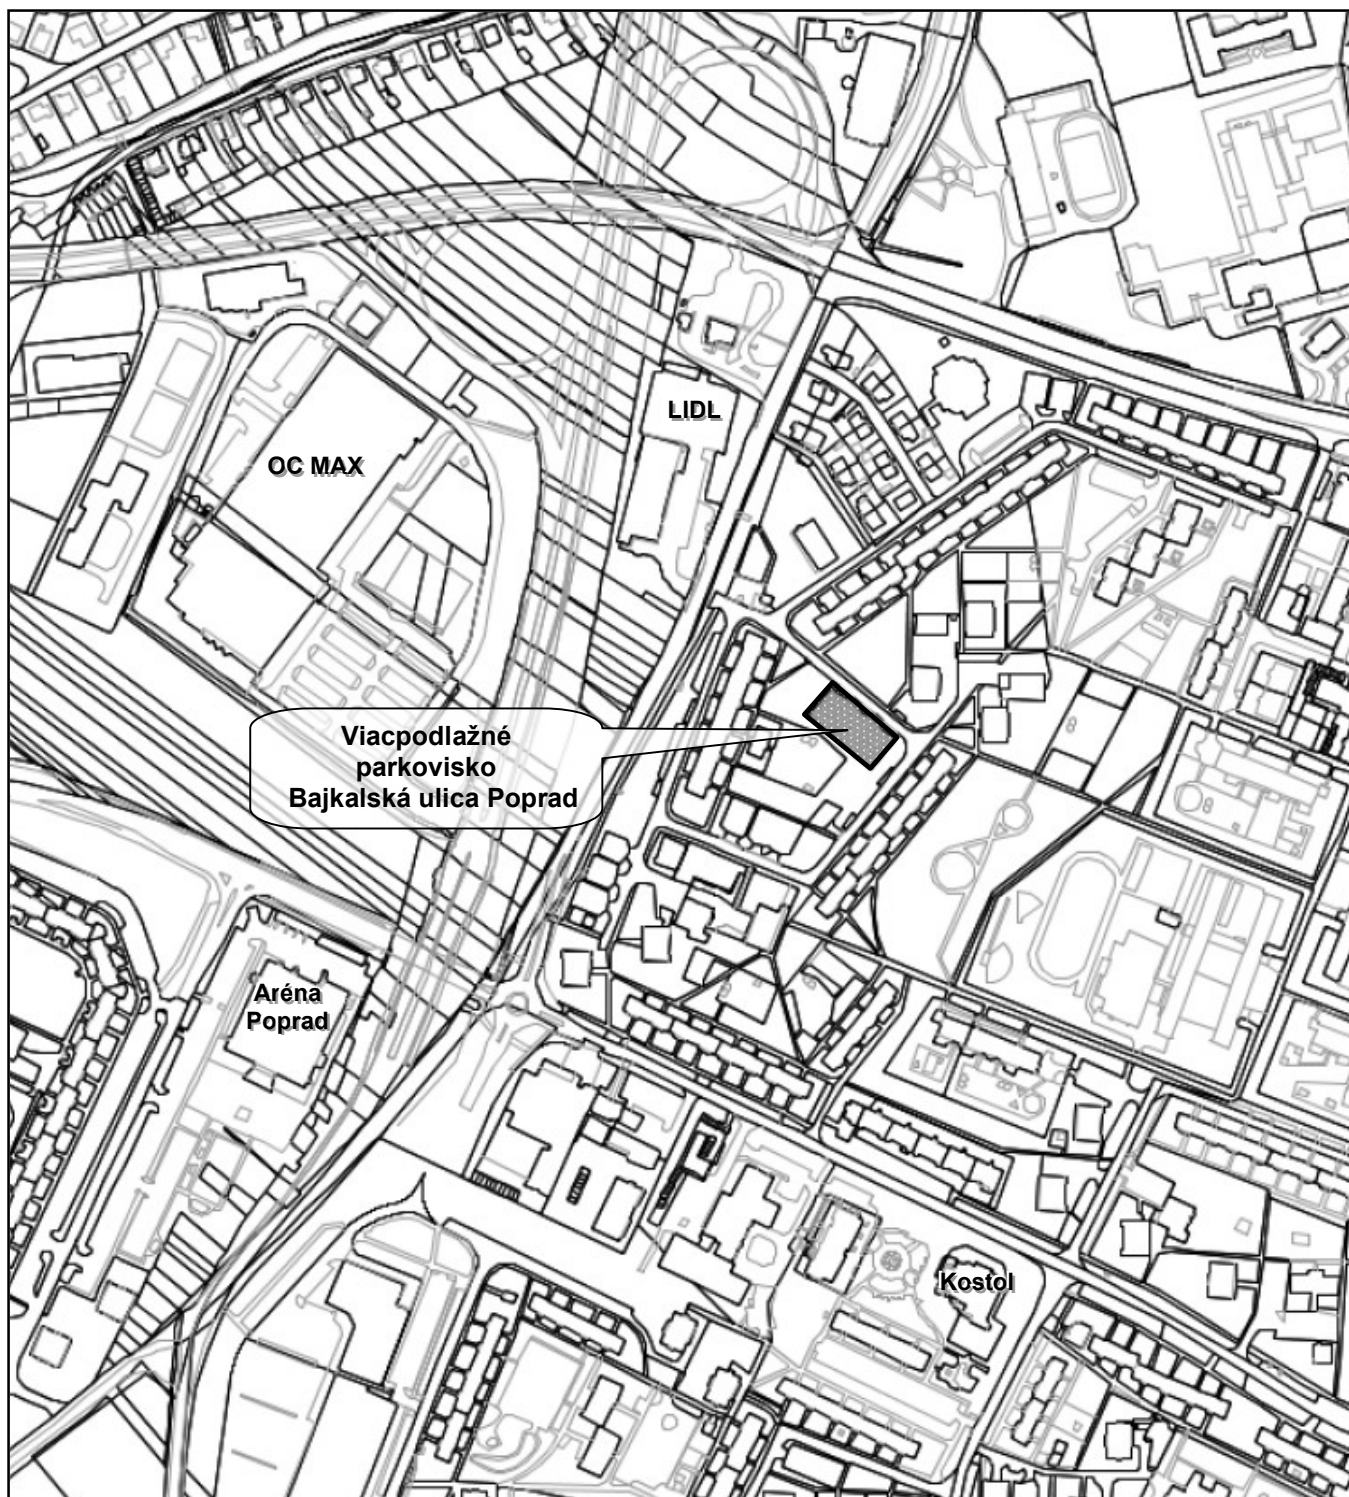

Spracovateľ EIA:	Projektant:	Vypracoval:		
RNDr. Barošová H.	Ing. Piatnica Igor	RNDr. Barošová H.		
Investor: Mesto Poprad				
Stavba: Viacpodlažné parkovisko Bajkalská ulica Poprad			Stupeň:	Zámer
			Dátum:	07 / 2019
Názov: Situácia stavby – širšie vzťahy			Mierka:	M = 1 : 5 000
			Číslo prílohy:	EK – 02