


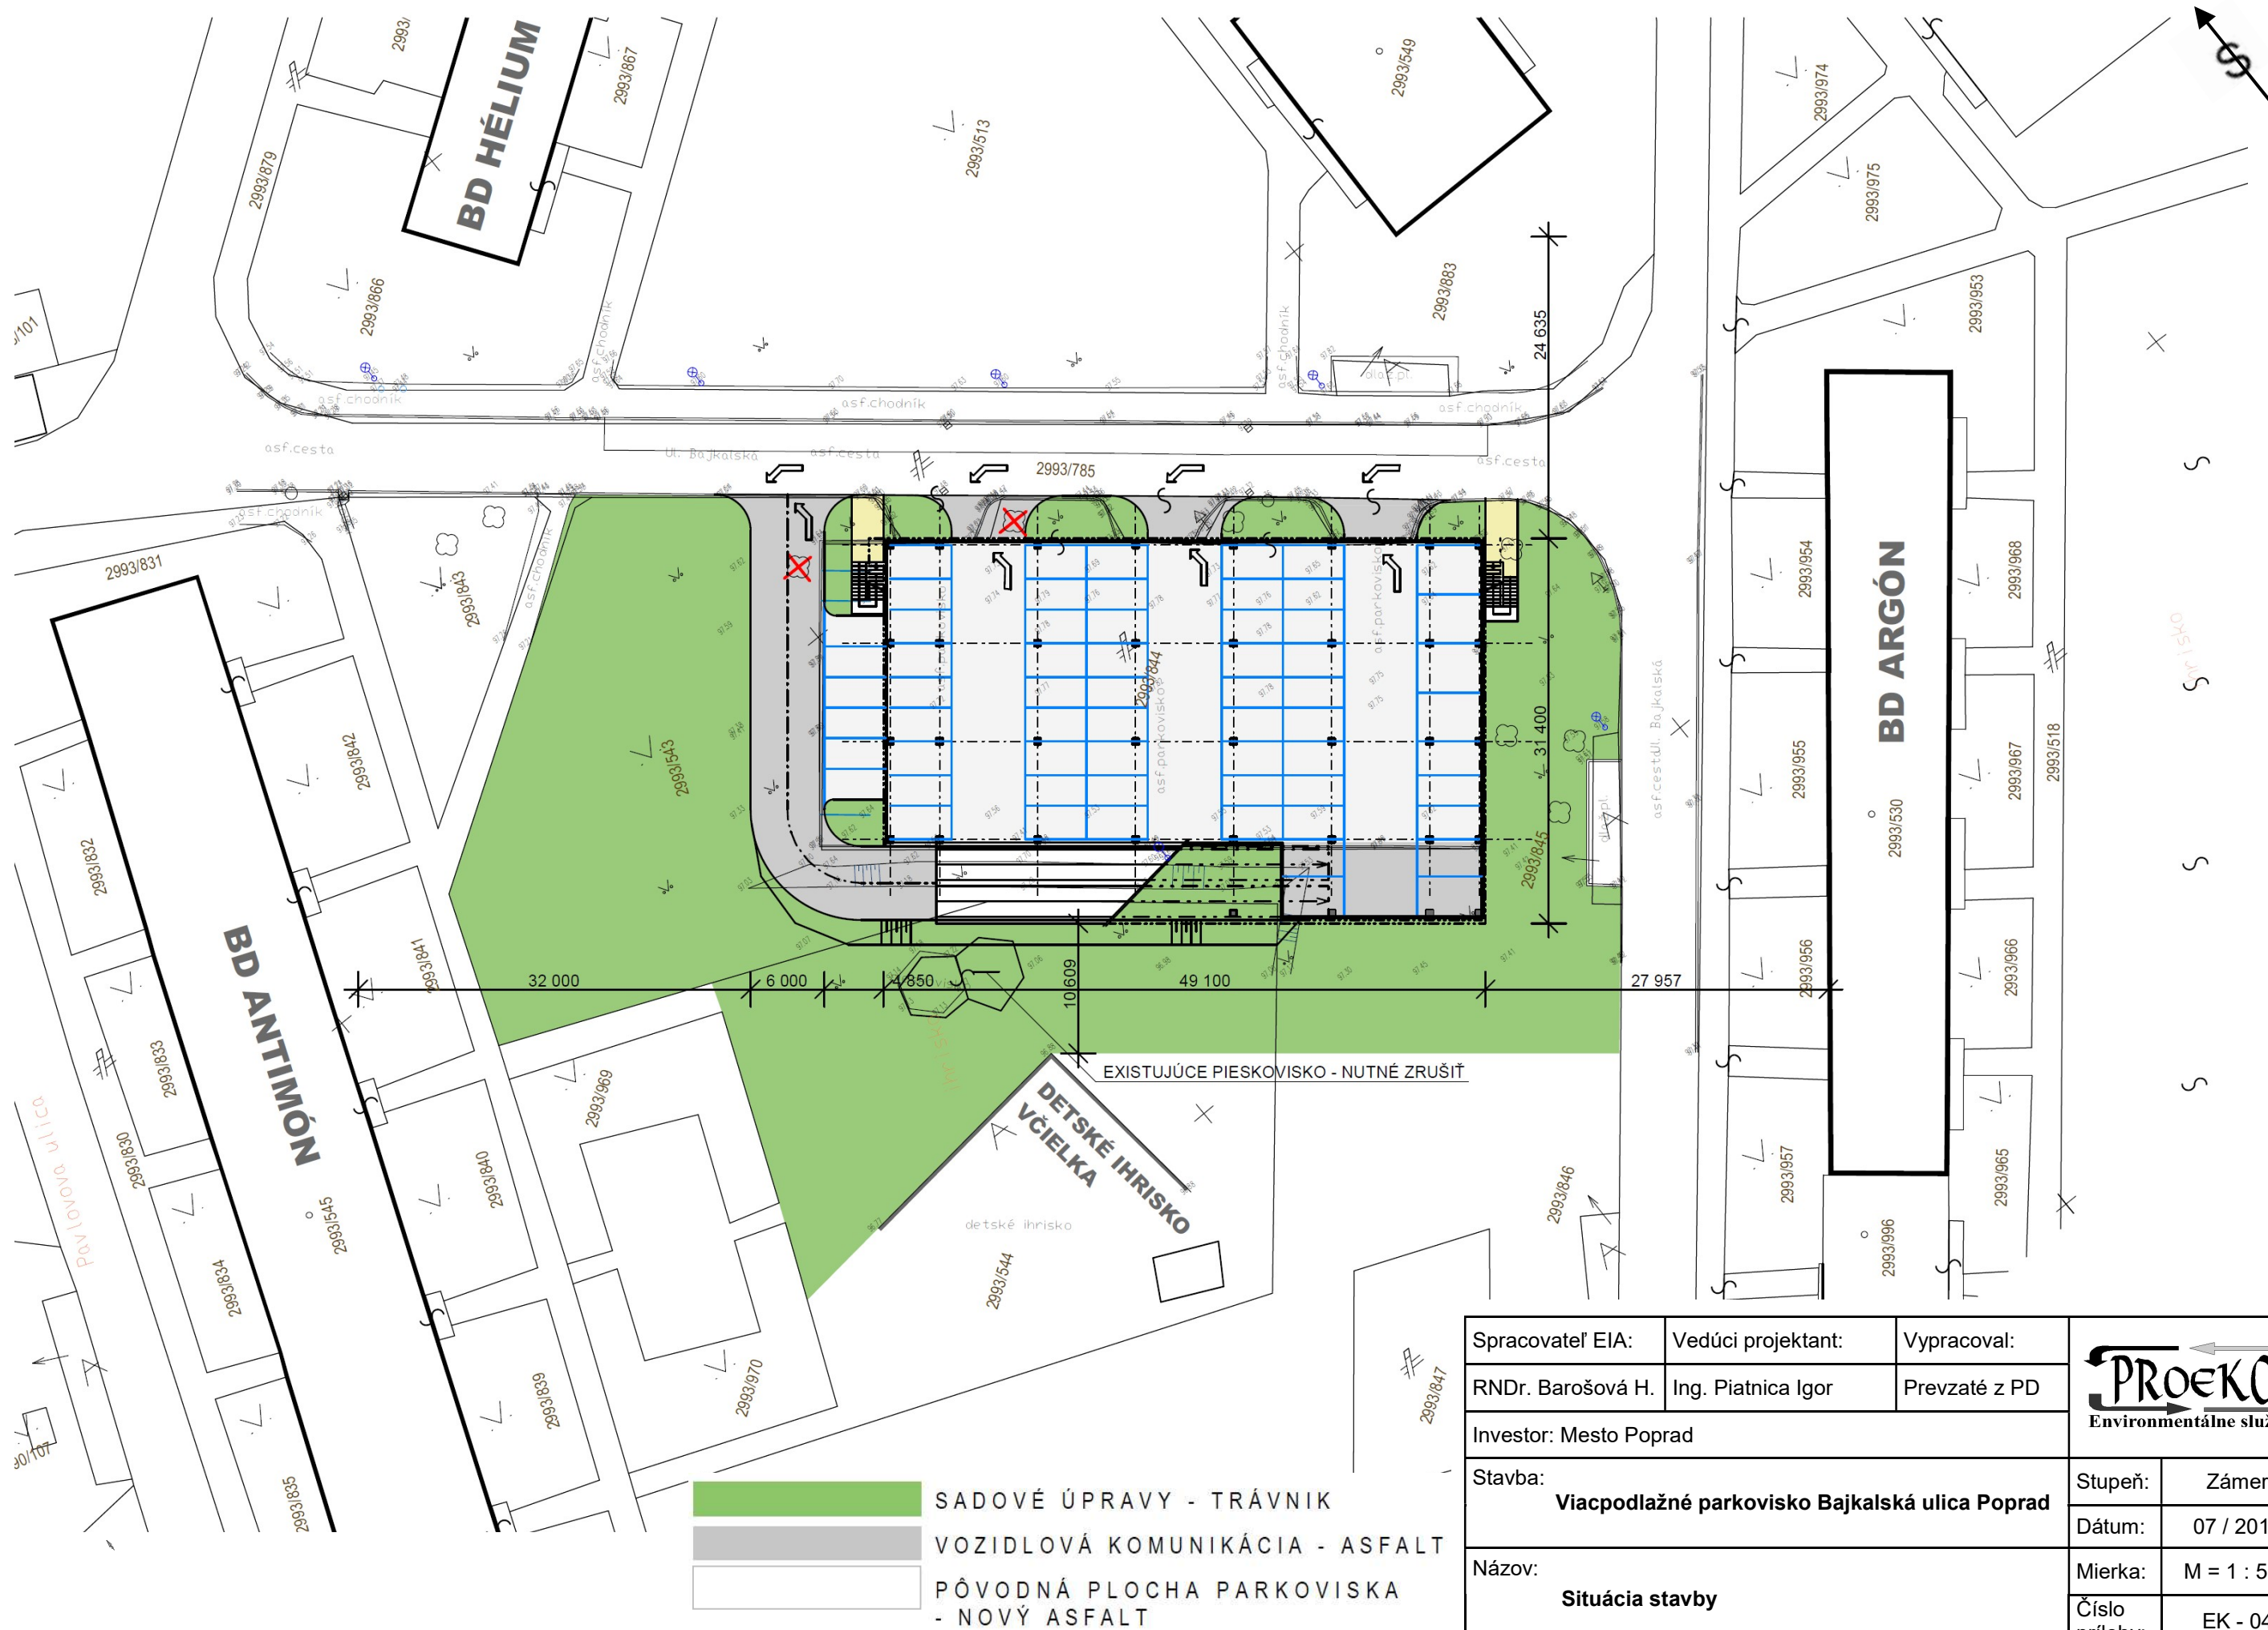

Spracovateľ EIA:	Vedúci projektant:	Vypracoval:		
RNDr. Barošová H.	Ing. Piatnica Igor	Prevzaté z PD		
Investor: Mesto Poprad				
Stavba: Viacpodlažné parkovisko Bajkalská ulica Poprad			Stupeň:	Zámer
			Dátum:	07 / 2019
Názov: Situácia stavby			Mierka:	M = 1 : 500
			Číslo prílohy:	EK - 04