


DUSLO, a.s.

Prehľadná situácia objektov hlavného závodu

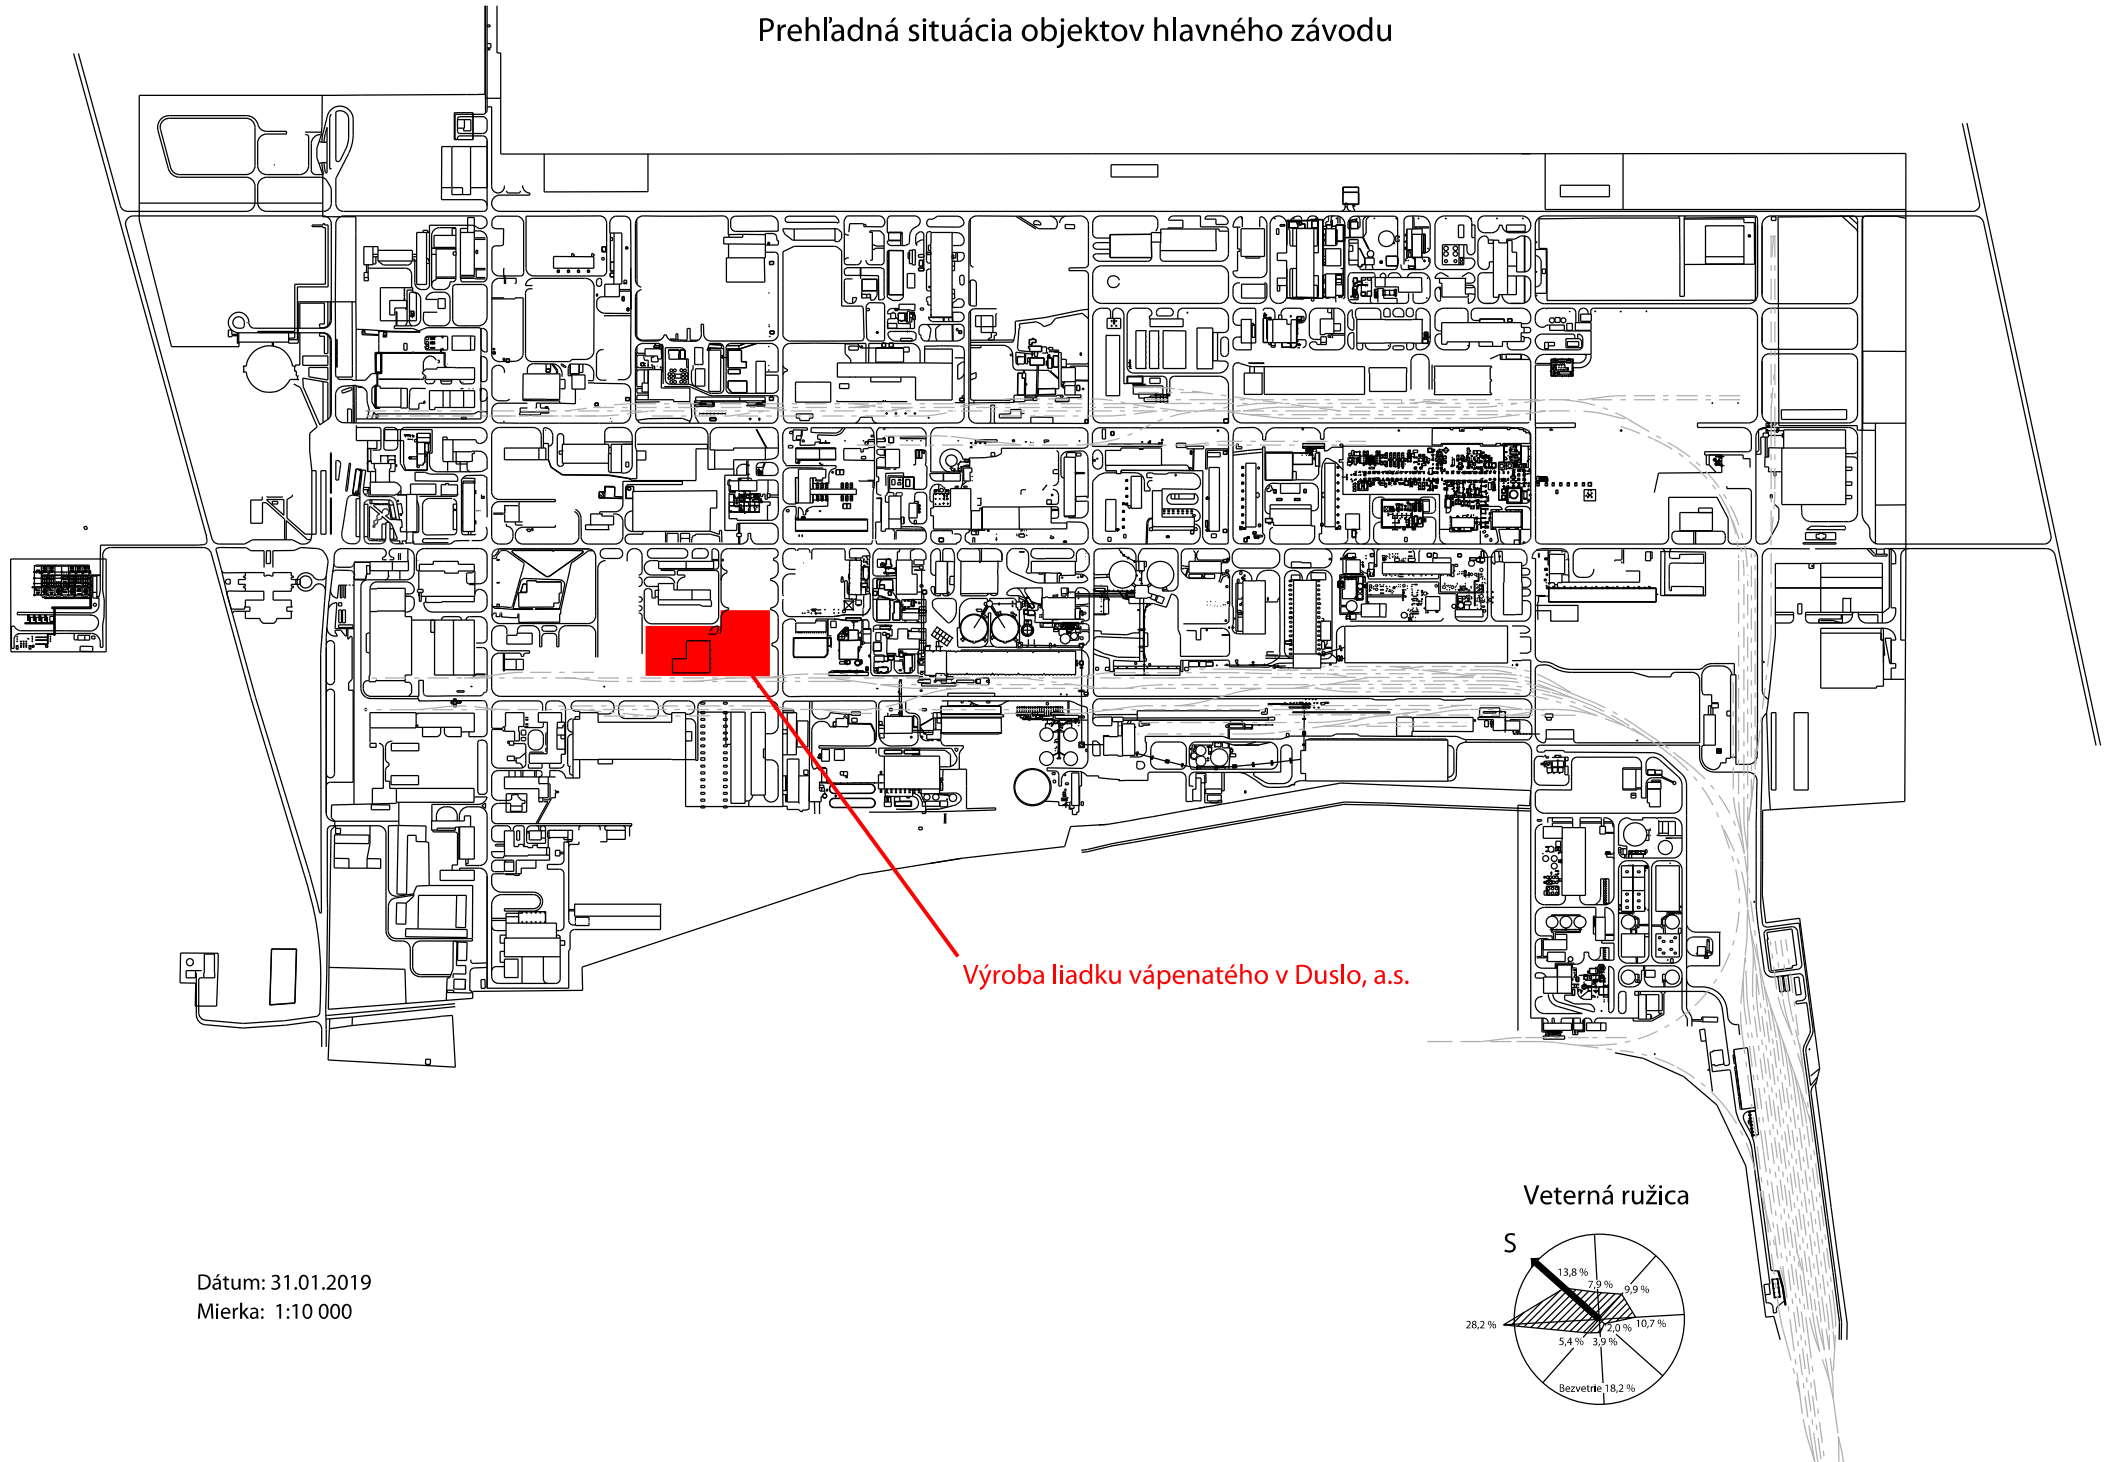

Dátum: 31.01.2019
Mierka: 1:10 000

Veterná ružica

