



AKUMULAČNÁ NÁDRŽ S ČS
PÔDORYS

M=1:50

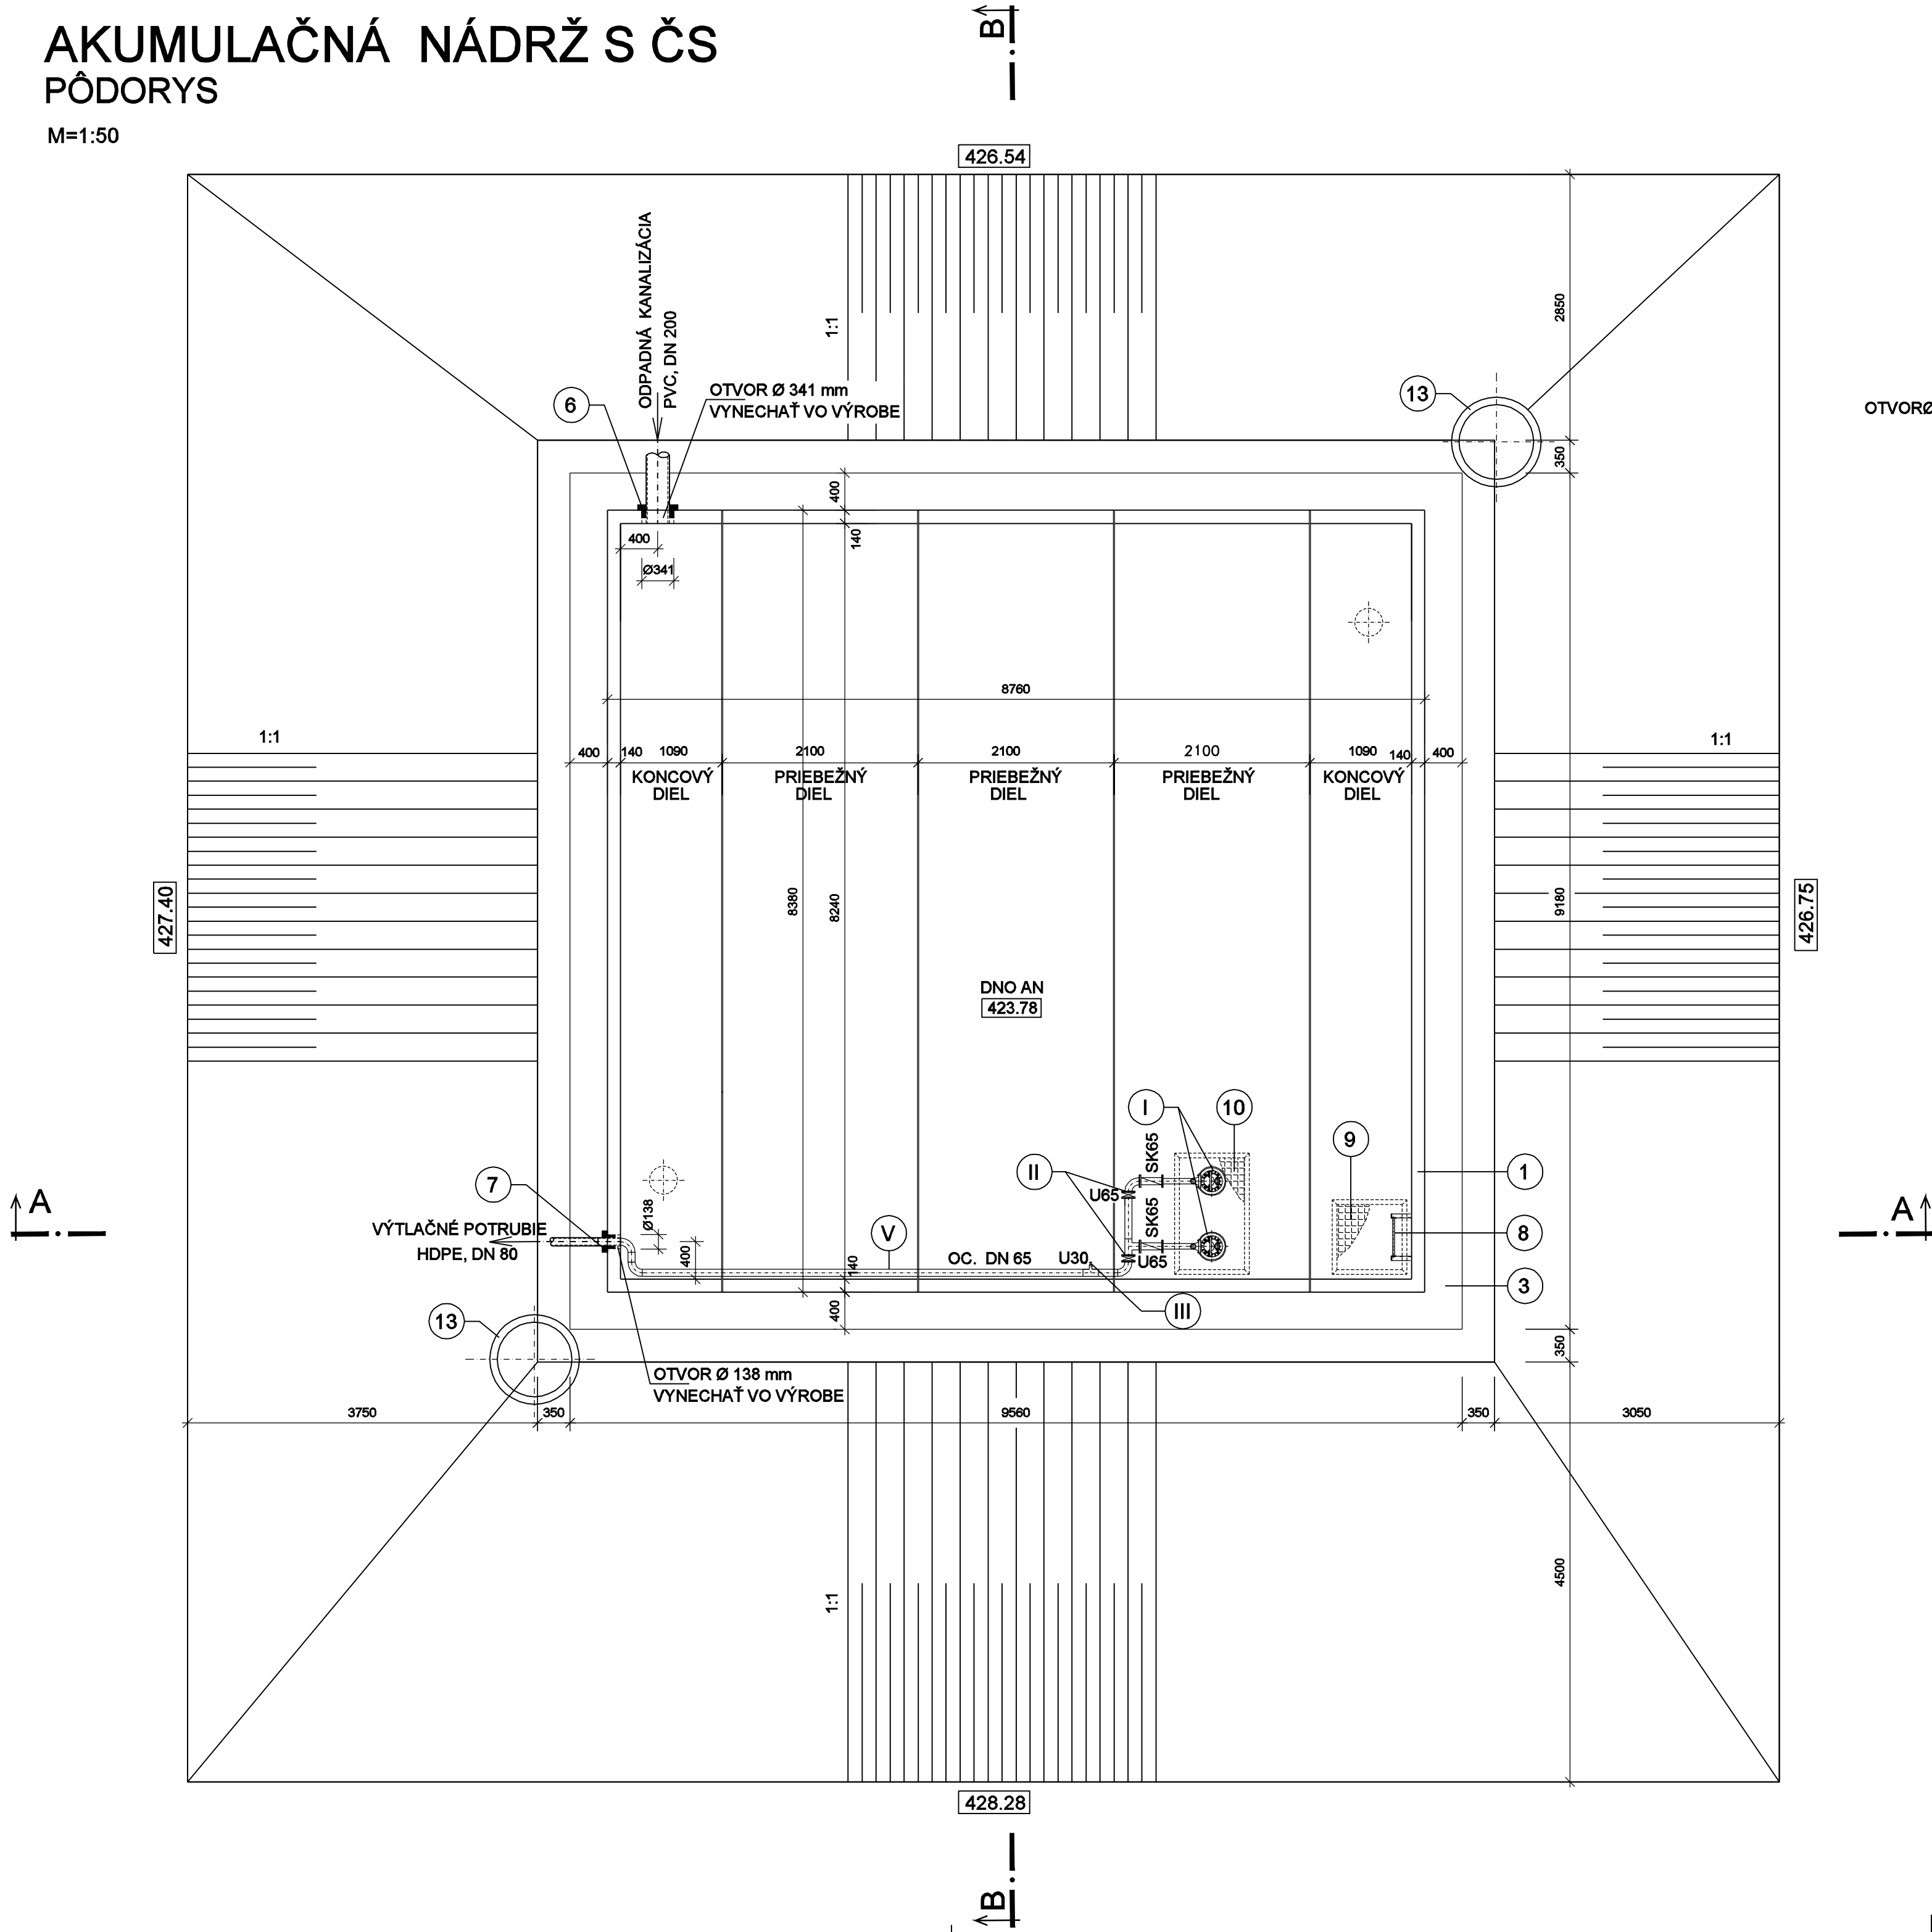

ROZMEROVÁ SCHÉMA STROPNEJ DOSKY

M=1:100

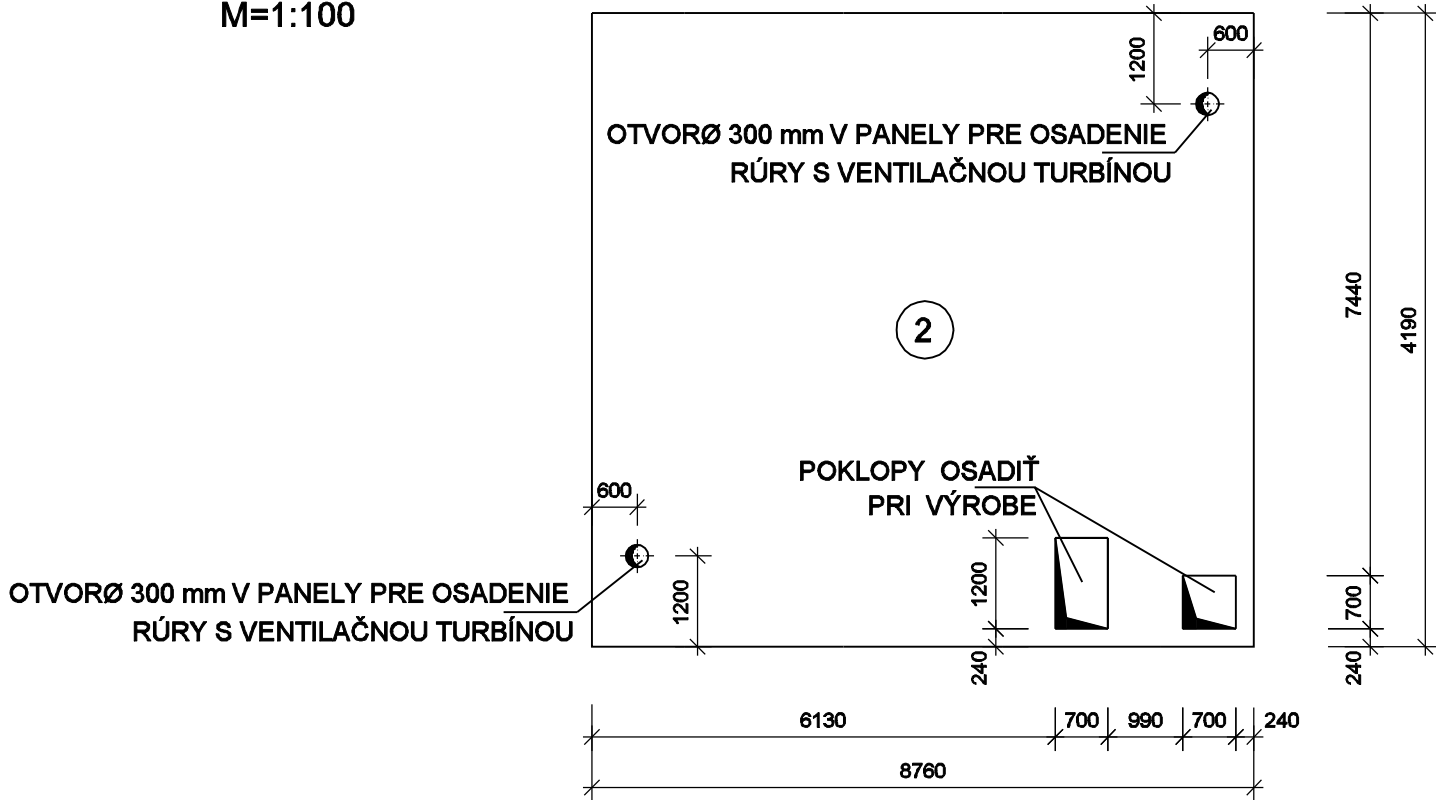

LEGENDA

Č.P	POPIS	MNOŽSTVO
1	ŽELEZOBETÓNOVÁ PREFABRIKOVANÁ NÁDRŽ SKLADANÁ VNÚTORNÝ ROZMER 8.24x8.48 m, HĽBKA 2.78 m	1 ks
2	ŽELEZOBETÓNOVÁ DELENÁ STROPNÁ DOSKA, hr. 250 mm	1 ks
3	ŽELEZOBETÓNOVÁ DOSKA, BETÓN C25/30, hr. 200 mm, VYSTUŽENÁ OCEĽOVOU SIEŤOU AQ60 PRI OBIDVOCH OKRAJOCH S PRESAHHI 300 mm	
4	HUTNENÉ ŠTRKOPIESKOVÉ LÔŽKO, fr. 0 - 63 mm, hr. 350 mm	
5	PODSYP Z KAMEŇODRVÝ, fr. 63 - 125, hr. 300 mm ZATLAČENÝ DO PODLOŽIA	
6	GUMENÁ TESNIACA MANŽETA PRE POTRUBIE Ø 250 mm	1 ks
7	GUMENÁ TESNIACA MANŽETA PRE POTRUBIE Ø 90 mm	1 ks
8	VSTUPNÝ REBRÍK, dl. 2.7 m, PREVEDENIE - KOMPOZIT	1 ks
9	VSTUPNÝ POKLOP, 700x700 mm, KAT. B, PREVEDENIE - KOMPOZIT OSADENÝ PRI VÝROBE STROPNEJ DOSKY	1 ks
10	MONTÁŽNY POKLOP, 700x1200 mm, KAT. B, PREVEDENIE - KOMPOZIT OSADENÝ PRI VÝROBE STROPNEJ DOSKY	1 ks
11	HUTNENÝ SPÄTNÝ ZÁSYP	
12	BEZPOHONOVÁ VENTILAČNÁ TURBÍNA	2 ks
13	ČERPACIA JÍMK A, BETÓNOVÁ SKRUŽ Ø800 mm	2 ks

LEGENDA STROJNEJ ČASTI A VÝKAZ MATERIÁLU:

Č.P	P O P I S	MNOŽSTVO	POZNÁMKA
I	PONORNÉ DRENÁŽNE KALOVÉ ČERPADLO P=5,5 kW, U=400 V, I=12A, n=2670 ot/min, 50 Hz Q=3,0 l/s, h=47,0 m	2 ks	KPL VRÁTANE PRÍSLUŠENSTVA, PLYNÁKOVÝCH SPÍNAČOV
II	UZÁVER DN 65 S OVLÁDACOU TÝČOU	2 ks	OVLÁDACIE TÝČE VYVIESŤ NA STROPNÚ DOSKU
III	VYPÚŠŤACÍ UZÁVER DN 30 S OVLÁDACOU TÝČOU	1 ks	OVLÁDACIU TÝČ VYVIESŤ NA STROPNÚ DOSKU
IV	HADICA, DN 50	2,0 m	
V	VÝTLAČNÉ POTRUBIE, MAT. 17 240, DN 65	9,5 m	VRÁTANE TVAROVIEK A ARMATÚR - KOLENÁ, REDUKCIE SPÄTNÁ KLAPKA

VÝŠKOVÝ SYSTÉM: Bpv

 Hydrocoop spoločnosť s r.o. Bratislava					
vypracoval: Ing. FUKSA 		HIP: Ing. SLEZÁK 		formát: 6 A4	
zodp. proj.: Ing. FUKSA 		kontrola: Ing. ŠOLIK 		dátum: 06. 2019	
investor : JOKO - Jozef Kondek a syn, Čadca				stupeň: DZS	
akcia: ČADCA - PODZÁVOD SKLÁDKA ODPADOV NNO - 3. KAZETA Úprava dokumentácie v zmysle § 114c zákona č. 79/2015 Z.z. DOKUMENTÁCIA ZMENY STAVBY SO 303 ODPADNÁ KANALIZÁCIA AKUMULAČNÁ NÁDRŽ S ČS PÔDORYS				č.zákazky: 09 - 92 727	
				arch.číslo: 31 530	
				mierka: 1:50	
príloha:				č.prílohy: E.1.6	