
AKUMULAČNÁ NÁDRŽ S ČS


REZ A-A

M=1:50

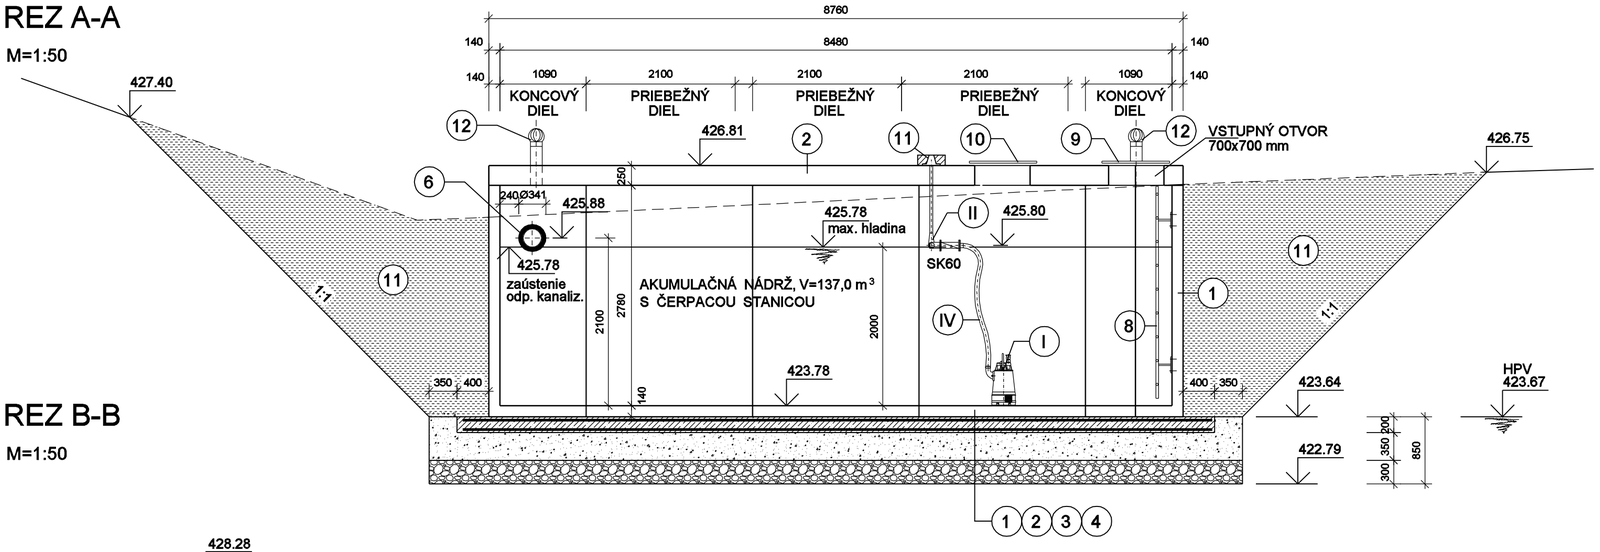

REZ B-B

M=1:50

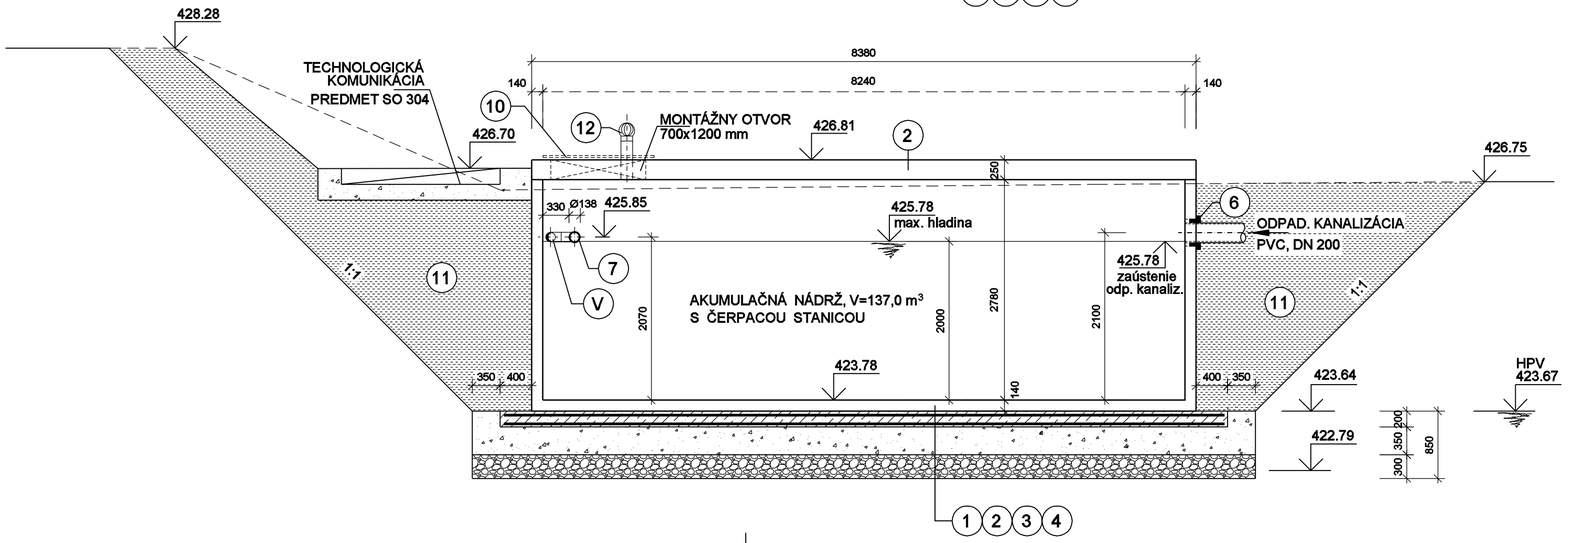

LEGENDA

Č.P	POPIS	MNOŽSTVO
1	ŽELEZOBETÓNOVÁ PREFABRIKOVANÁ NÁDRŽ SKLADANÁ VNÚTORNÝ ROZMER 8,24x8,48 m, HĹBKA 2,78 m	1 ks
2	ŽELEZOBETÓNOVÁ DELENÁ STROPNÁ DOSKA, hr. 250 mm DODÁVKA VÝROBCU NÁDRŽE	1 ks
3	ŽELEZOBETÓNOVÁ DOSKA, BETÓN C25/30, hr. 200 mm, VYSTUŽENÁ OCEĽOVOU SIEŤOU AQ60 PRI OBIDVOCH OKRAJOCH S PRESAHMI 300 mm	
4	HUTNENÉ ŠTRKOPIESKOVÉ LÔŽKO, fr. 0 - 63 mm, hr. 350 mm	
5	PODSYP Z KAMEŇODRVY, fr. 63 - 125, hr. 300 mm ZATLAČENÝ DO PODLOŽIA	
6	GUMENÁ TESNIACA MANŽETA PRE POTRUBIE Ø 250 mm	1 ks
7	GUMENÁ TESNIACA MANŽETA PRE POTRUBIE Ø 90 mm	1 ks
8	VSTUPNÝ REBRÍK, dl. 2,7 m, PREVEDENIE - KOMPOZIT	1 ks
9	VSTUPNÝ POKLOP, 700x700 mm, KAT. B, PREVEDENIE - KOMPOZIT OSADENÝ PRI VÝROBE STROPNEJ DOSKY	1 ks
10	MONTÁŽNY POKLOP, 700x1200 mm, KAT. B, PREVEDENIE - KOMPOZIT OSADENÝ PRI VÝROBE STROPNEJ DOSKY	1 ks
11	HUTNENÝ SPÄTNÝ ZÁSYP	
12	BEZPOHONOVÁ VENTILAČNÁ TURBÍNA	2 ks
13	ČERPACIA JÍMKA, BETÓNOVÁ SKRUŽ Ø800 mm	2 ks

LEGENDA STROJNEJ ČASTI A VÝKAZ MATERIÁLU:

Č.P	P O P I S	MNOŽSTVO	POZNÁMKA
I	PONORNÉ DRENÁŽNE KALOVÉ ČERPADLO P=5,5 kW, U=400 V, I=12A, n=2670 ot/min, 50 Hz Q=3,0 l/s, h=47,0 m	2 ks	KPL VRÁTANE PRÍSLUŠENSTVA, PLAVÁKOVÝCH SPÍNAČOV
II	UZÁVER DN 65 S OVLÁDACOU TYČOU	2 ks	OVLÁDACIE TYČE VYVIESŤ NA STROPNÚ DOSKU
III	VYPÚŠŤACÍ UZÁVER DN 30 S OVLÁDACOU TYČOU	1 ks	OVLÁDACIU TYČ VYVIESŤ NA STROPNÚ DOSKU
IV	HADICA, DN 50	2,0 m	
V	VÝTLAČNÉ POTRUBIE, MAT. 17 240, DN 65	9,5 m	VRÁTANE TVAROVIEK A ARMATÚR - KOLENÁ, REDUKCIE SPÄTNÁ KLAPKA

VÝŠKOVÝ SYSTÉM: Bpv

Hydrocoop spoločnosť s r.o. Bratislava

vypracoval:	Ing. FUKSA	HIP:	Ing. SLEZÁK	formát:	3 A4
zodp. proj.:	Ing. FUKSA	kontrola:	Ing. ŠOLIK	dátum:	06. 2019
investor :	JOKO - Jozef Kondek a syn, Čadca			stupeň:	DZS
akcia:	ČADCA - PODZÁVOD SKLÁDKA ODPADOV NNO - 3. KAZETA Úprava dokumentácie v zmysle § 114c zákona č. 79/2015 Z.z. DOKUMENTÁCIA ZMENY STAVBY			č.zákazky:	09 - 92 727
				arch.číslo:	31 530
				mierka:	1:50
príloha:	SO 303 ODPADNÁ KANALIZÁCIA AKUMULAČNÁ NÁDRŽ S ČS REZY			č.prílohy:	E.1.7