

PRIEČNY REZ 3–3


M=1:500

KÓTA PO REKULTIVÁCII

KÓTA DŇA KAZETY

POROVNÁVACIA ROVINA

STANIŽENIE (km)

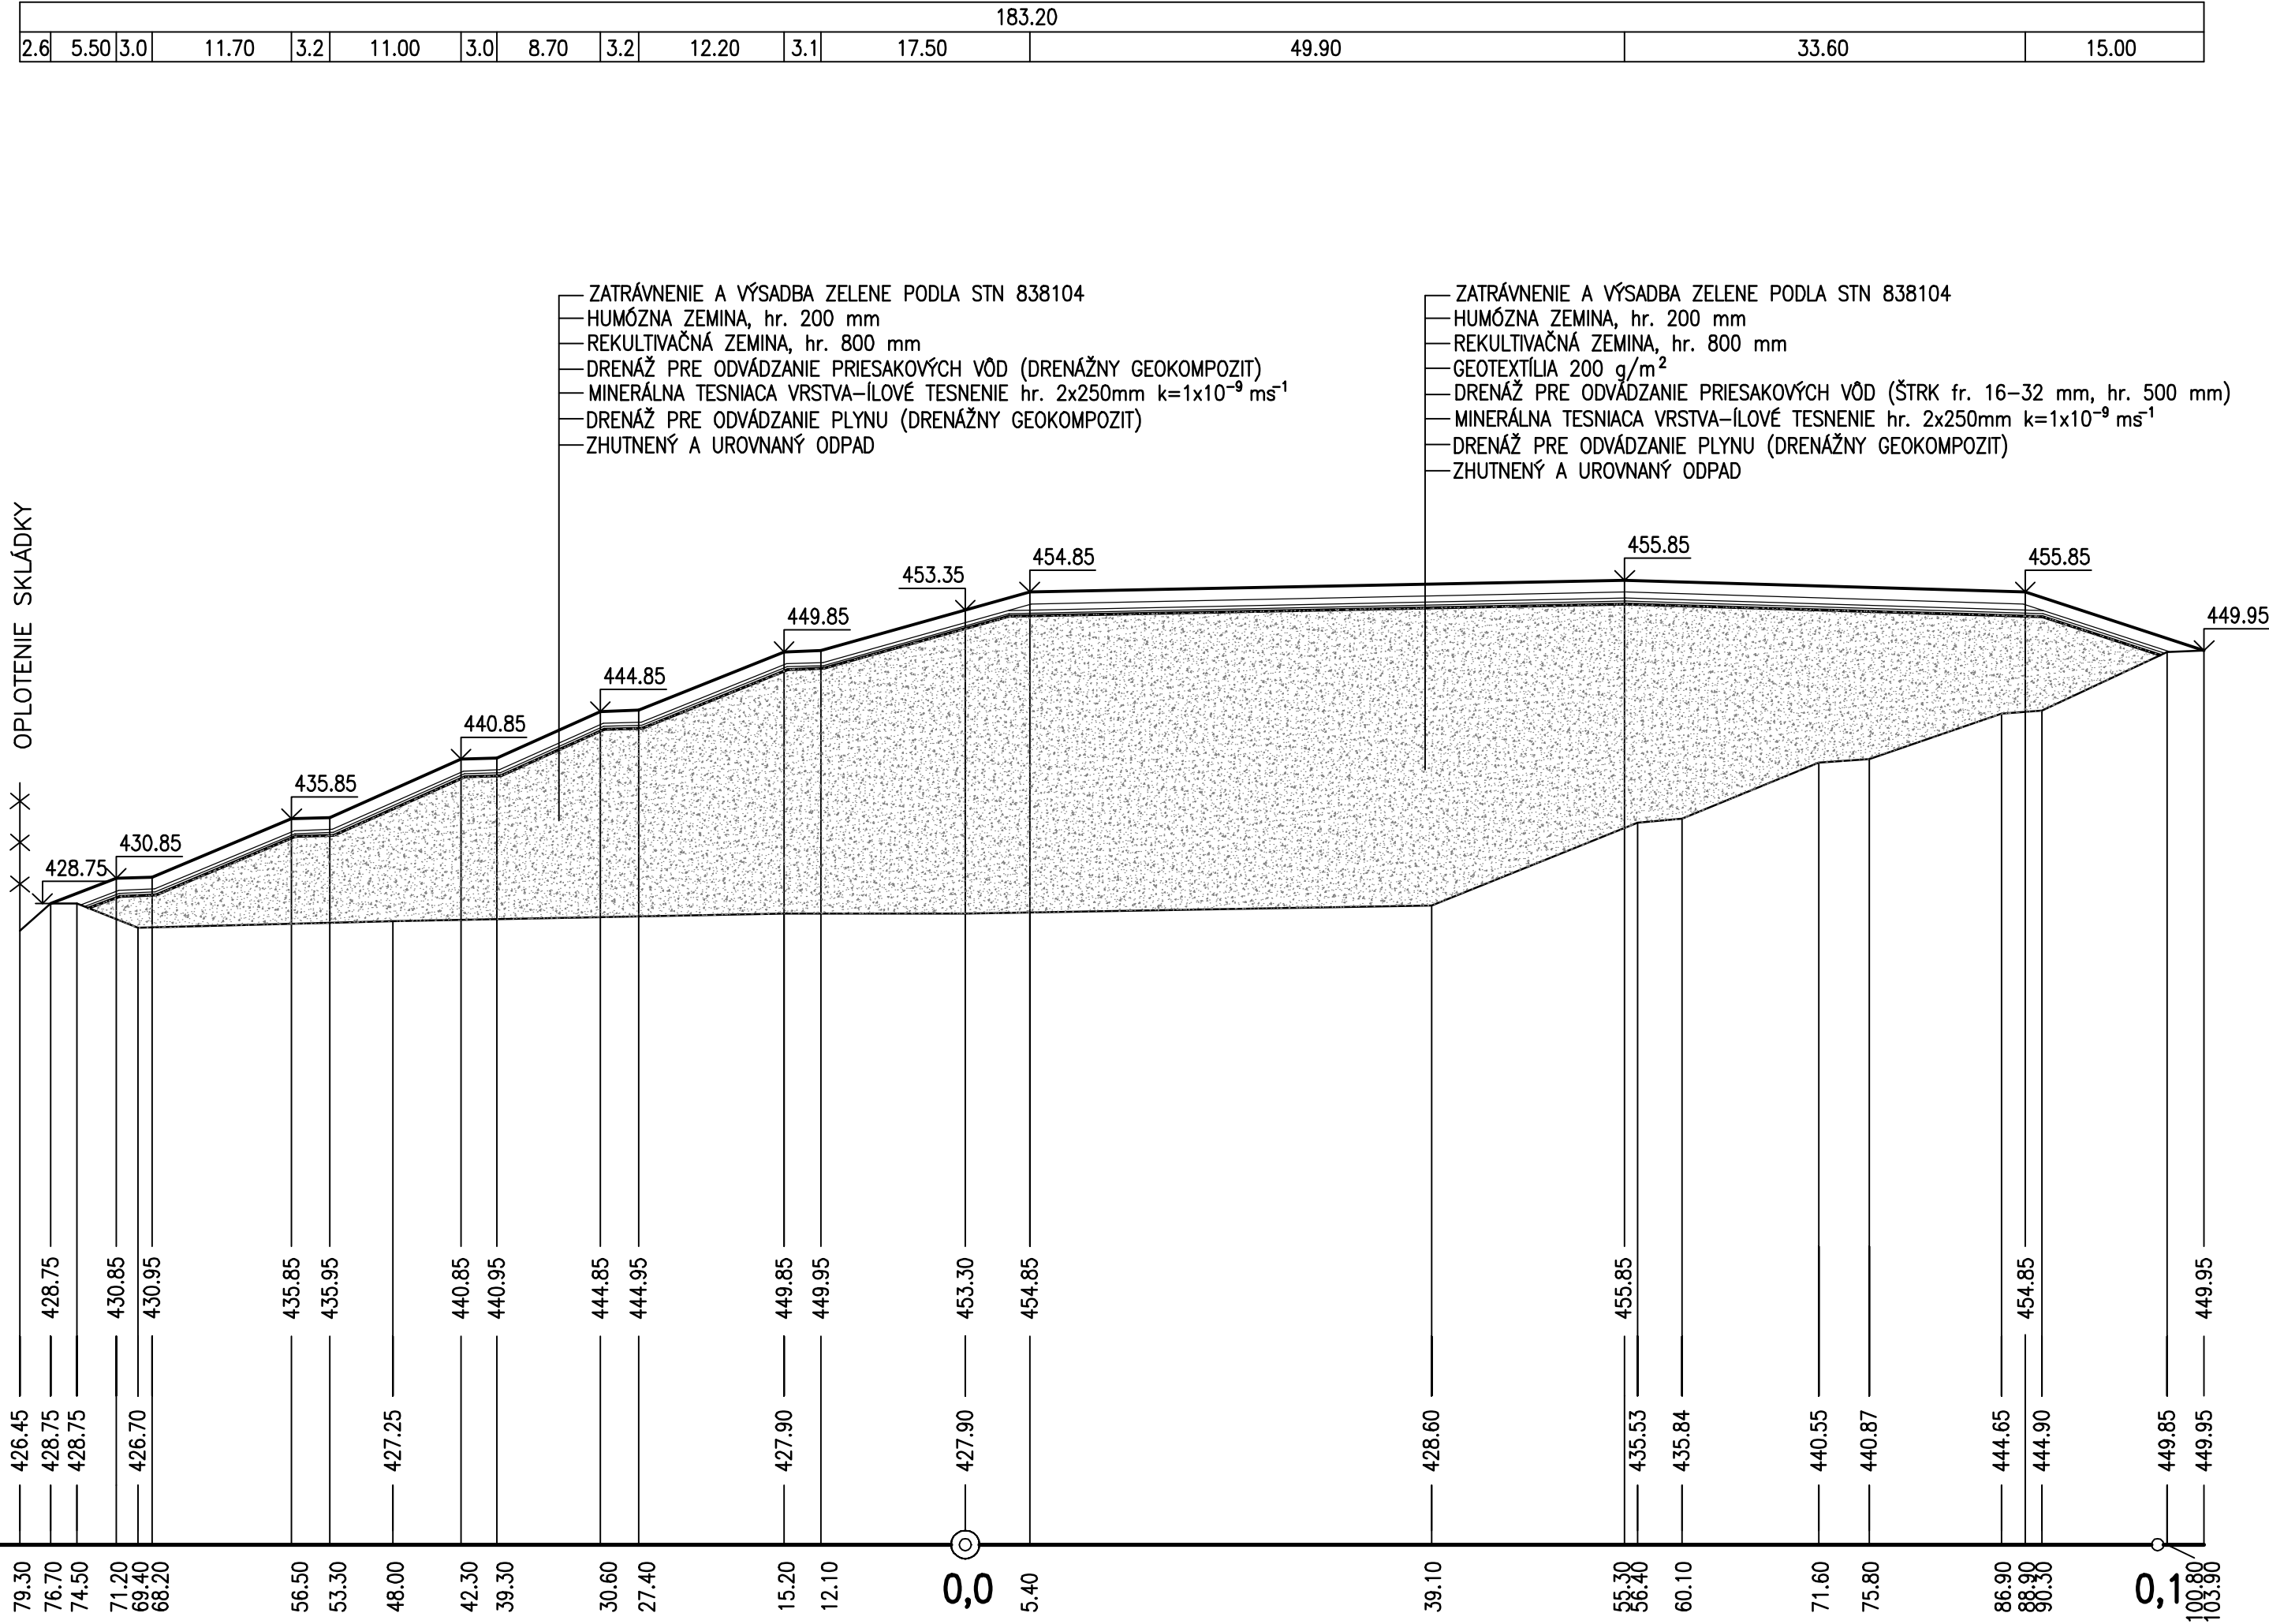

VÝŠKOVÝ SYSTÉM: Bpv

Hydrocoop spoločnosť s r.o. Bratislava			
vyracoval:	Ing. FUKSA	HIP:	Ing. SLEZÁK
zodp. proj.:	Ing. FUKSA	kontrola:	Ing. ŠOLIK
investor :	JOKO - Jozef Kondek a syn, Čadca		
akcia:	ČADCA - PODZÁVOZ SKLÁDKA ODPADOV NNO - 3. KAZETA Úprava dokumentácie v zmysle § 114c zákona č. 79/2015 Z.z. DOKUMENTÁCIA ZMENY STAVBY		
			formát:
			4 A4
			dátum:
			06. 2019
			stupeň:
			DZS
			č. zákazky:
			09 - 92 727
			arch. číslo:
			31 530
			mierka:
			1:500
príloha: SO 305 UZAVRETIE A REKULTIVÁCIA SKLÁDKY			č. prílohy:
PRIEČNY REZ 3-3			E.3.5