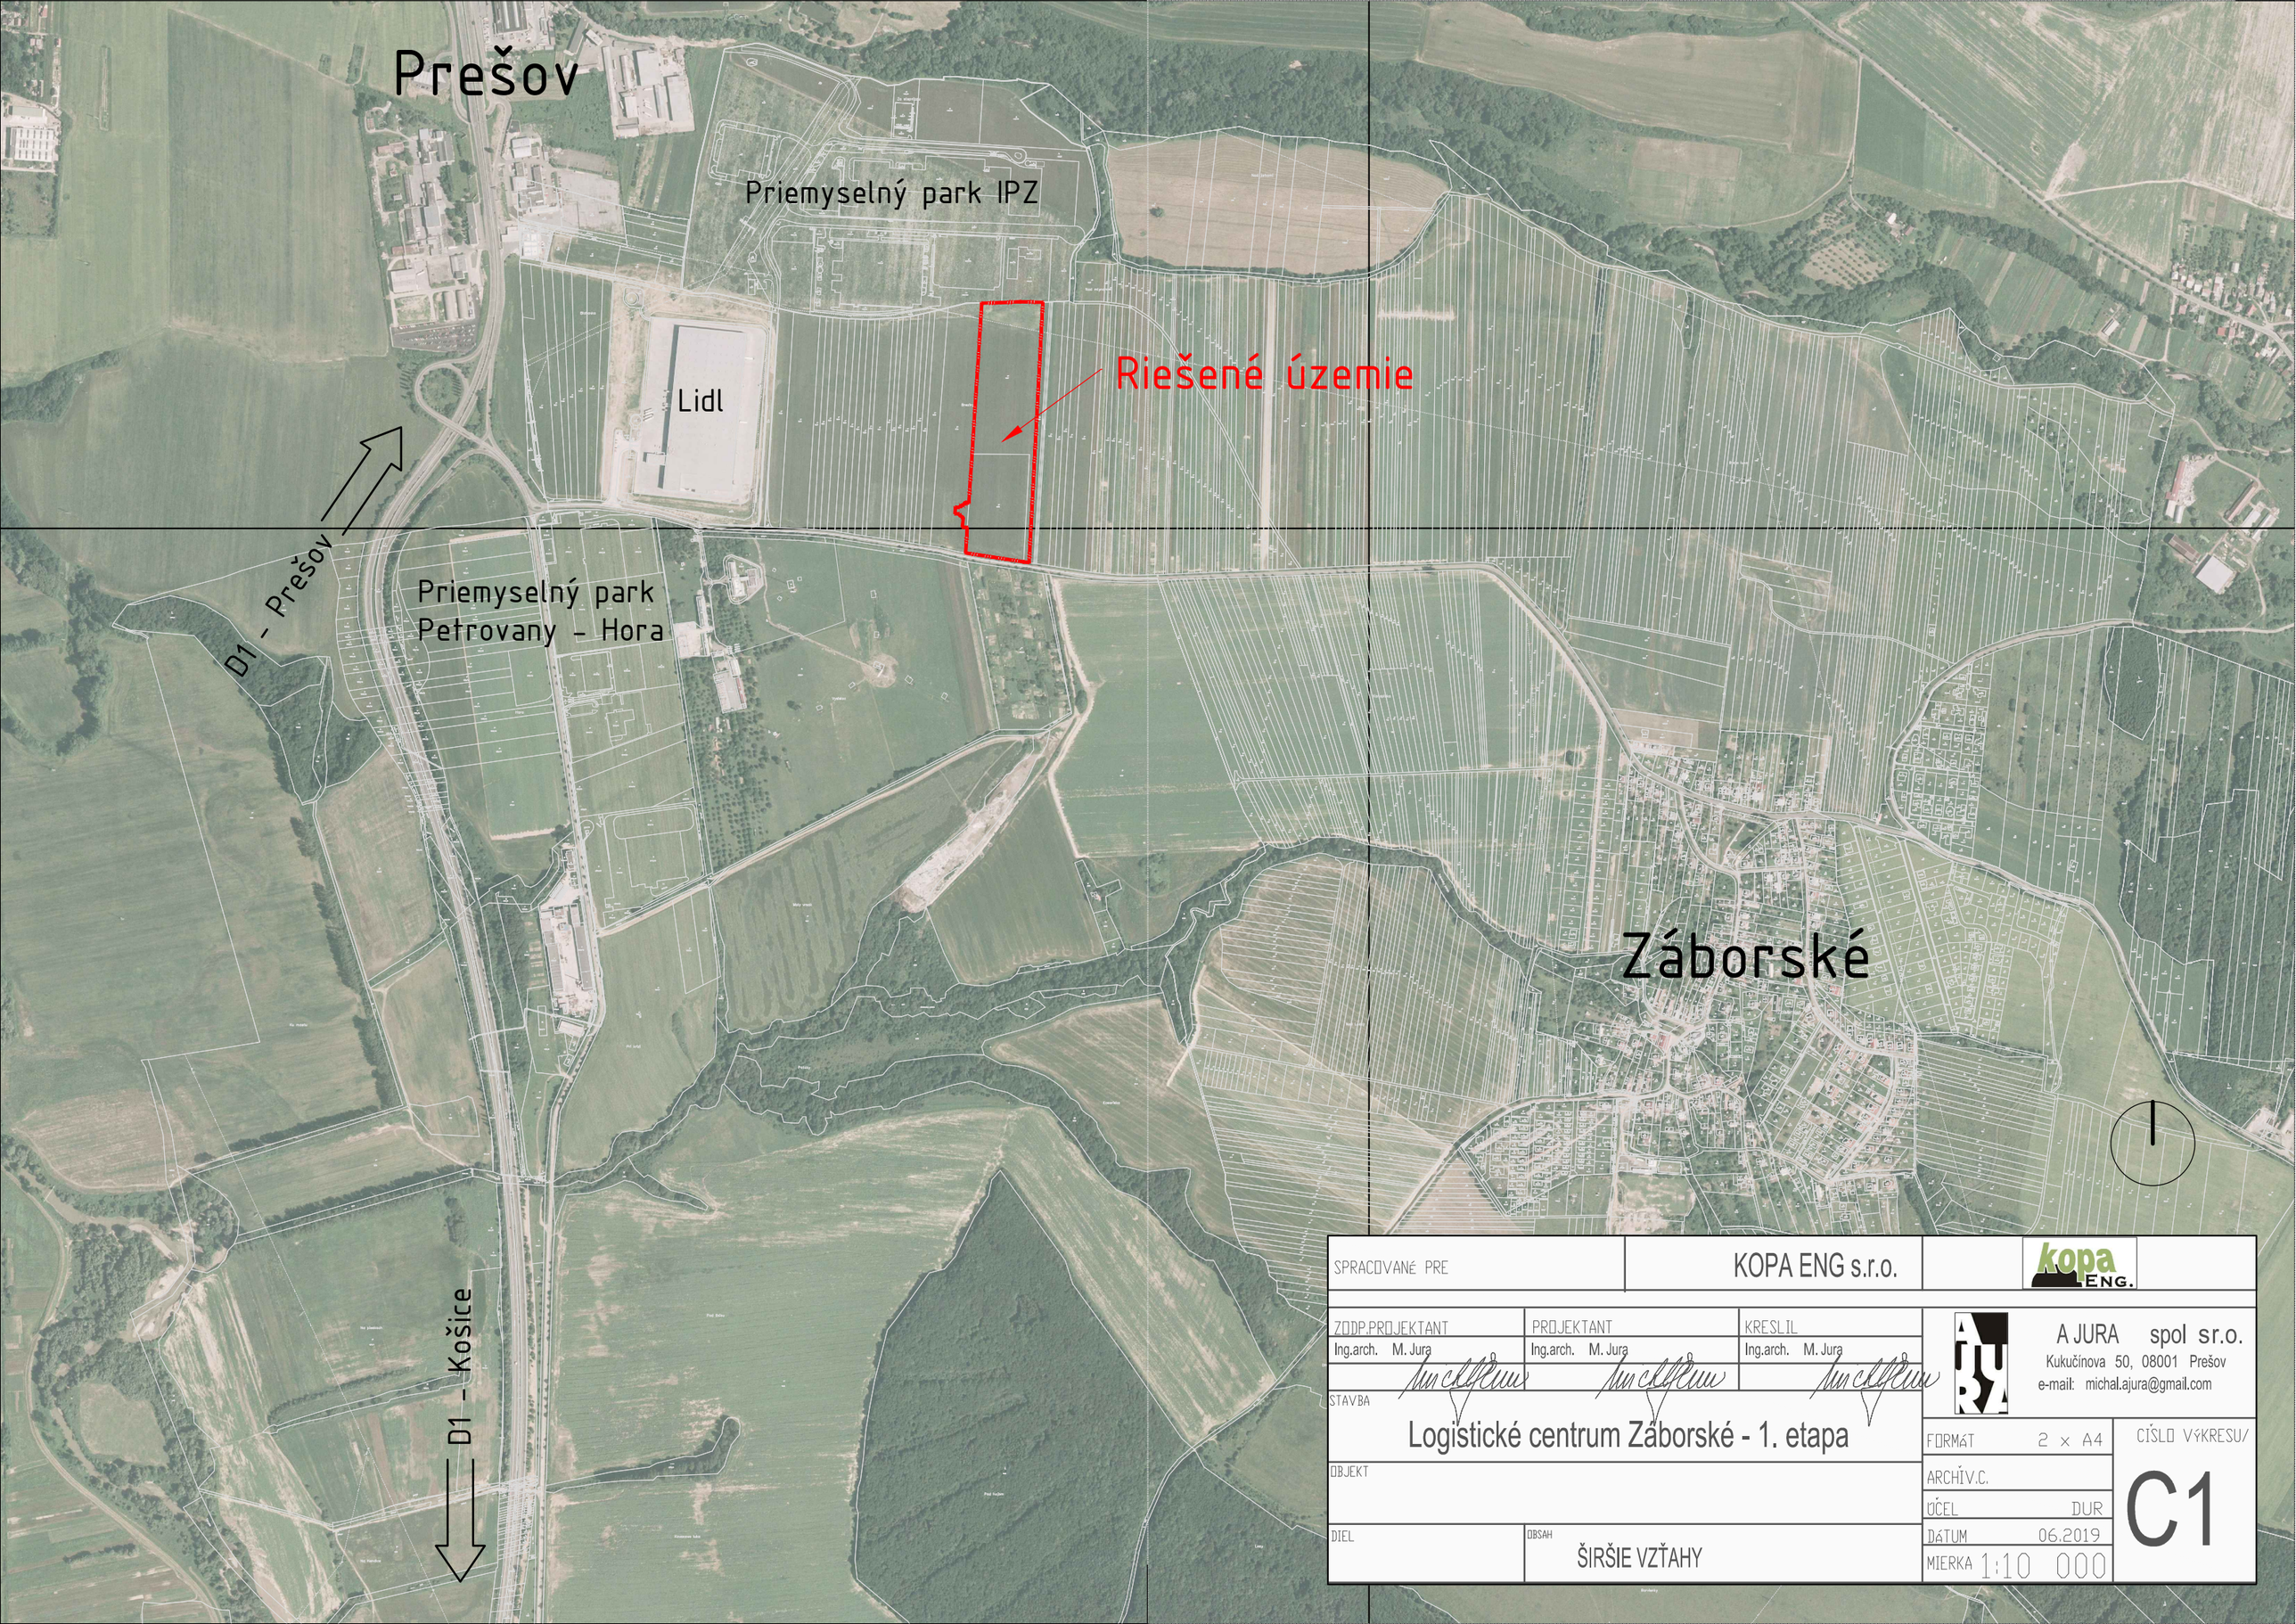


SPRACOVANÉ PRE: KOPA ENG s.r.o.

ZODP.PROJEKTANT	PROJEKTANT	KRESLIL
Ing.arch. M. Jura	Ing.arch. M. Jura	Ing.arch. M. Jura

A JURA spol sr.o.
Kukučínova 50, 08001 Prešov
e-mail: michal.ajura@gmail.com

STAVBA

Logistické centrum Záborské - 1. etapa

OBJEKT

DIEL

OBSAH: ŠIRŠIE VZŤAHY

FORMÁT	2 × A4
ARCHÍV.Č.	
ÚČEL	DUR
DÁTUM	06.2019
MIERKA	1:10 000

ČÍSLO VÝKRESU/

C1