
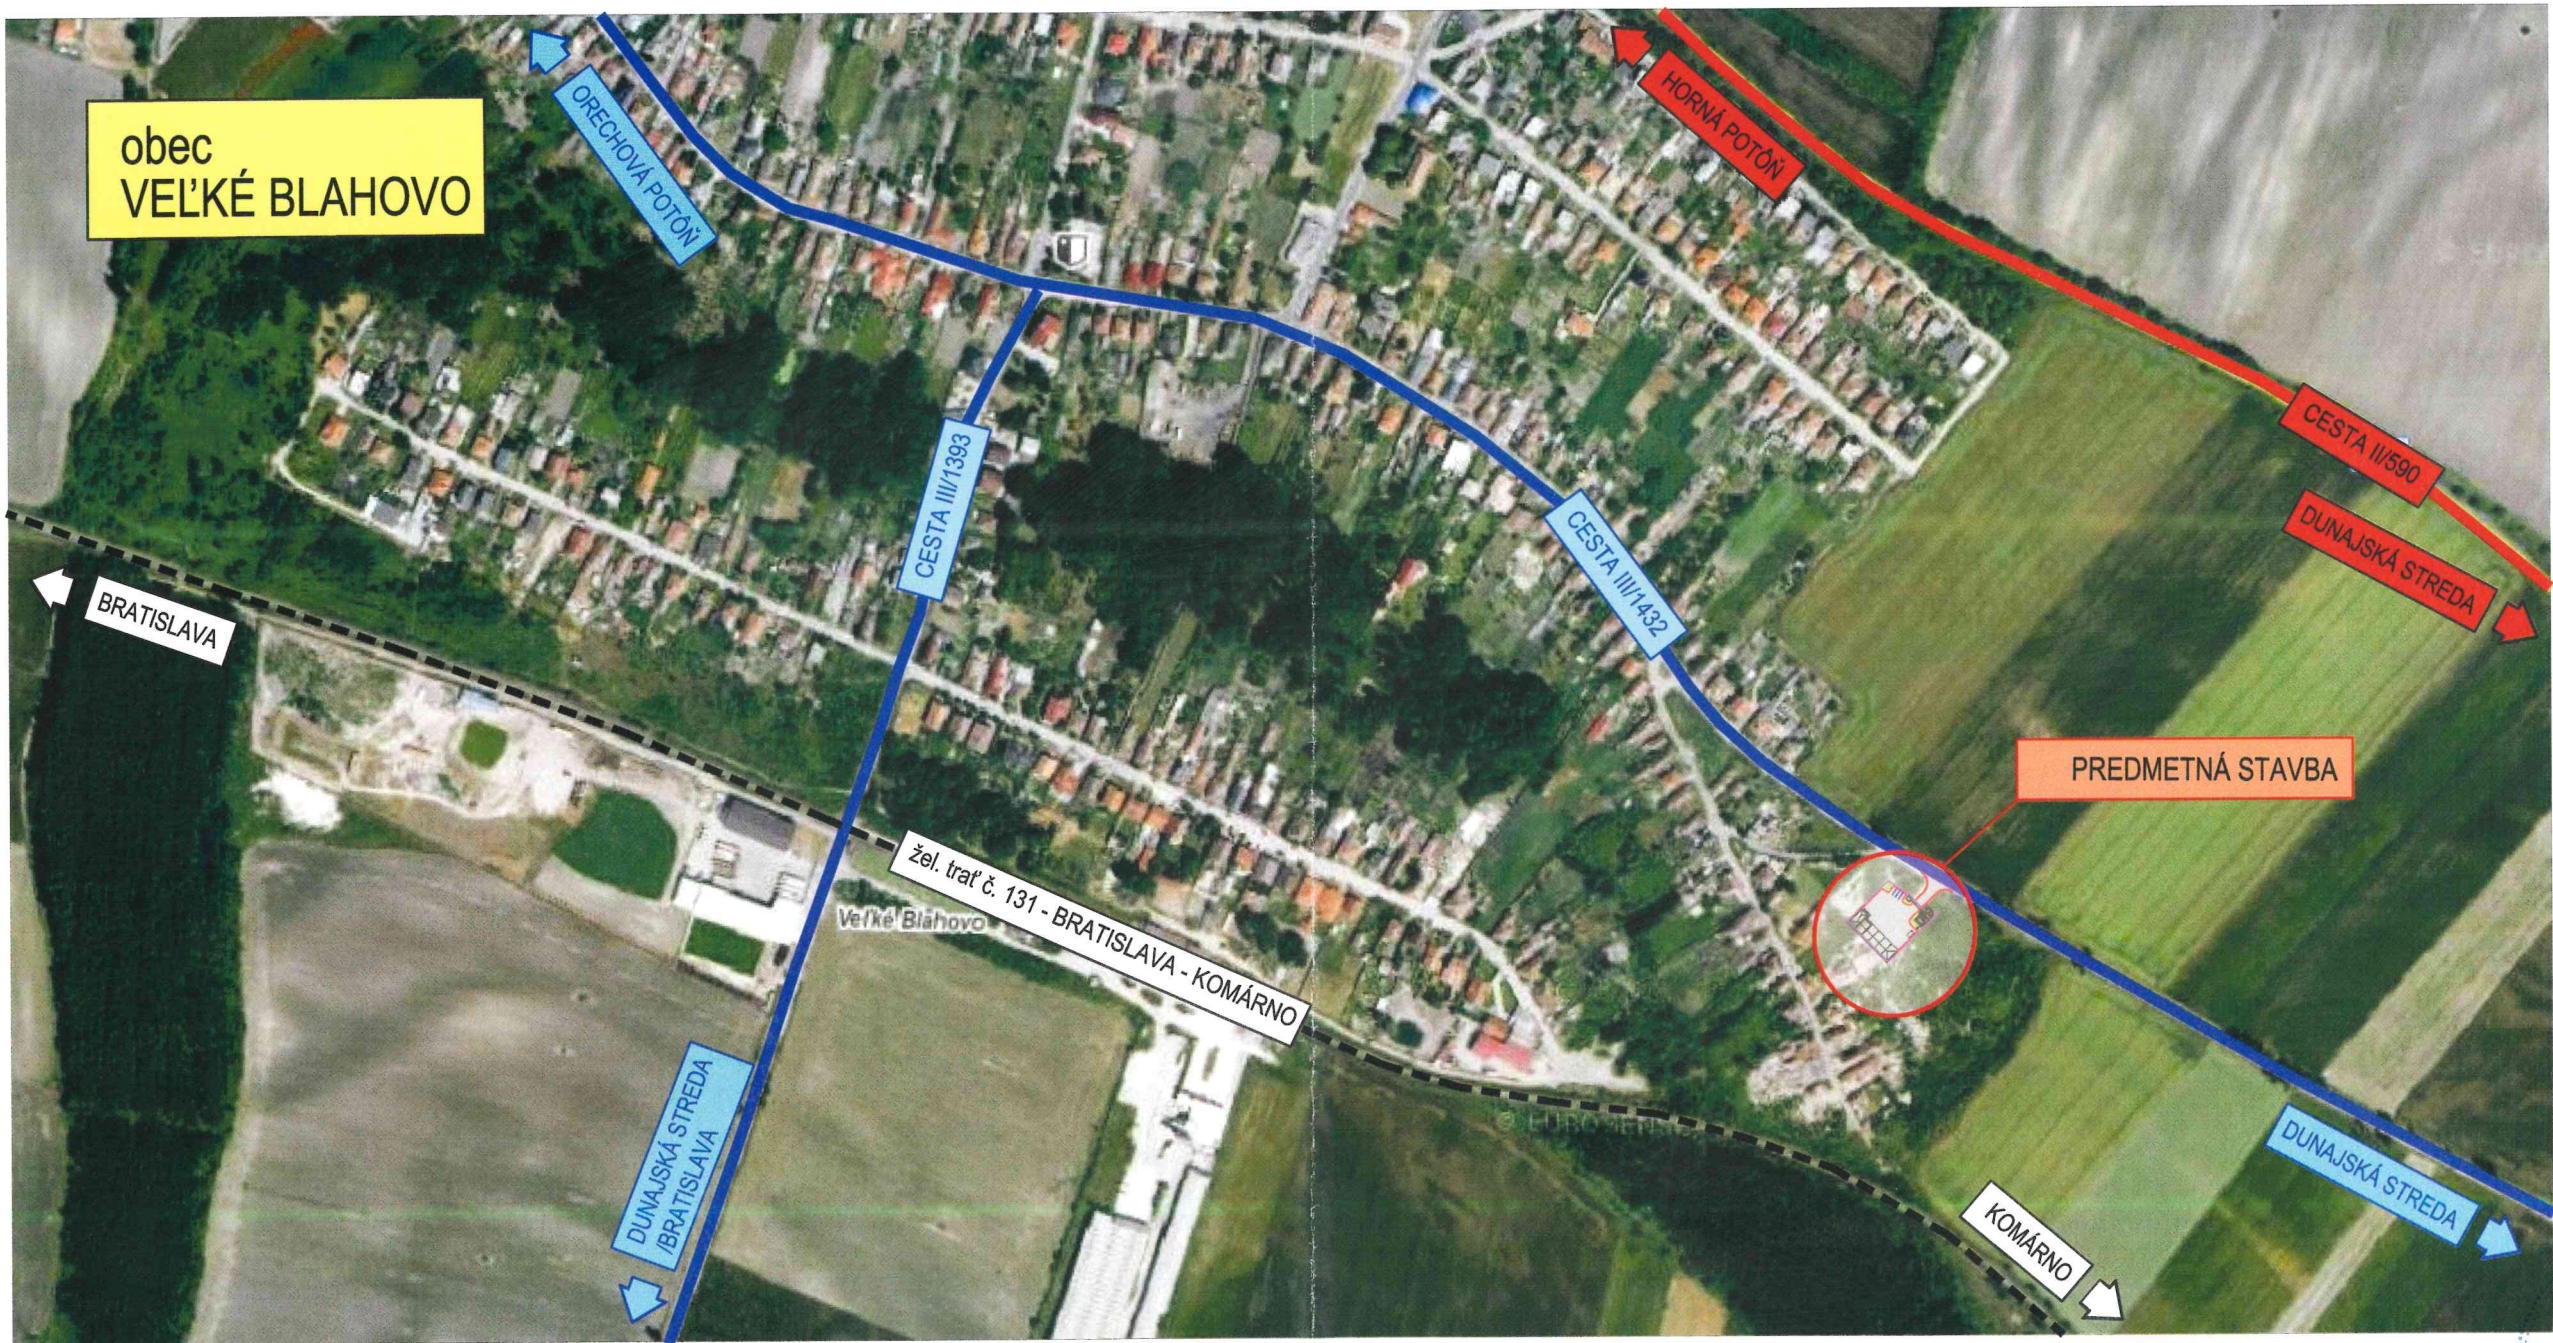



PREHLADNÁ SITUÁCIA
M 1:5000

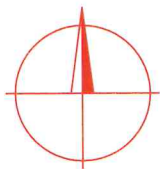



ZÁKAZKA:		ZBERNÝ DVOR TRIEDENÉHO KOMUNÁLNEHO ODPADU		 DAQE Slovakia s.r.o. Univerzitná 25, 010 08 Žilina	
OBJEKT:		SO - 08 Komunikácie a spevnené plochy			
PRÍLOHA:		PREHLADNÁ SITUÁCIA		ČÍSLO ZÁKAZKY:	-
INVESTOR: Obec Veľké Blahovo, Veľké Blahovo č. 72, 930 01 Veľké Blahovo				DÁTUM:	03/2019
KRAJ: TRNAVSKÝ	OKRES: DUNAJSKÁ STREDA	K.Ú.: VEĽKÉ BLAHOVO		STUPEŇ:	DÚR
ZODPOVEDNÝ PROJEKTANT: ING. MARIÁN KOPČEK		KONTROLOVAL: ING. MARTIN PITOŇÁK, PhD.		MIERKA:	1:5000
NAVRHOL - VYPRACOVAL: ING. HENRIETA ŠARKÓZYOVÁ				FORMÁT:	2x A4
				ČÍSLO PRÍLOHY:	SÚPRAVA:
				2	

M 1:250

V10a; hr. 0,125 m; celk. dĺ. 16,5 m

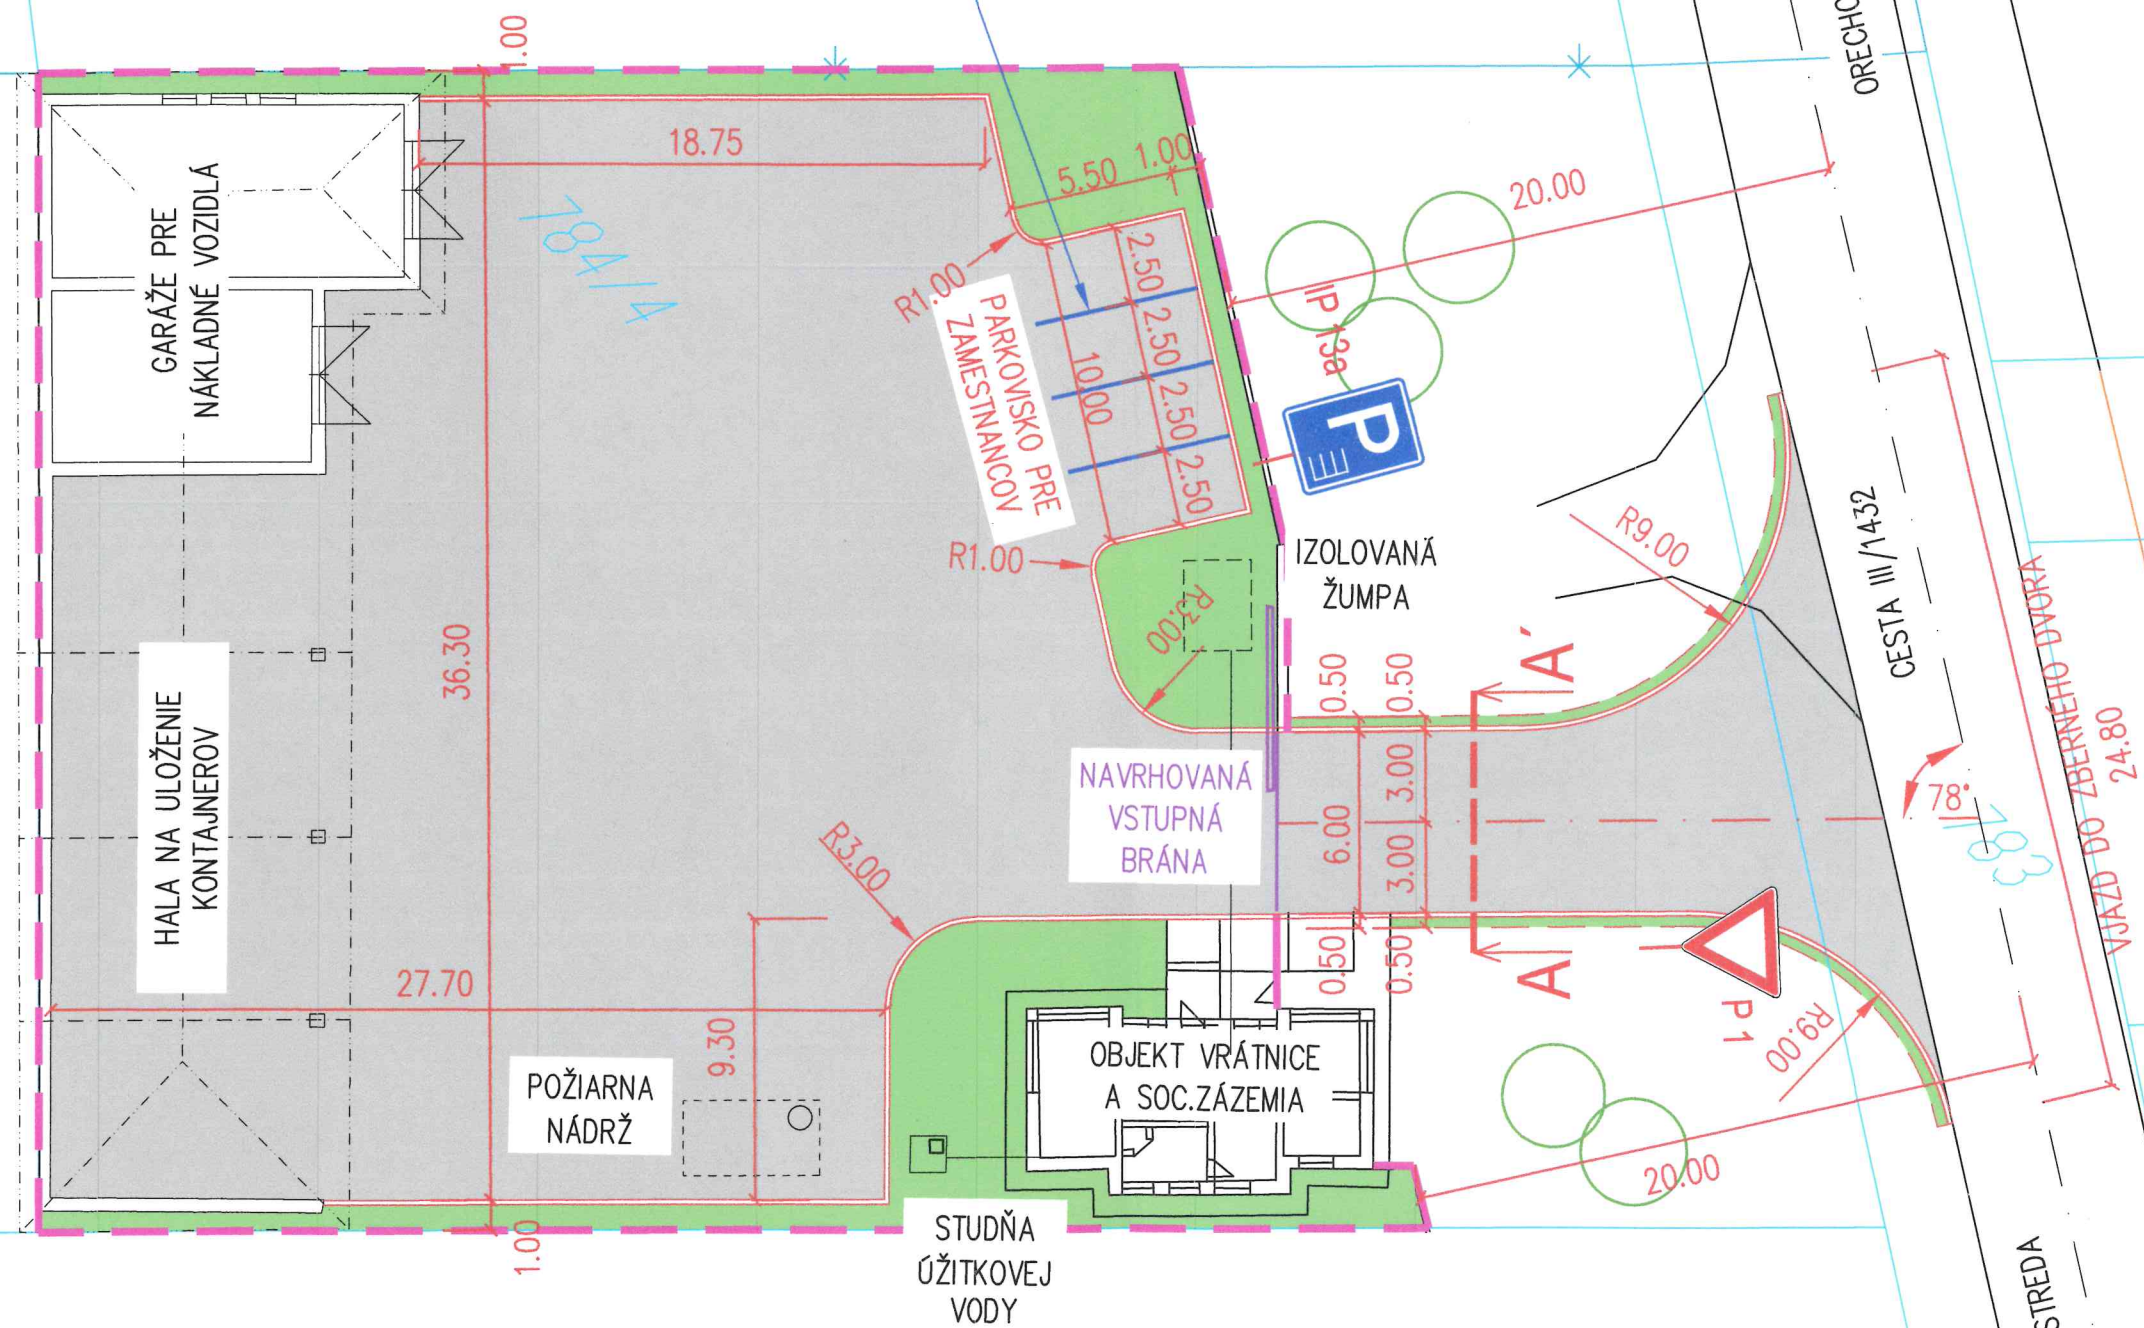

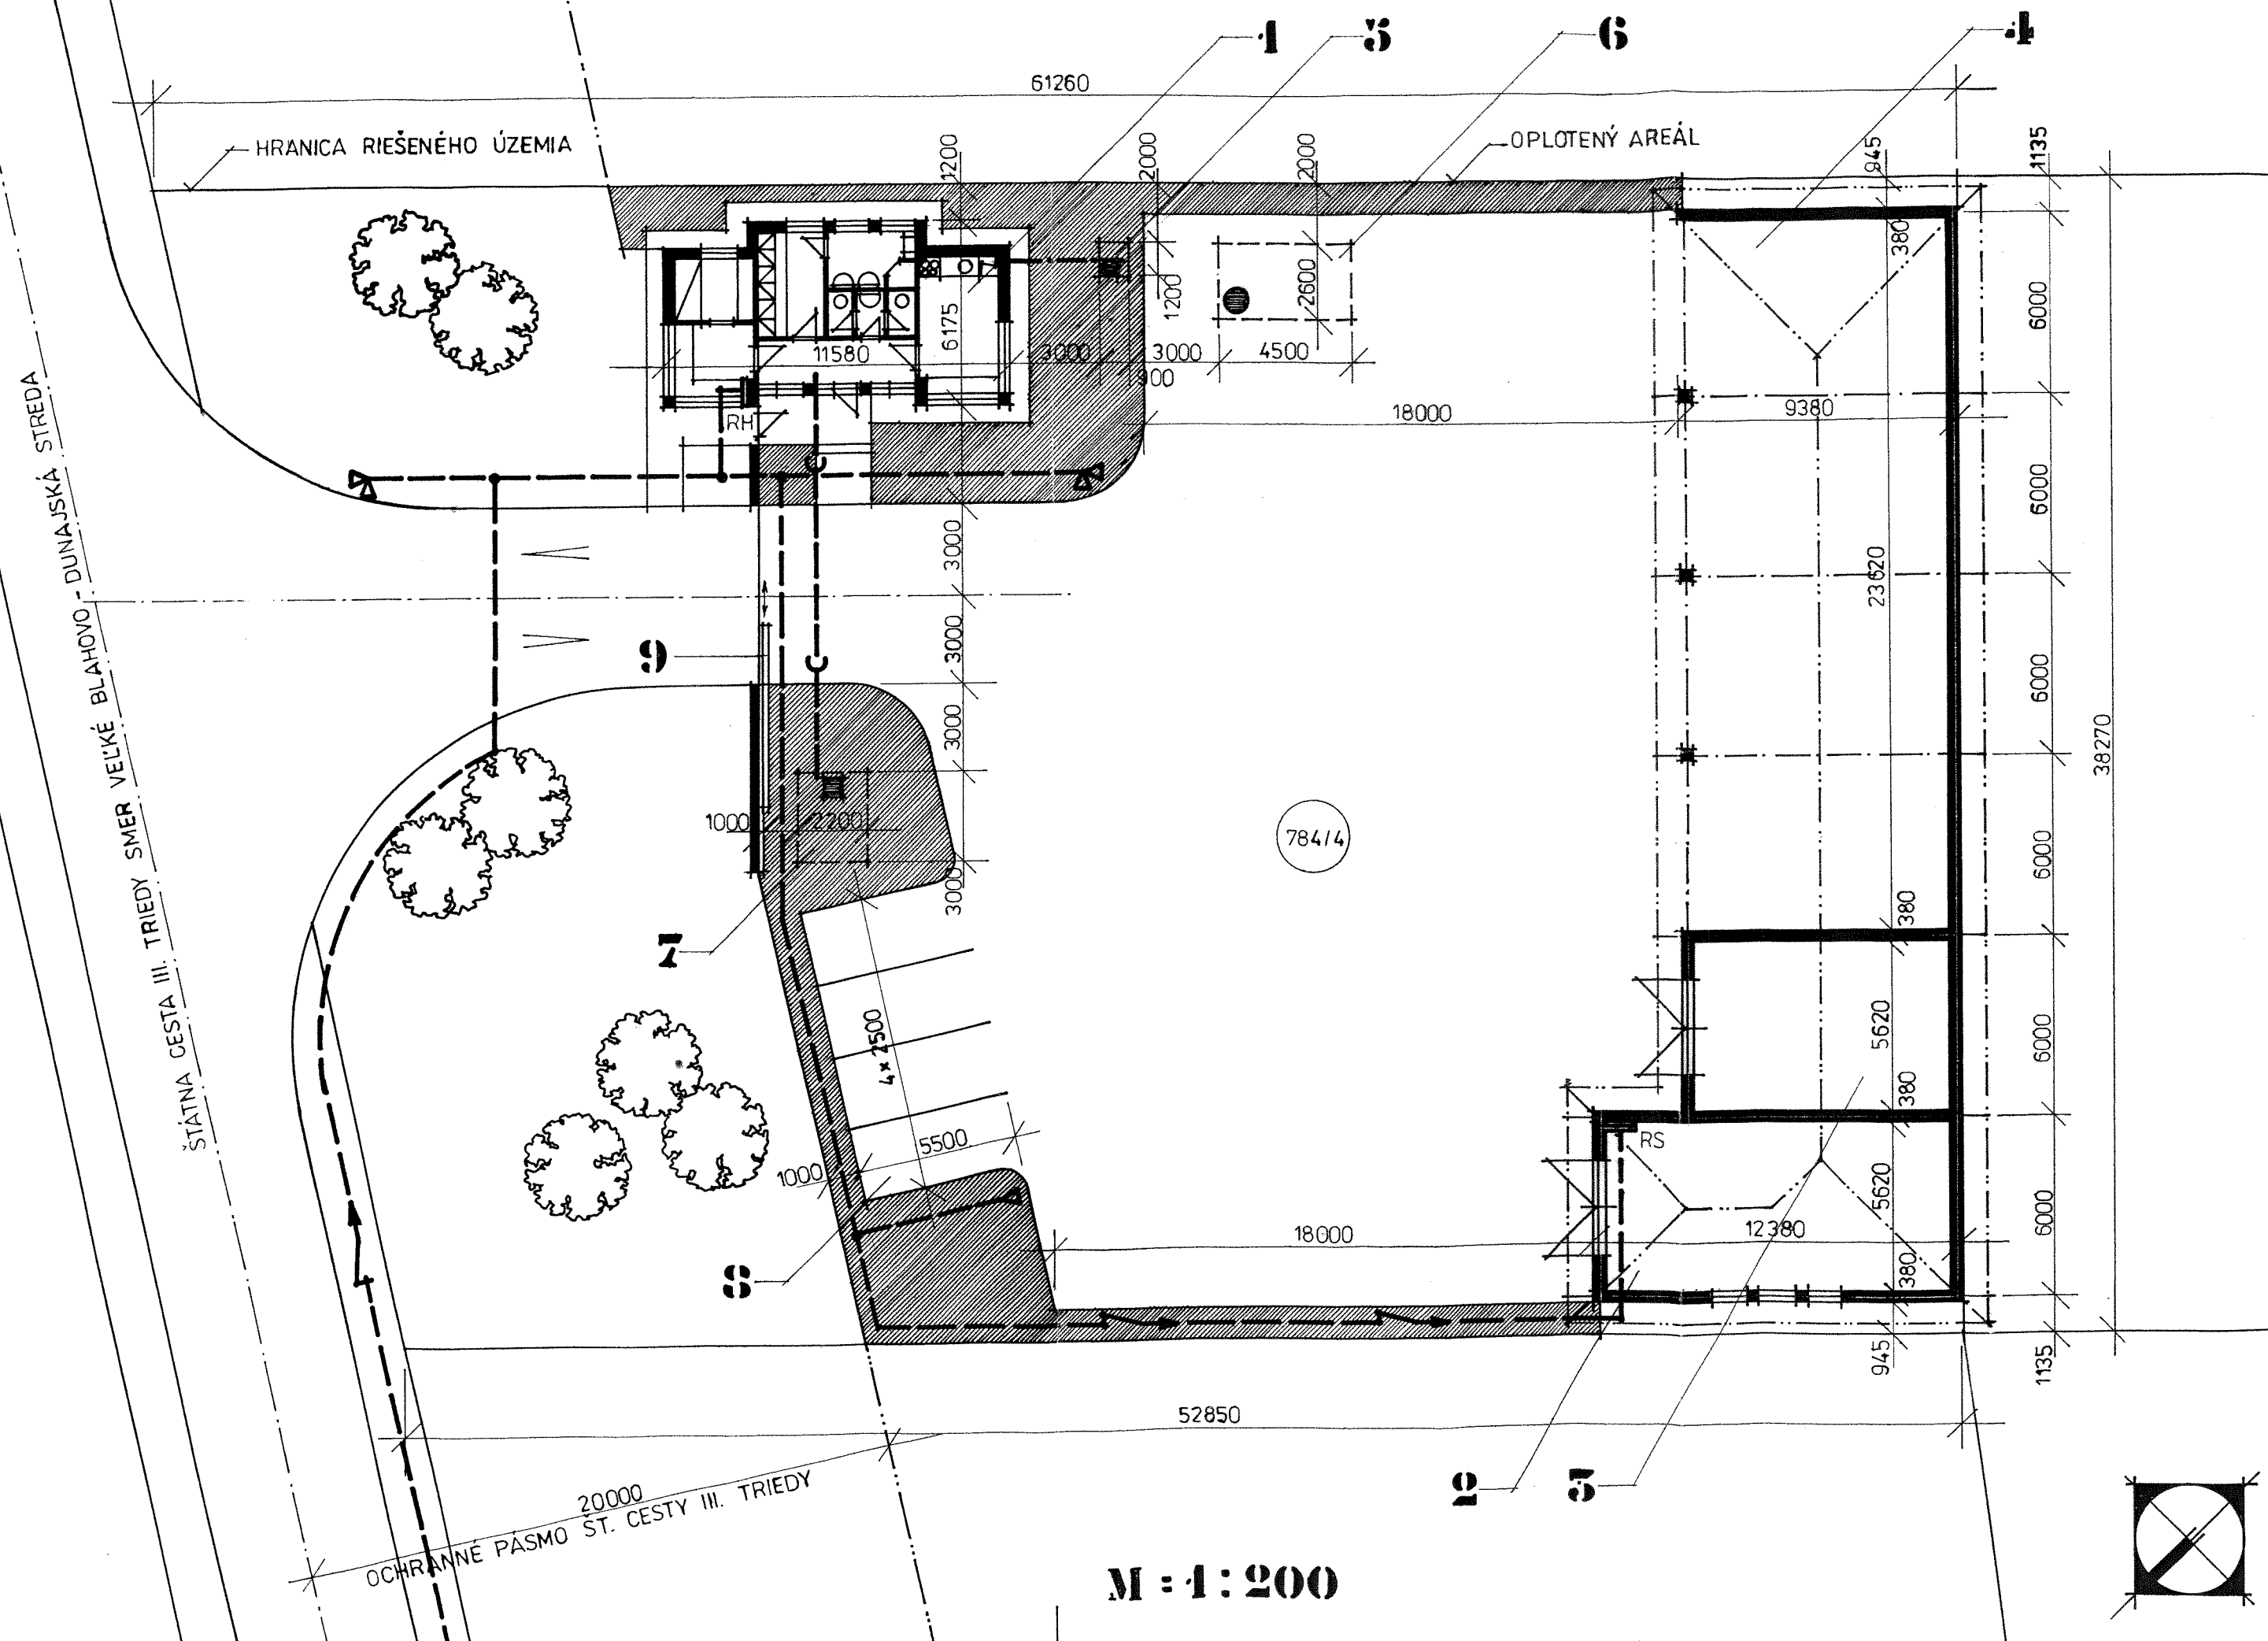

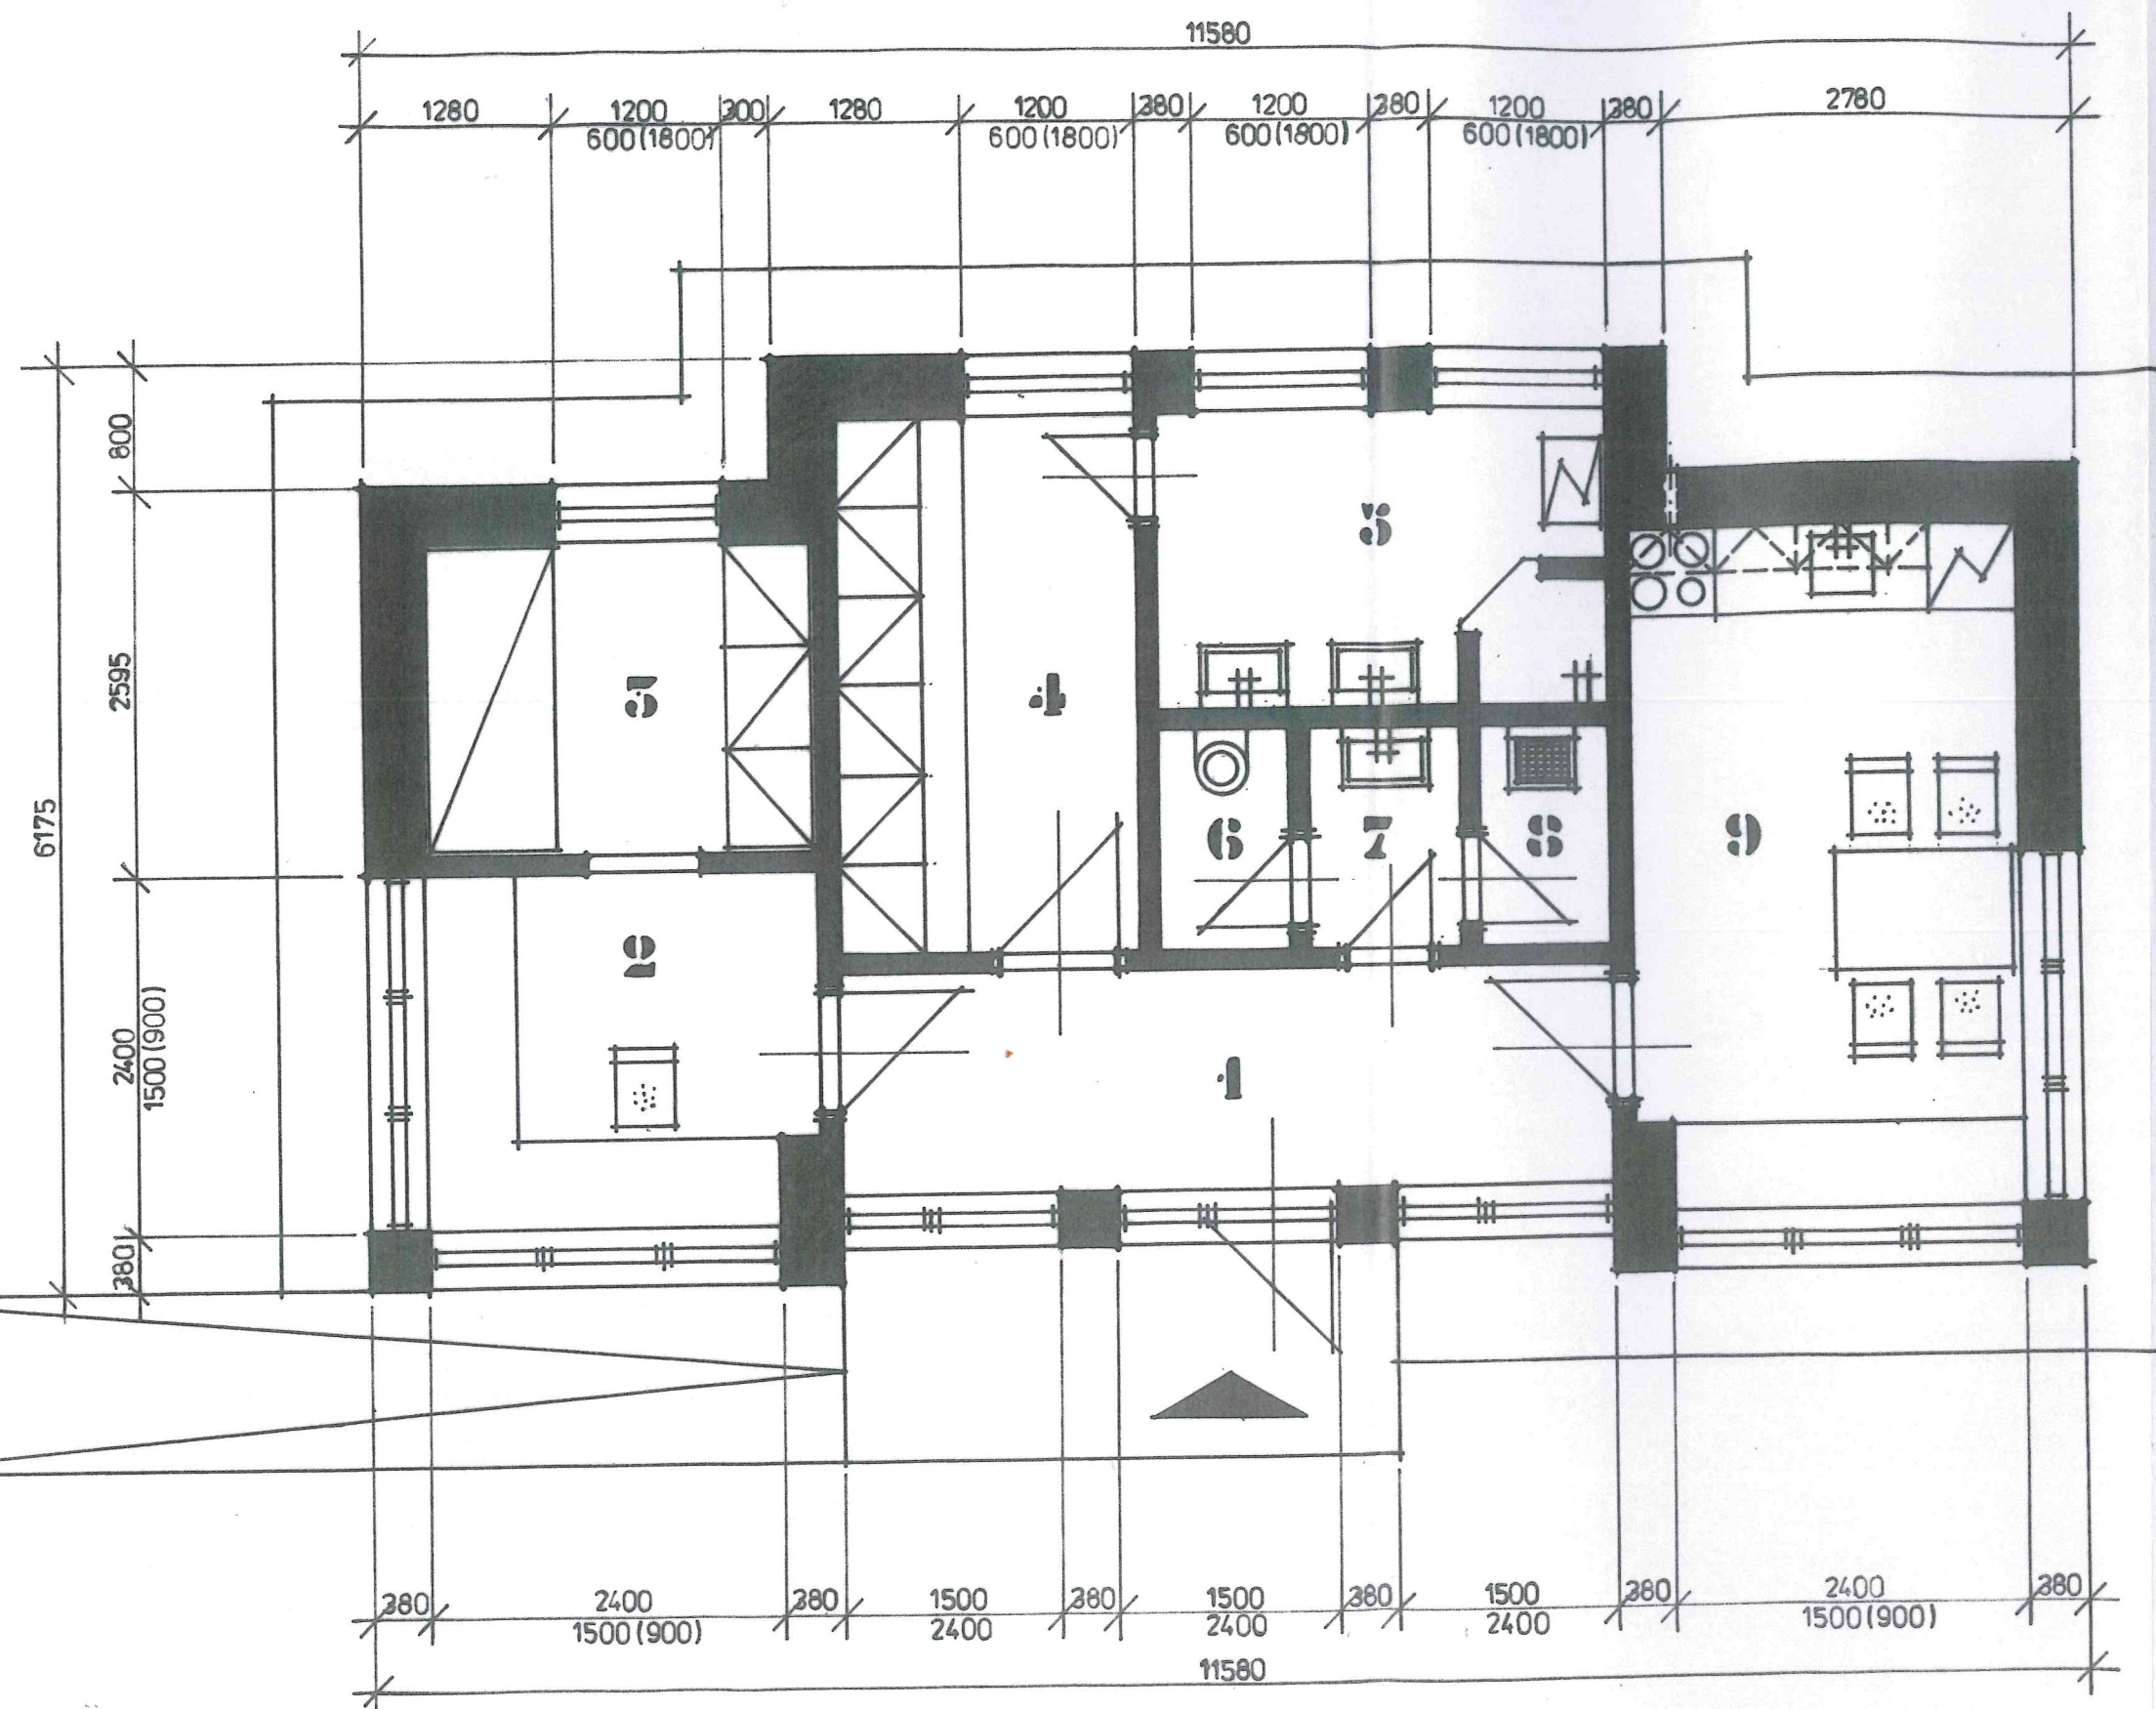


Č	MIESTNOSŤ	m ²
1	ZÁDVERIE	7,90
2	VRÁTNICA	6,25
3	ZÁZEMIE VRÁTNICE	5,60
4	ŠATŇA	7,55
5	UMYVÁREŇ	6,05
6	WC	1,35
7	ZÁDVERIE WC	1,50
8	UPRATOVANIE	1,35
9	DENNÁ MIESTNOSŤ	12,15




M : 1 : 30


OBJEKT VRÁTNICE A SOC. ZÁZEMIA

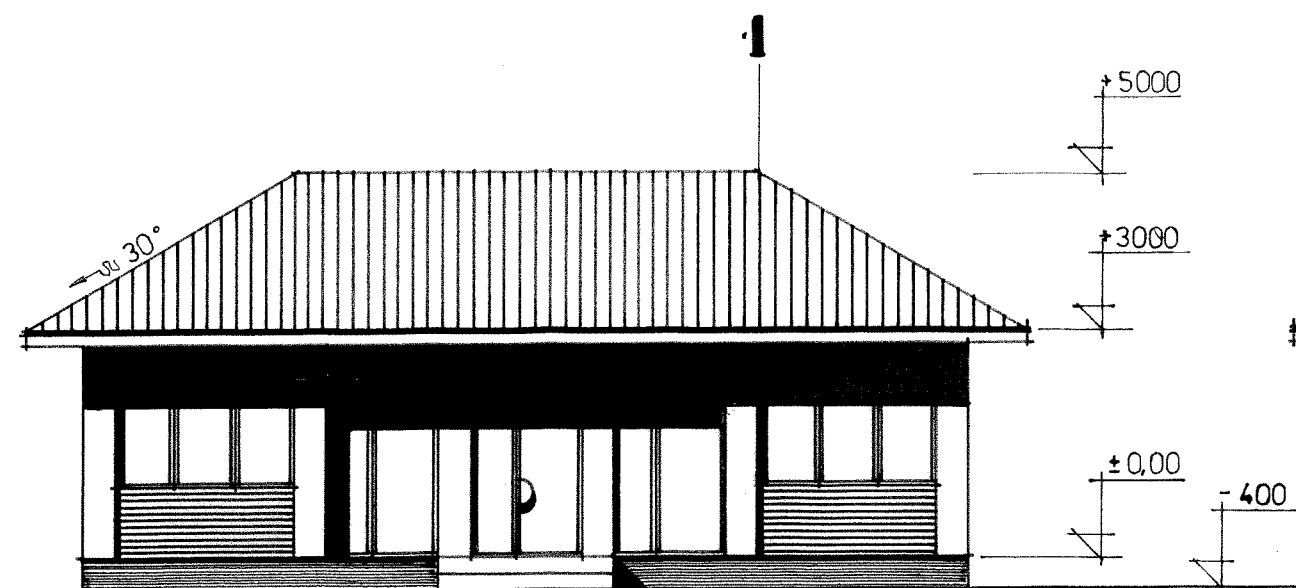

OBJEKT VRÁTNICE A SOCIÁLNEHO ZÁZEMIA - POHĽAD Z DVORA

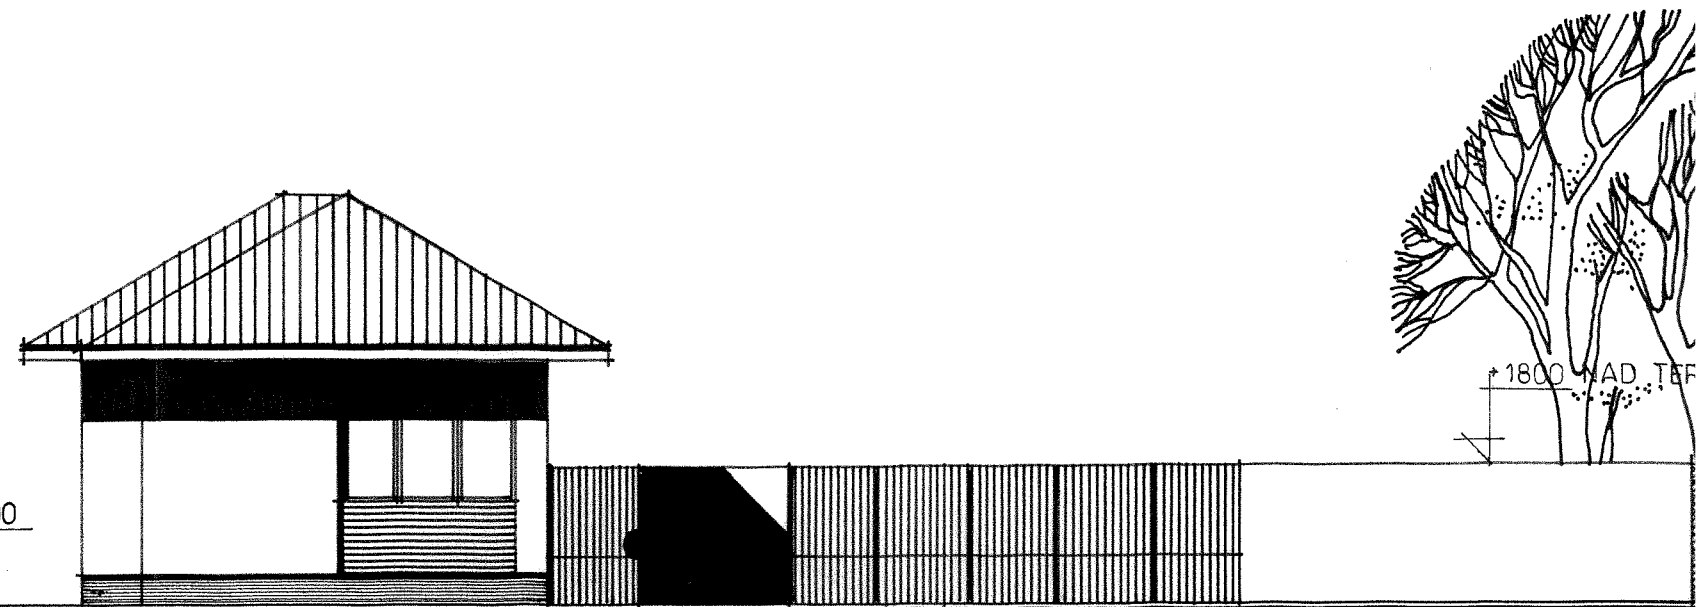

VSTUPNÝ POHĽAD

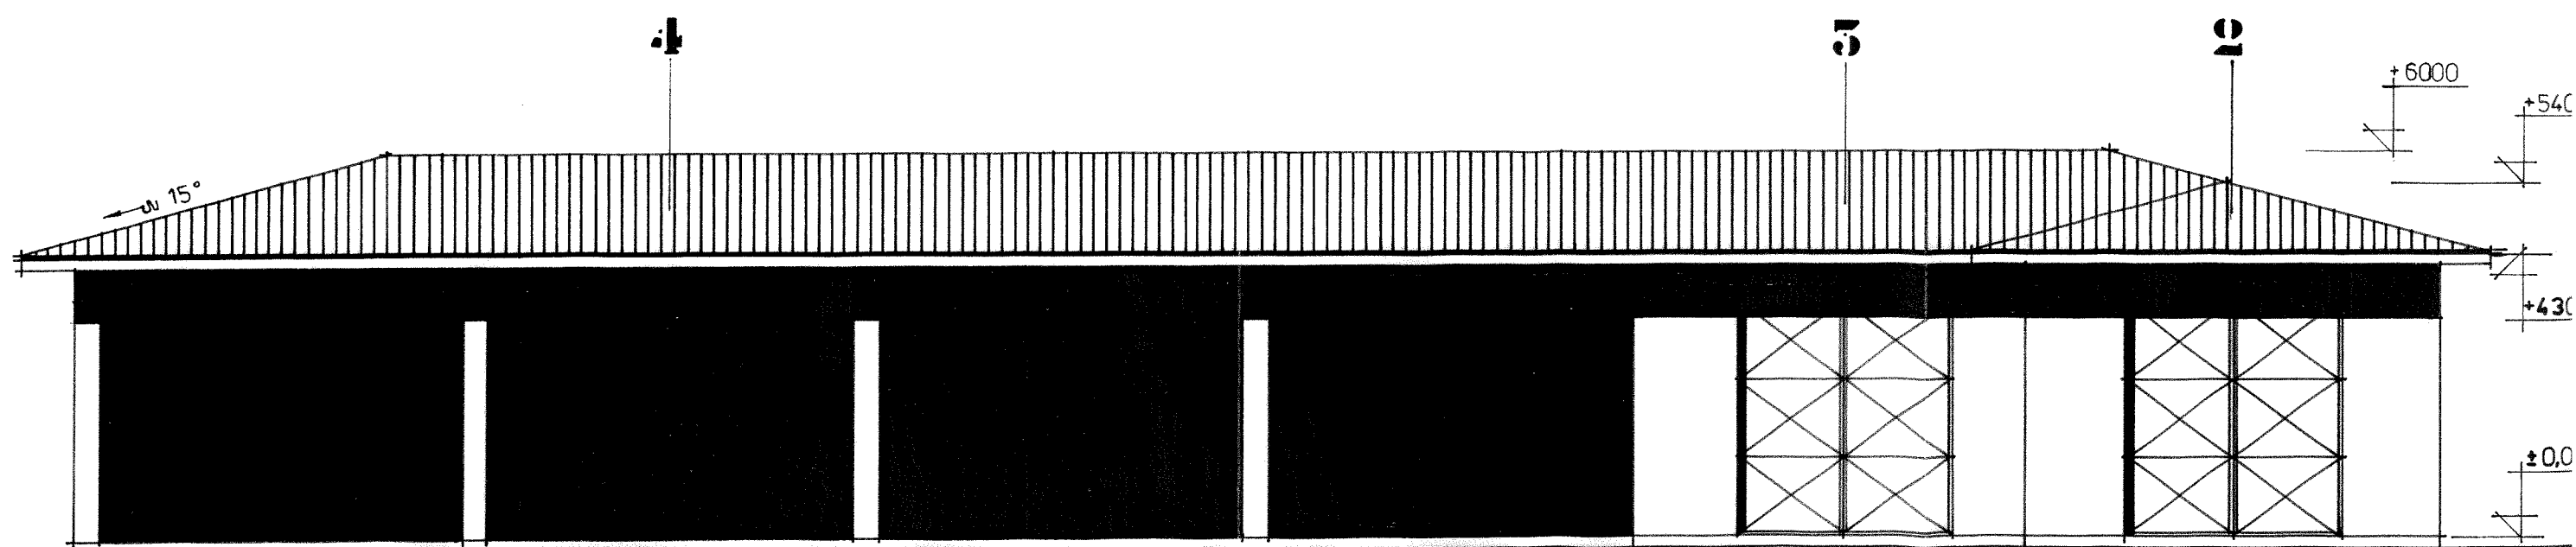

HALA NA ULOŽENIE KONTAJNEROV, GARÁŽE - POHĽAD Z DVORA

M = 1 : 100