



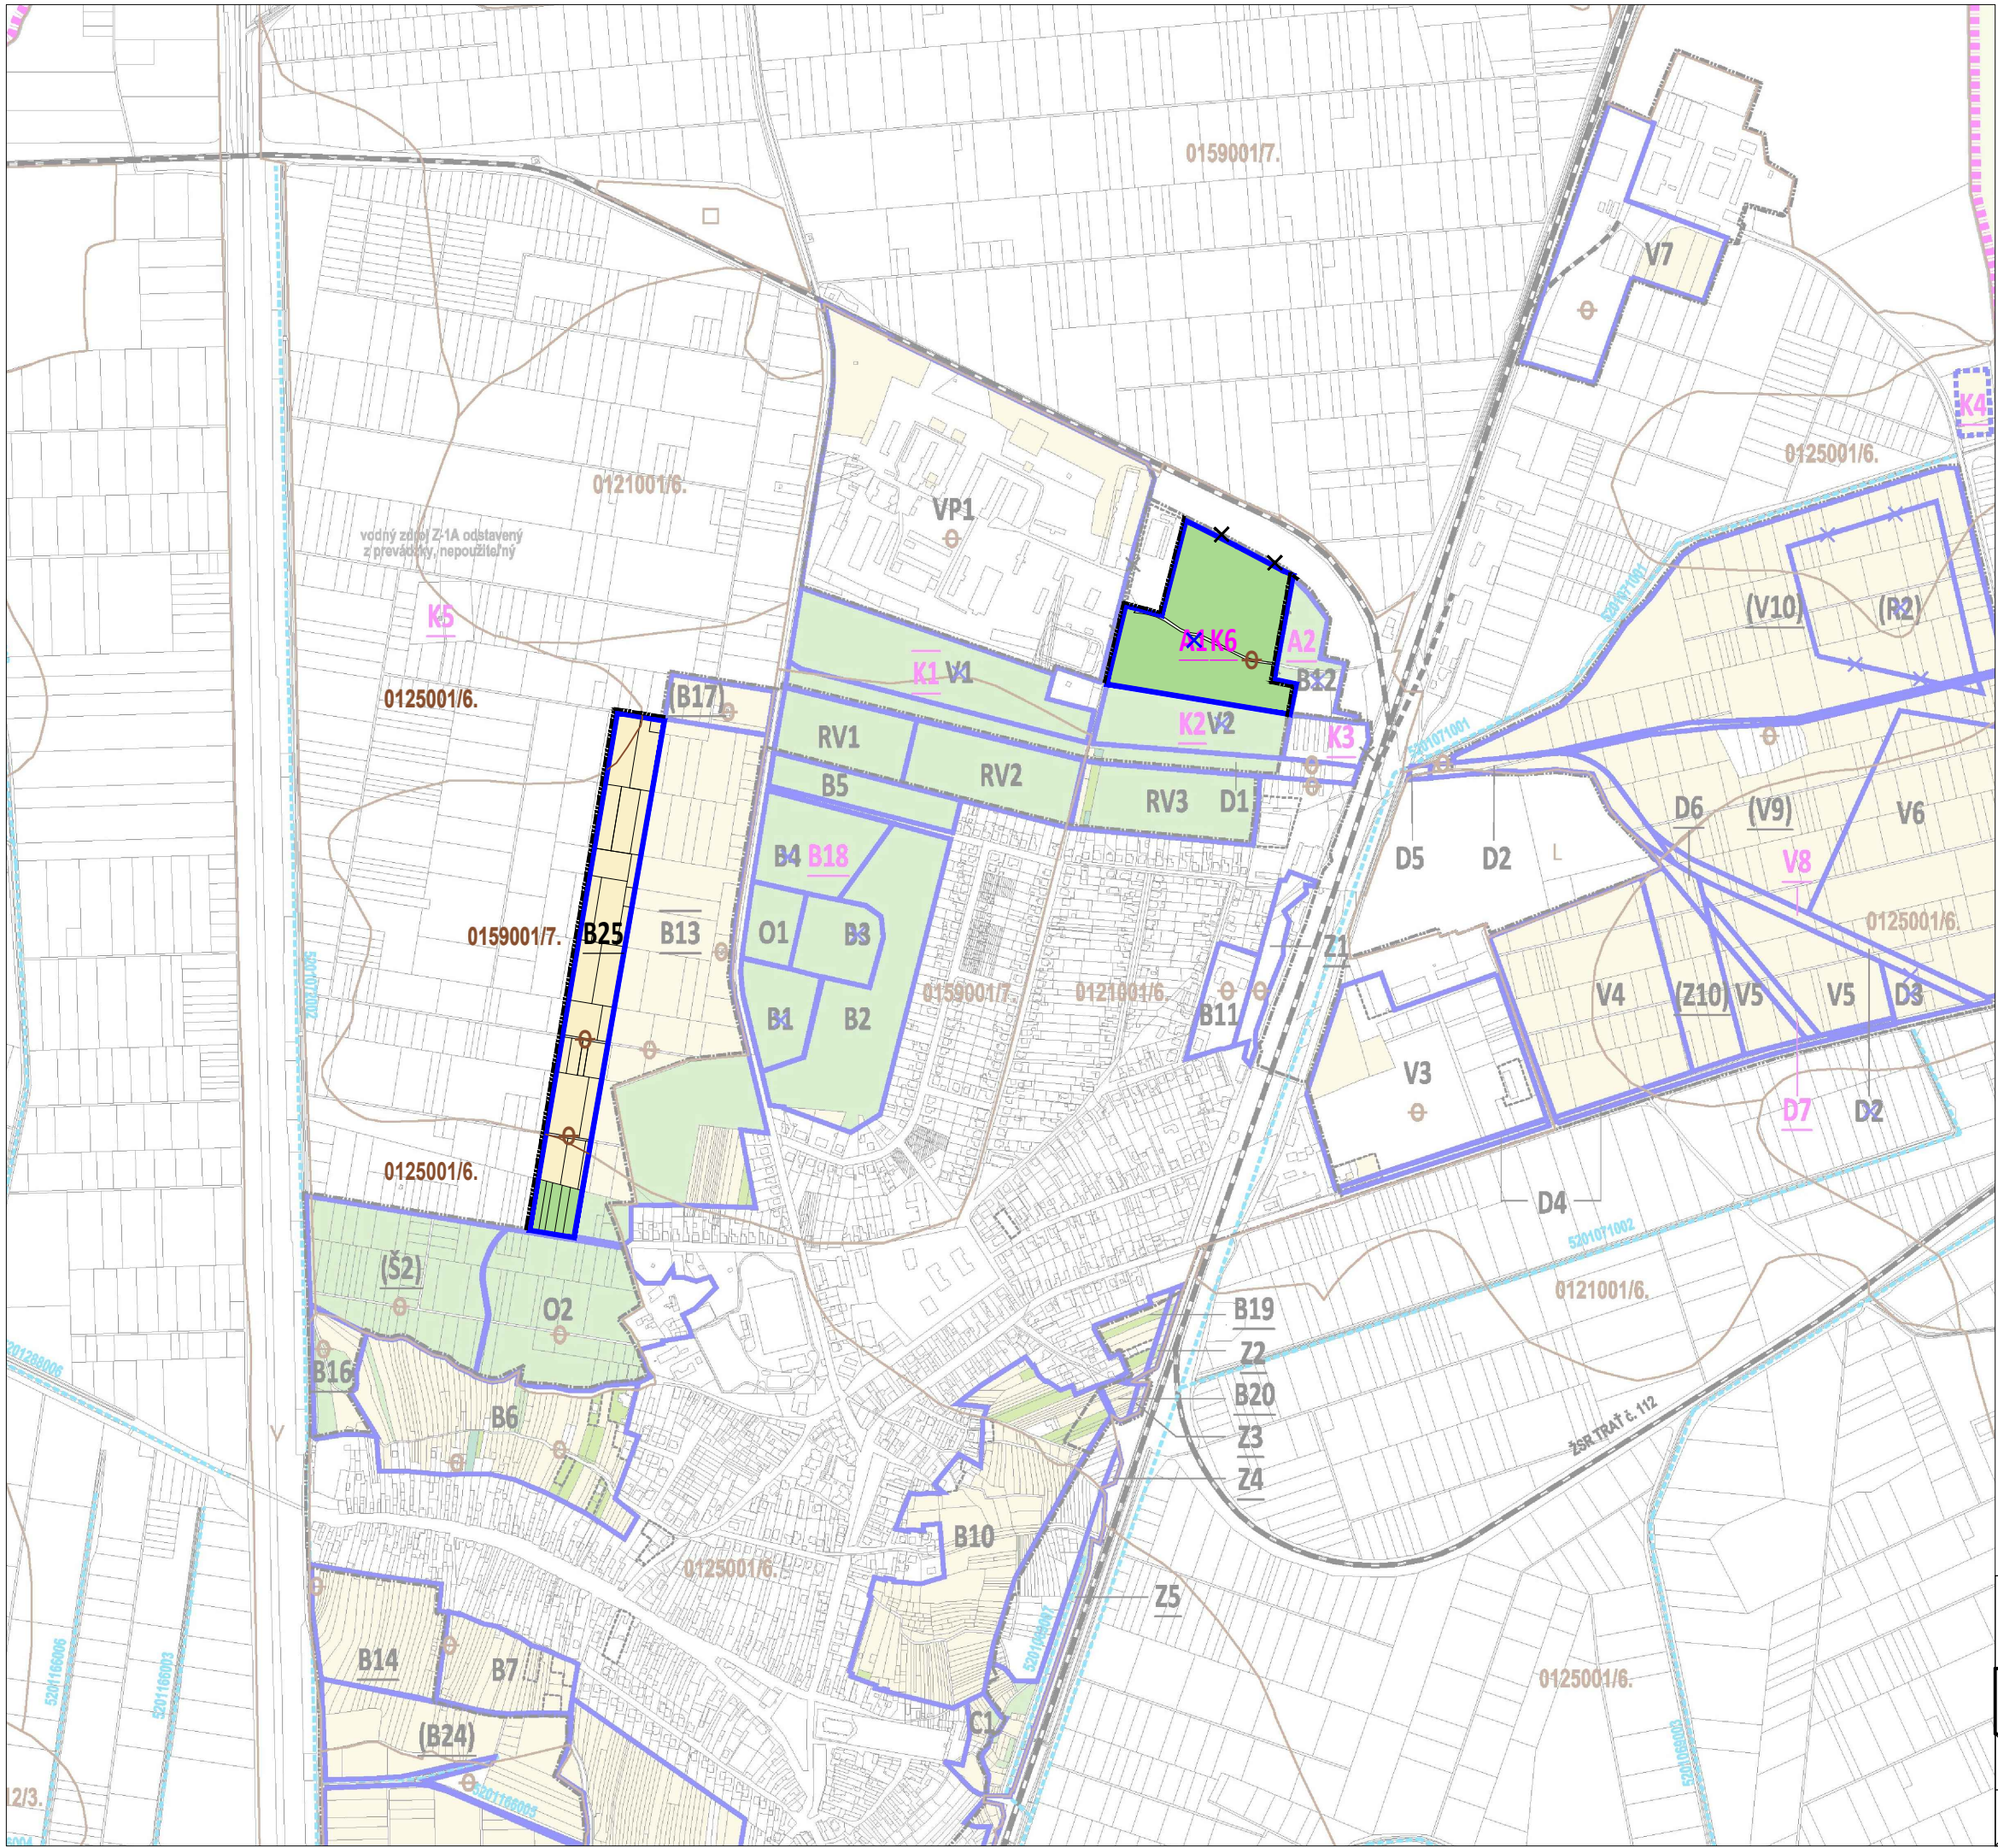

LEGENDA:

administratívne hranice

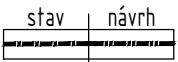


hranica zastavaného územia obce


rozvojové zámery obce




rozvojové plochy

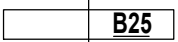

označenie nových rozvojových plôch

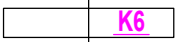


označenie rozvojových plôch určených na zmenu funkčného využitia

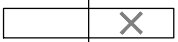


javy na zrušenie


hlavné funkčné využitie

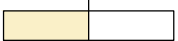

orná pôda

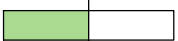

trvalé trávne porasty

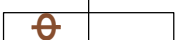


nepoľnohospodárska pôda

limity využitia územia



hranice BPEJ

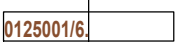

kód BPEJ


POZN. Výkres je spracovaný do výrezu výkresu návrhu odňatia poľnohospodárskej a lesnej pôdy platného ÚPN obce.



ÚZEMNÝ PLÁN OBCE ZOHOR



ZMENY A DOPLNKY Č. 7

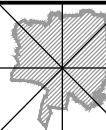

NÁVRH ODŇATIA POĽNOHOSPODÁRSKEJ
A LESNEJ PÔDY

OBSTARÁVATEĽ:
OBEC ZOHOR

SPRACOVATEĽ:
ÚPn s.r.o.

MIERKA:
1:10 000
DÁTUM:
2019

8