



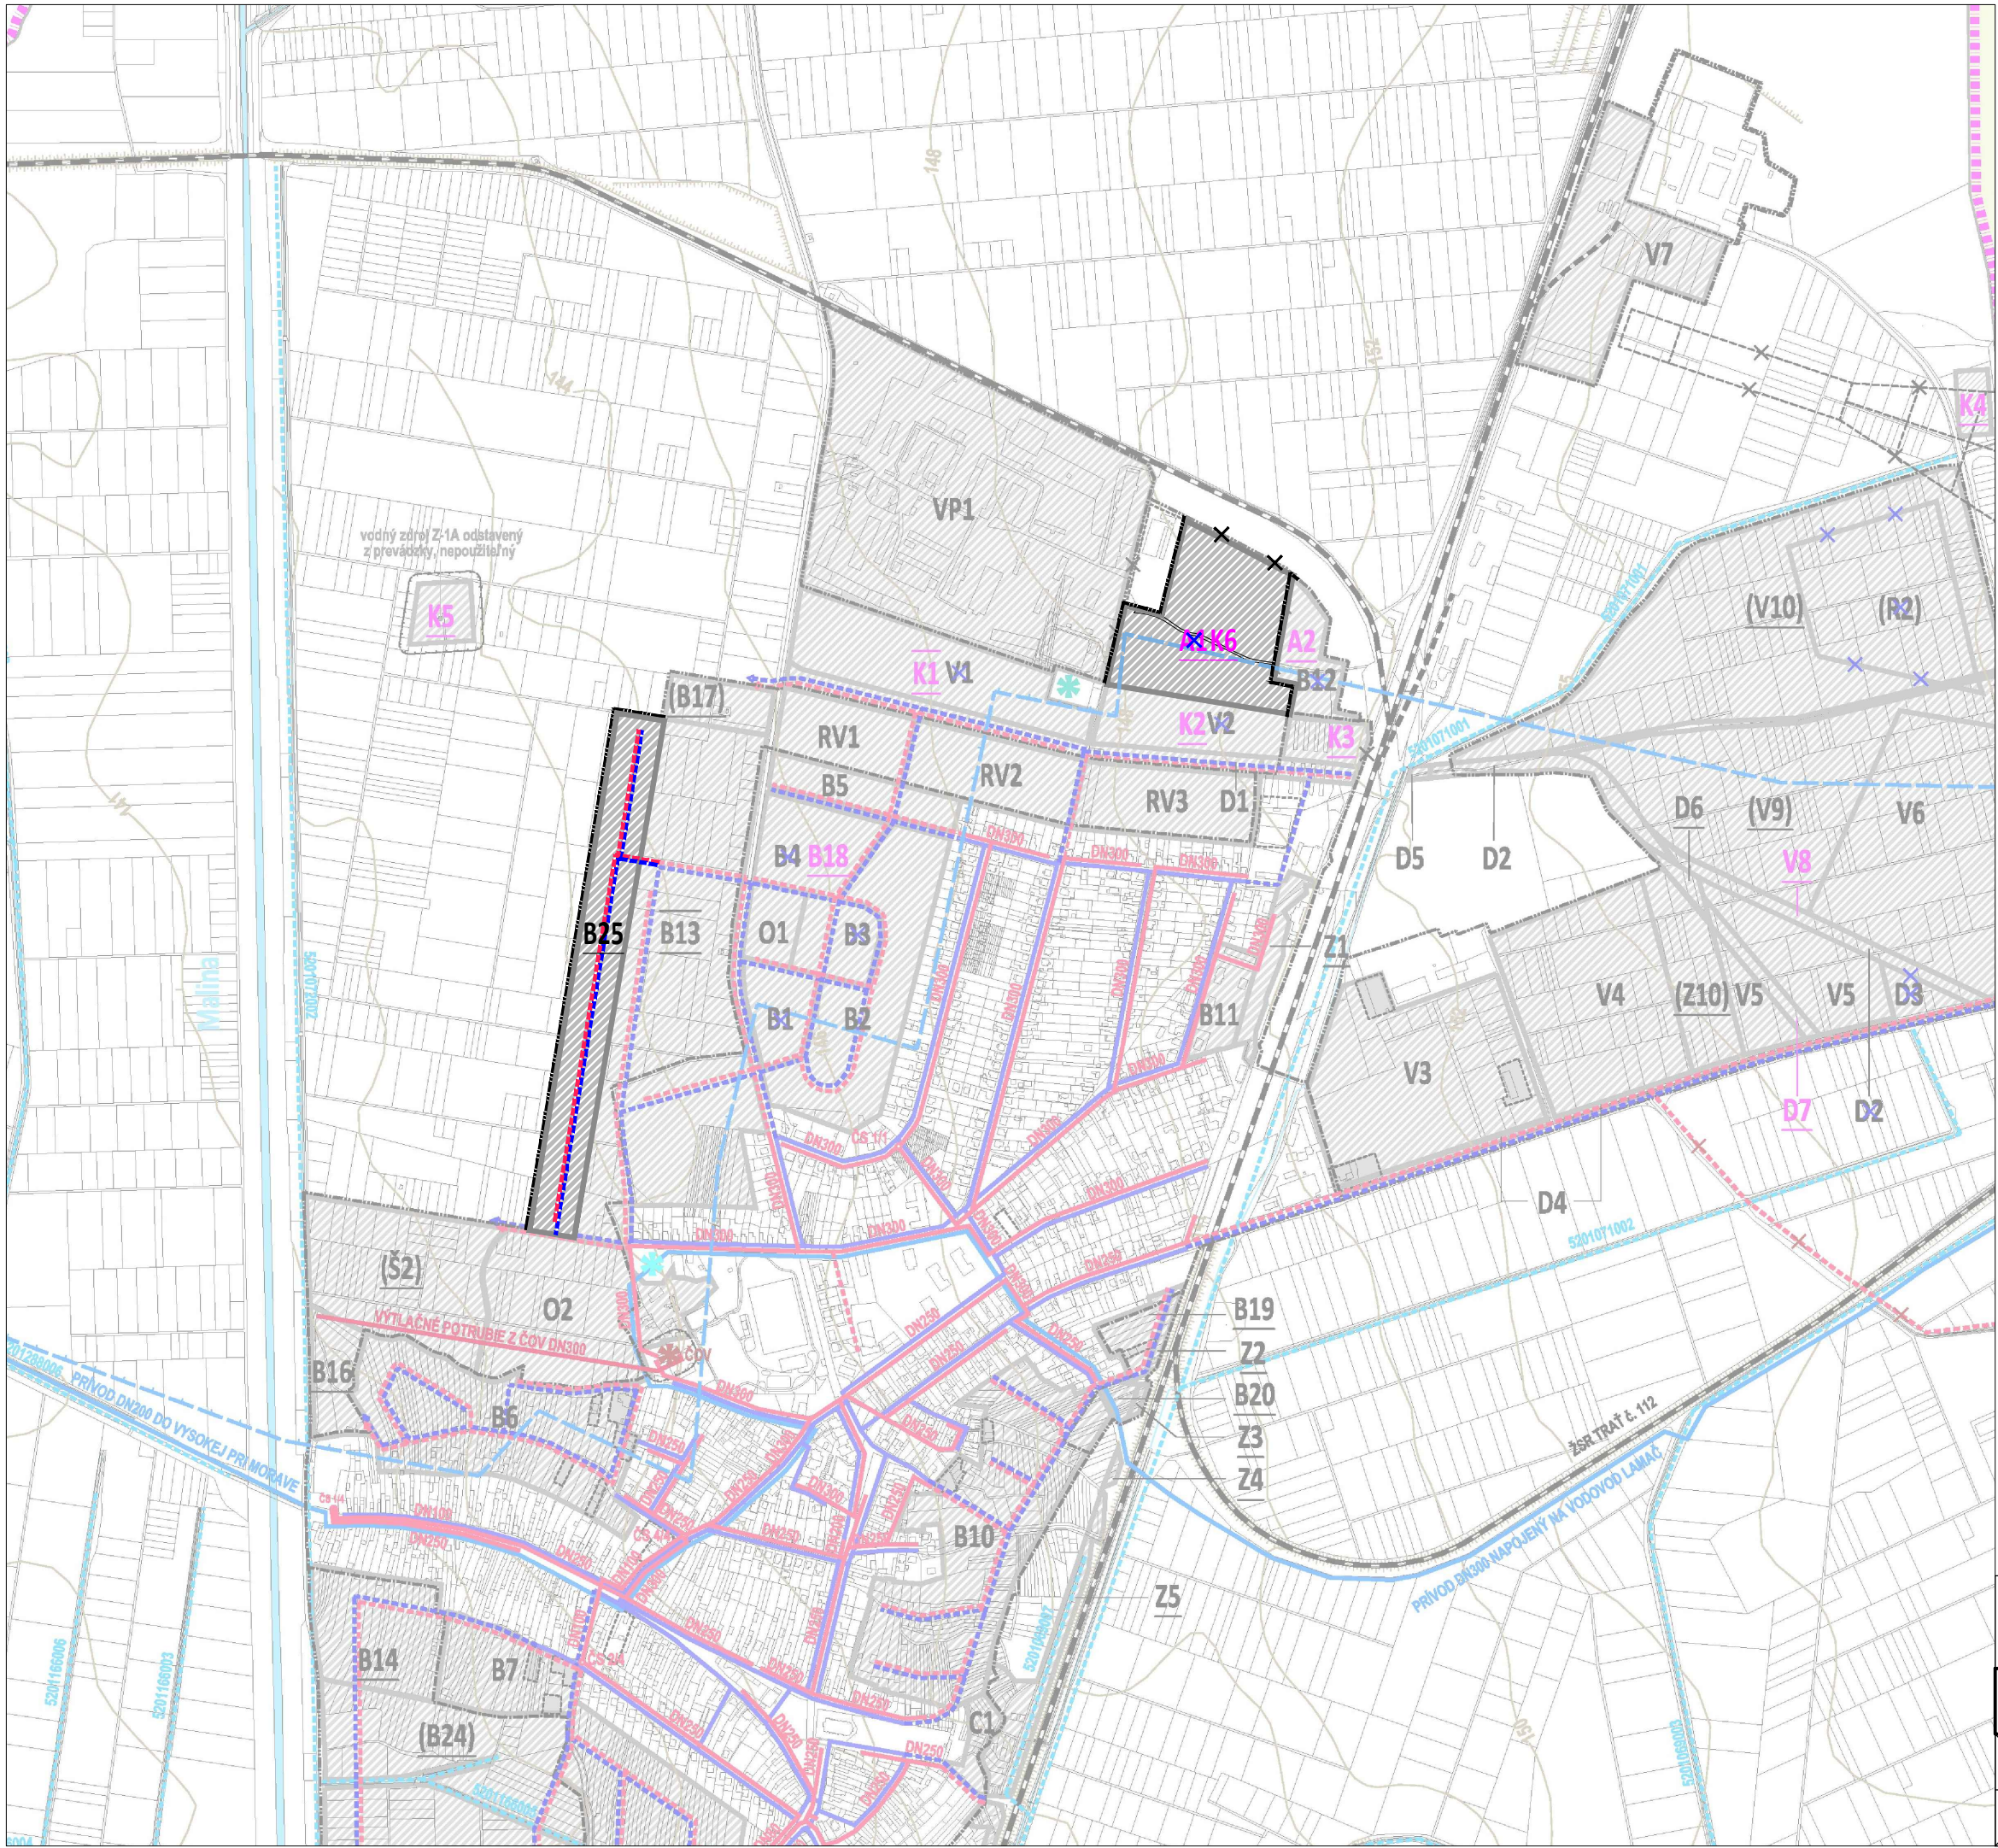

LEGENDA:

administratívne hranice

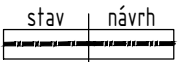


hranica zastavaného územia obce


rozvojové zámery obce




rozvojové plochy

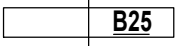

označenie nových rozvojových plôch

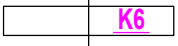


označenie rozvojových plôch určených na zmenu funkčného využitia

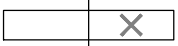


javý na zrušenie

zásobovanie vodou

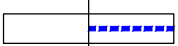

obecný vodovod

odkanalizovanie

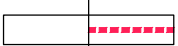

obecná splašková kanalizácia


POZN. Výkres je spracovaný do výrezu výkresu návrhu technickej vybavenosti obce - vodného hospodárstva platného ÚPN obce.



ÚZEMNÝ PLÁN OBCE ZOHOR



ZMENY A DOPLNKY Č. 7

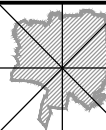

NÁVRH TECHNICKEJ VYBAVENOSTI OBCE -
VODNÉ HOSPODÁRSTVO

5

OBSTARÁVATEL:
OBEC ZOHOR

SPRACOVATEL:
ÚPn s.r.o.

MIERKA:
1:10 000
DÁTUM:
2019