


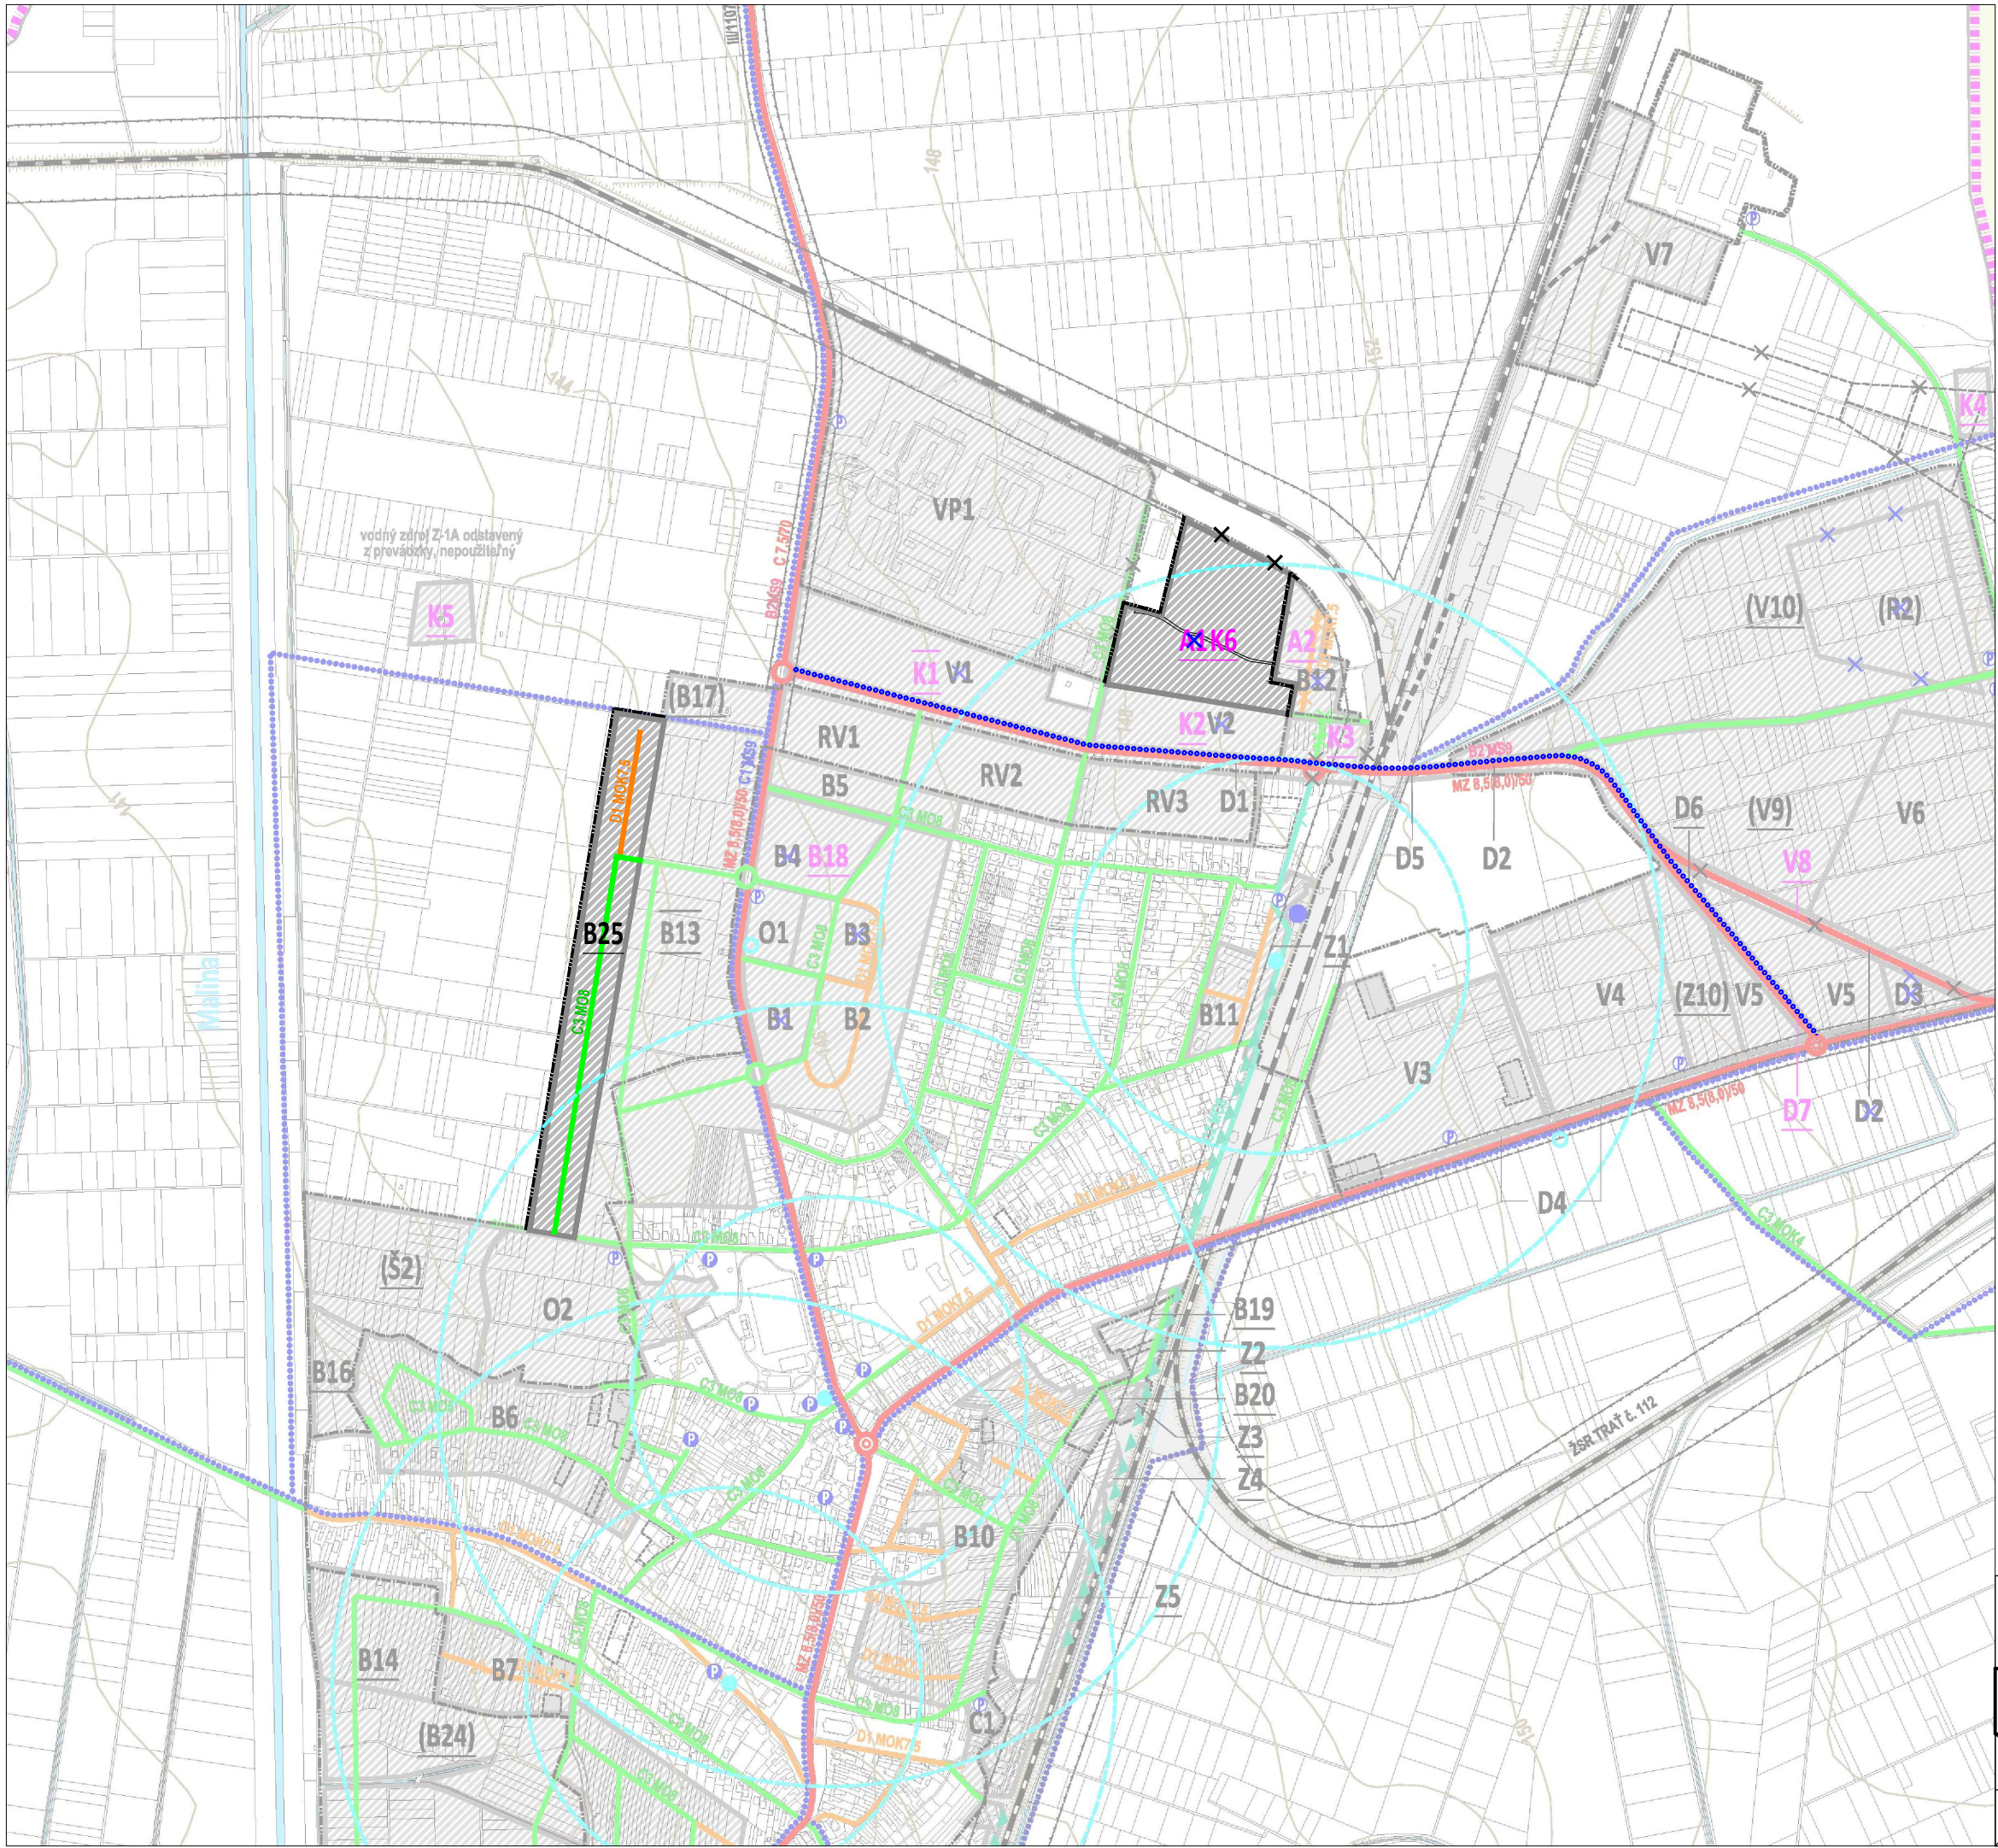

LEGENDA:

administratívne hranice

stav	návrh

hranica zastavaného územia obce

rozvojové zámery obce

--	--

rozvojové plochy

--	--

označenie nových rozvojových plôch

--	--

označenie rozvojových plôch určených na zmenu funkčného využitia

--	--

javy na zrušenie

návrh dopravy

--	--

miestne komunikácie FT C3
- obslužná prístupová M08

--	--

miestne komunikácie FT D1
- obytná ulica M0K 7,5

--	--

cyklistické, pešie a turistické trasy


POZN. Výkres je spracovaný do výrezu výkresu návrhu dopravnej vybavenosti obce platného ÚPN obce.



ÚZEMNÝ PLÁN OBCE ZOHOR



ZMENY A DOPLNKY Č. 7

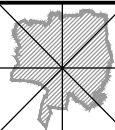

NÁVRH DOPRAVNEJ VYBAVENOSTI OBCE

4

OBSTARÁVATEL:
OBEC ZOHOR

SPRACOVATEL:
ÚPn s.r.o.

MIERKA:
1:10 000

DÁTUM:
2019