


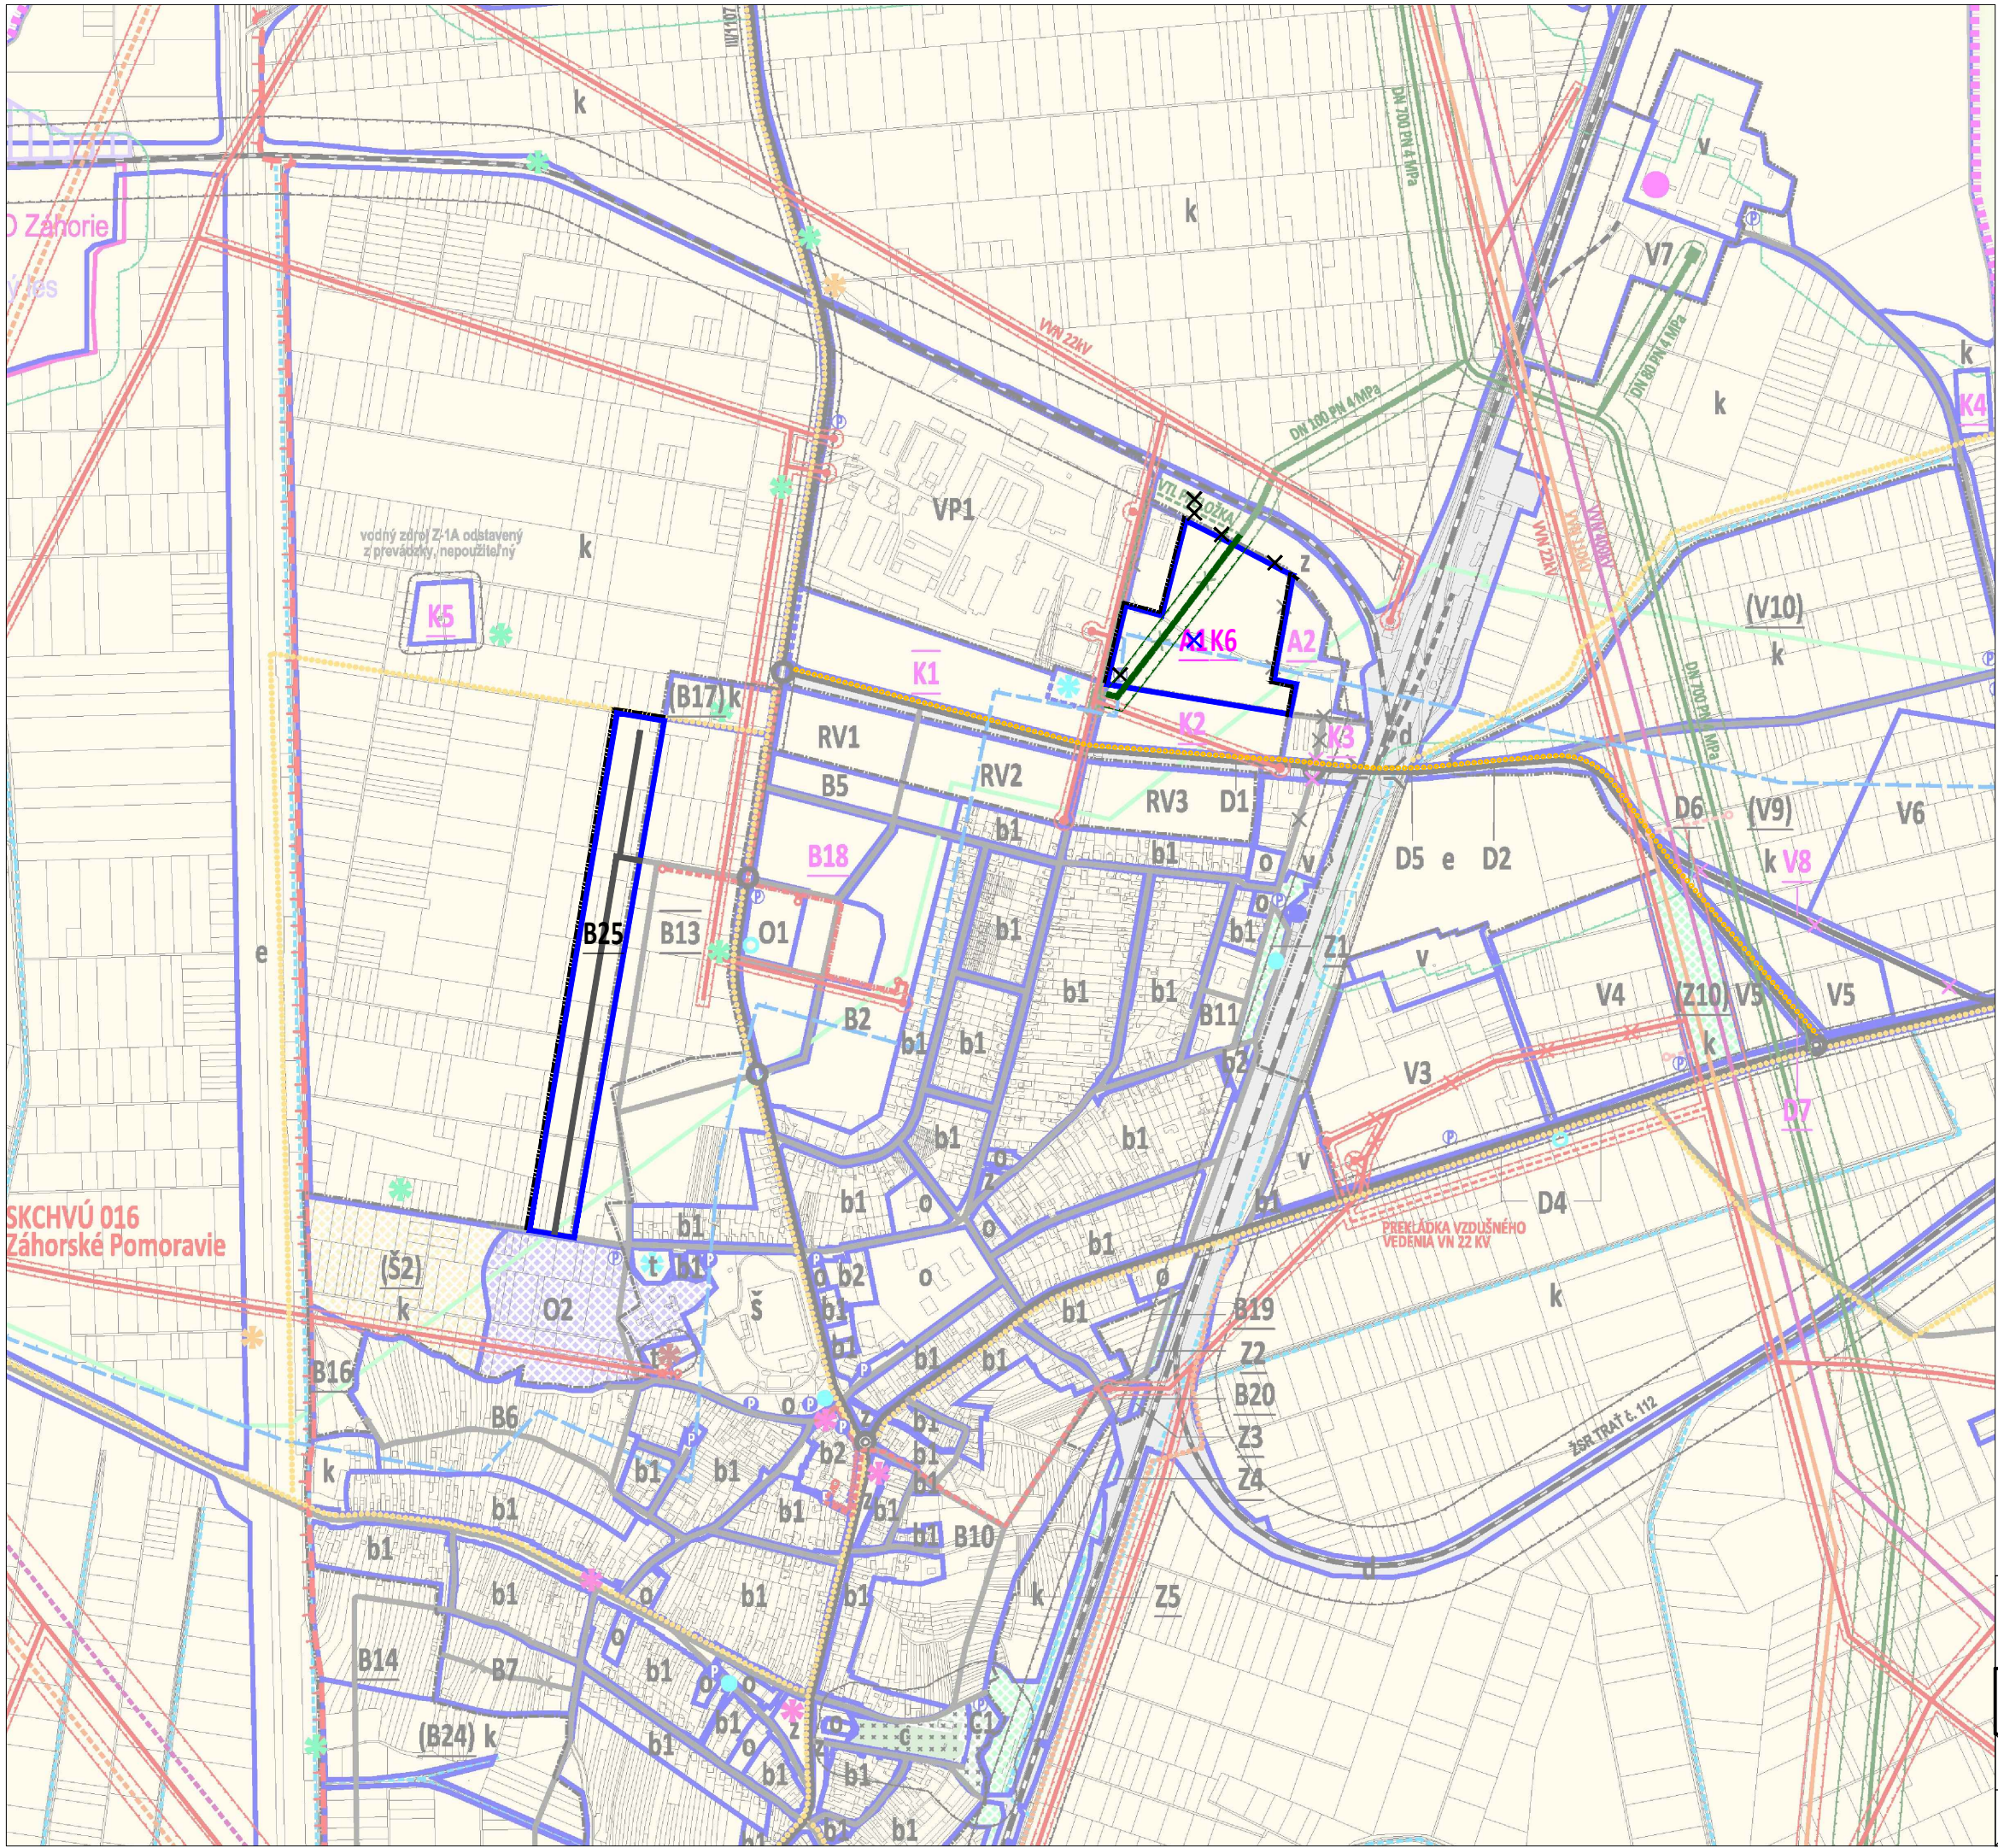

LEGENDA:

administratívne hranice


stav	návrh

hranica zastavaného územia obce


regulatívny využitia územia




hranice regulačných blokov

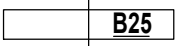

plochy rodinných domov

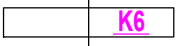

plochy poľnohospodárskej krajiny

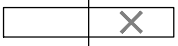

javy na zrušenie


limity využitia územia




miestne komunikácie



cyklistické, pešie a turistické trasy

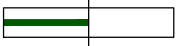

vysokotlakový plynovod VTL

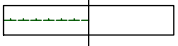


ochranné a bezpečnostné pásma VTL plynovodu

limity využitia územia zakreslené v platnom ÚPN: nefunkčný expedičný plynovod, hydroekologicky významné územie

verejnoprospešné stavby

dopravná a technická vybavenosť

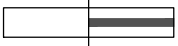

miestne komunikácie



cyklistické, pešie a turistické trasy


POZN. Výkres je spracovaný do výrezu výkresu komplexného urbanistického návrhu priestorového usporiadania a funkčného využívania územia - záväznej časti a verejnoprospešných stavieb platného ÚPN obce.



ÚZEMNÝ PLÁN OBCE ZOHOR



ZMENY A DOPLNKY Č. 7

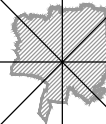

KOMPLEXNÝ URBANISTICKÝ NÁVRH PRIESTOROVÉHO USPORIADANIA A FUNKČNÉHO VYUŽÍVANIA ÚZEMIA - ZÁVÄZNÁ ČASŤ A VEREJNOPROSPEŠNÉ STAVBY

3

OBSTARÁVATEĽ:
OBEC ZOHOR

SPRACOVATEĽ:
ÚPn s.r.o.

MIERKA:
1:10 000
DÁTUM:
2019