



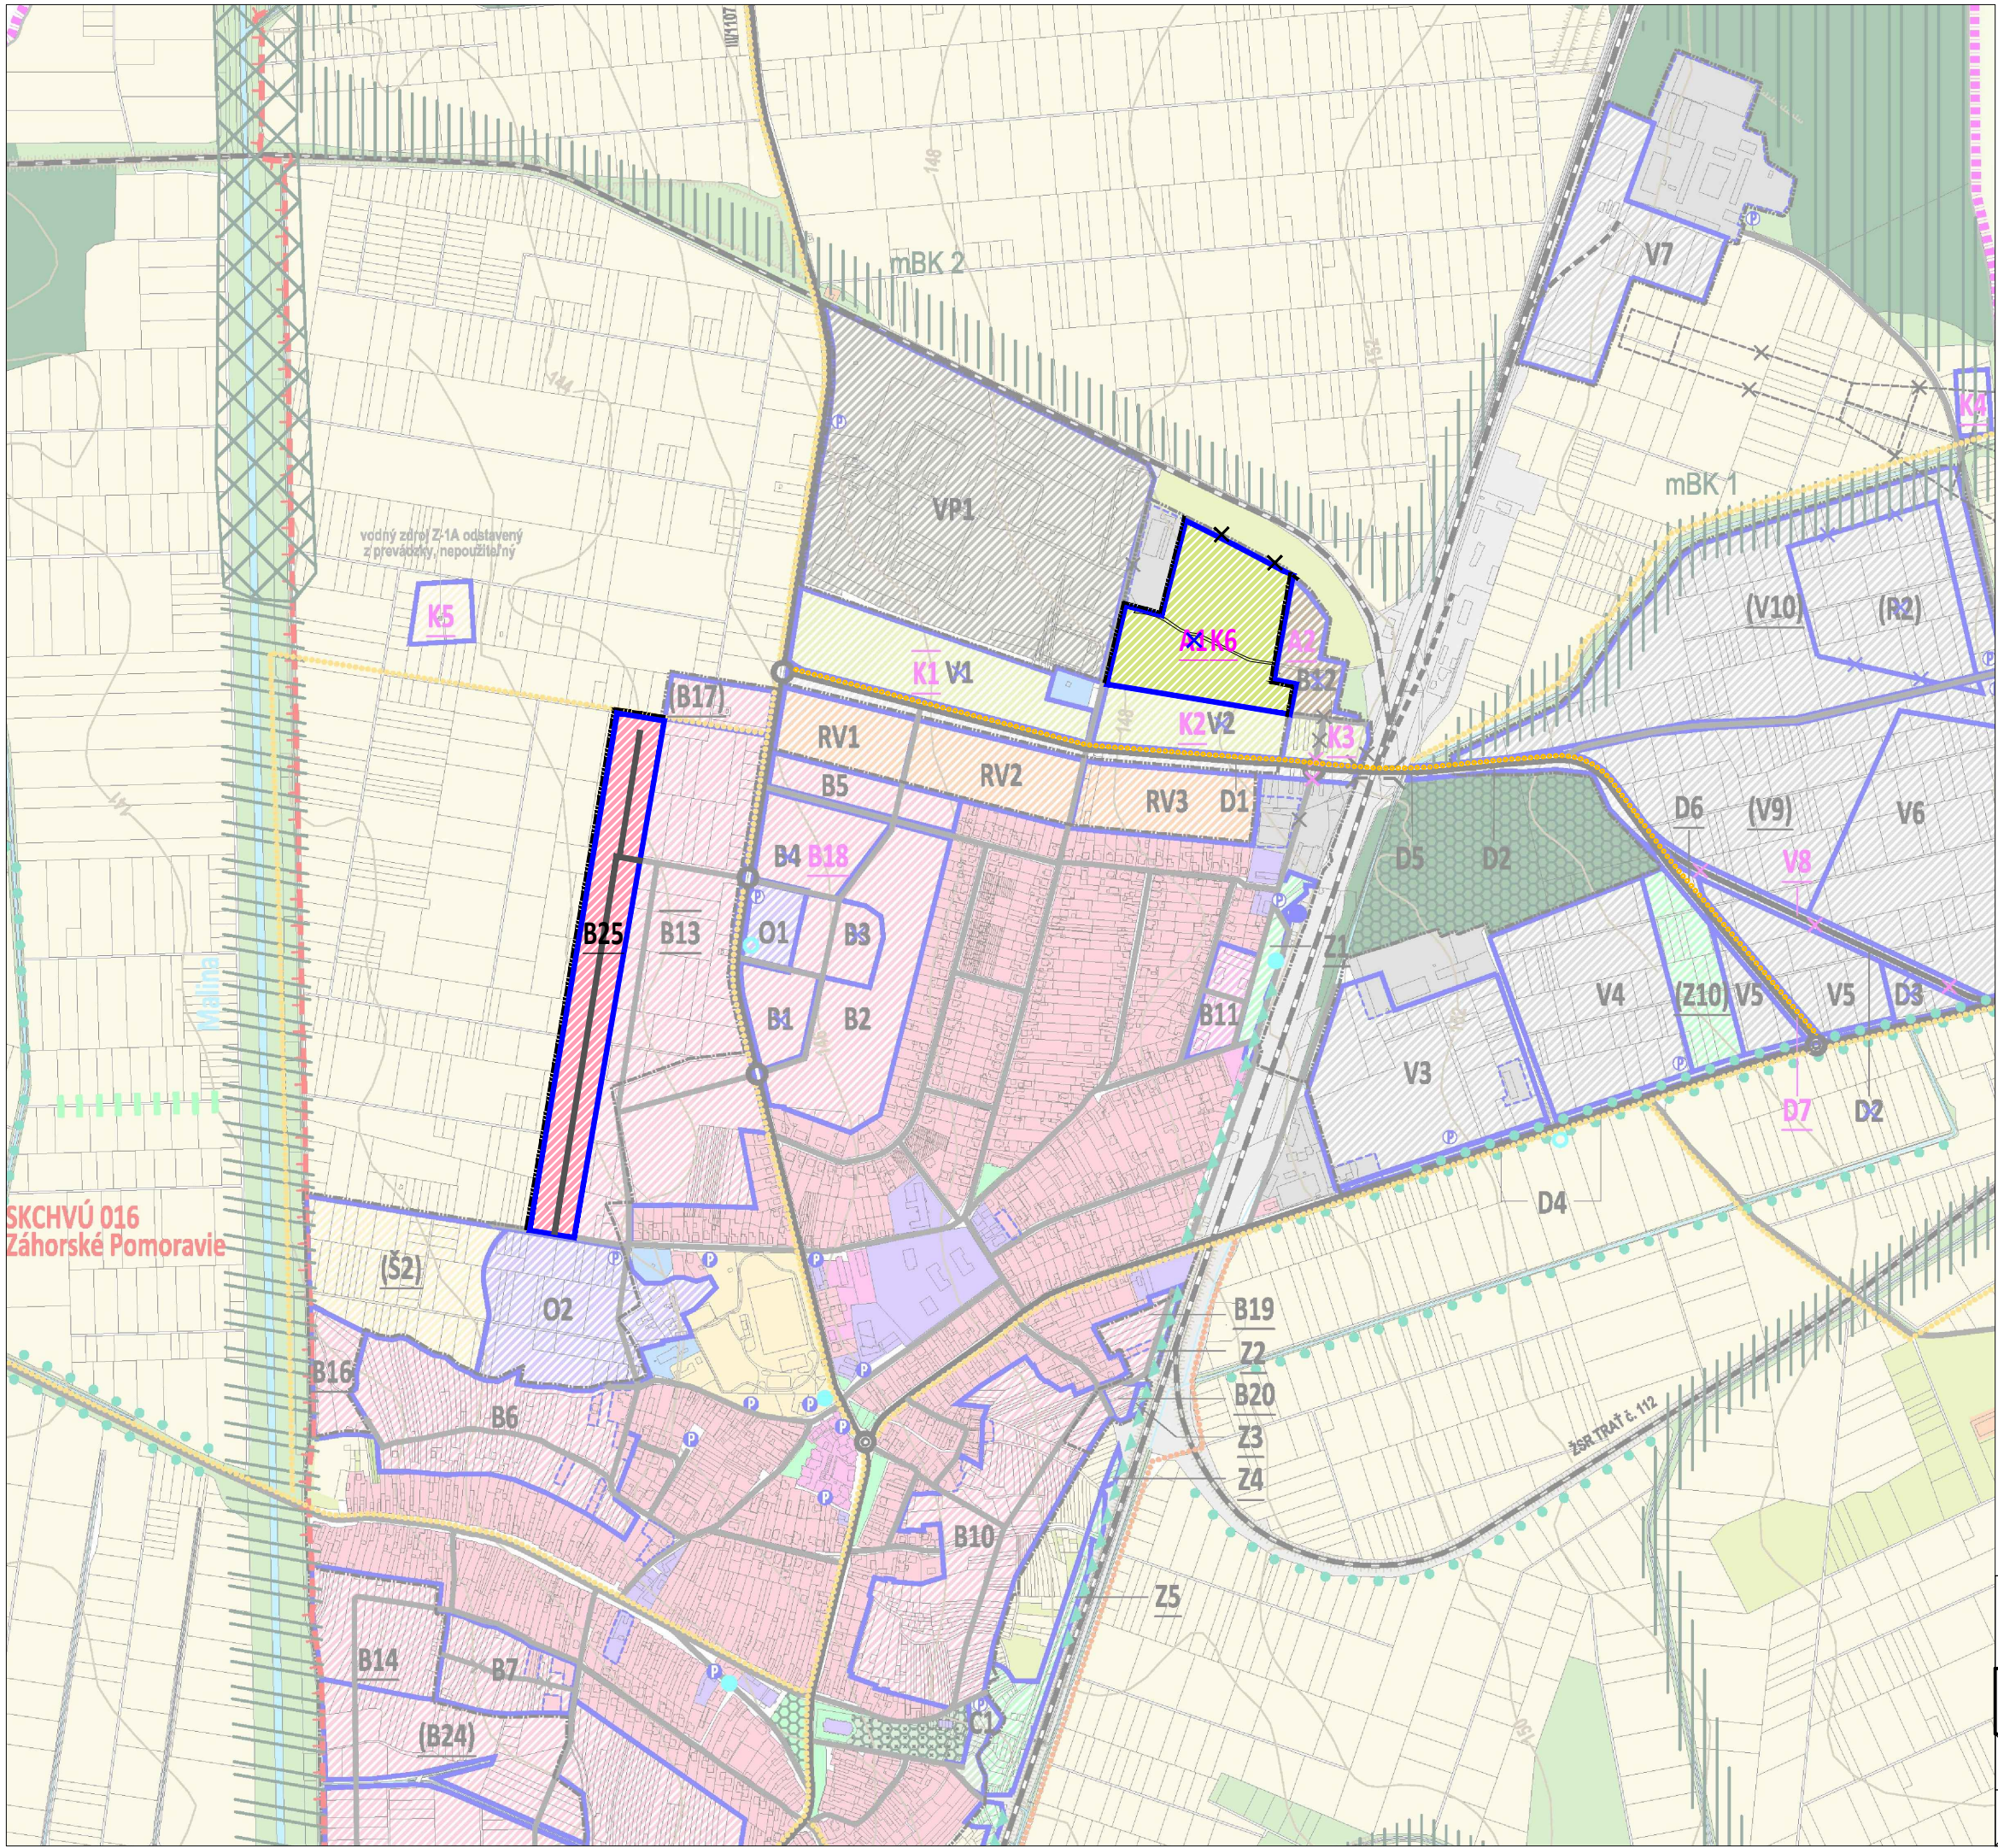

LEGENDA:

administratívne hranice

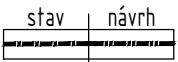


hranica zastavaného územia obce


rozvojové zámery obce




rozvojové plochy

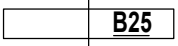

označenie nových rozvojových plôch

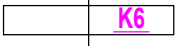


označenie rozvojových plôch určených na zmenu funkčného využitia

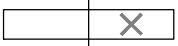

javy na zrušenie

zámery líniových stavieb dopravnej a technickej vybavenosti - pozri časť "komunikačný systém a systém hromadnej dopravy" - stĺpec "návrh"

komunikačný systém a systém hromadnej dopravy

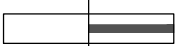

miestne komunikácie



cyklistické, pešie a turistické trasy

hlavné funkčné využitie

územie s predpokladom lokalizácie zástavby (nové rozvojové plochy)



plochy rodinných domov

nezastavané územie (neurbanizované): poľnohospodárska krajina




trvalé trávne porasty


POZN. Výkres je spracovaný do výrezu výkresu komplexného urbanistického návrhu priestorového usporiadania a funkčného využívania územia platného ÚPN obce.



ÚZEMNÝ PLÁN OBCE ZOHOR

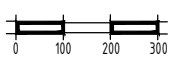

ZMENY A DOPLNKY Č. 7

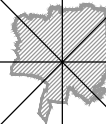

KOMPLEXNÝ URBANISTICKÝ NÁVRH PRIESTOROVÉHO USPORIADANIA A FUNKČNÉHO VYUŽÍVANIA ÚZEMIA

OBSTARÁVATEL:
OBEC ZOHOR

SPRACOVATEL:
ÚPn s.r.o.

MIERKA:
1:10 000
DÁTUM:
2019

2