



VZOROVÝ PRIEČNY REZ č.1
M 1:50

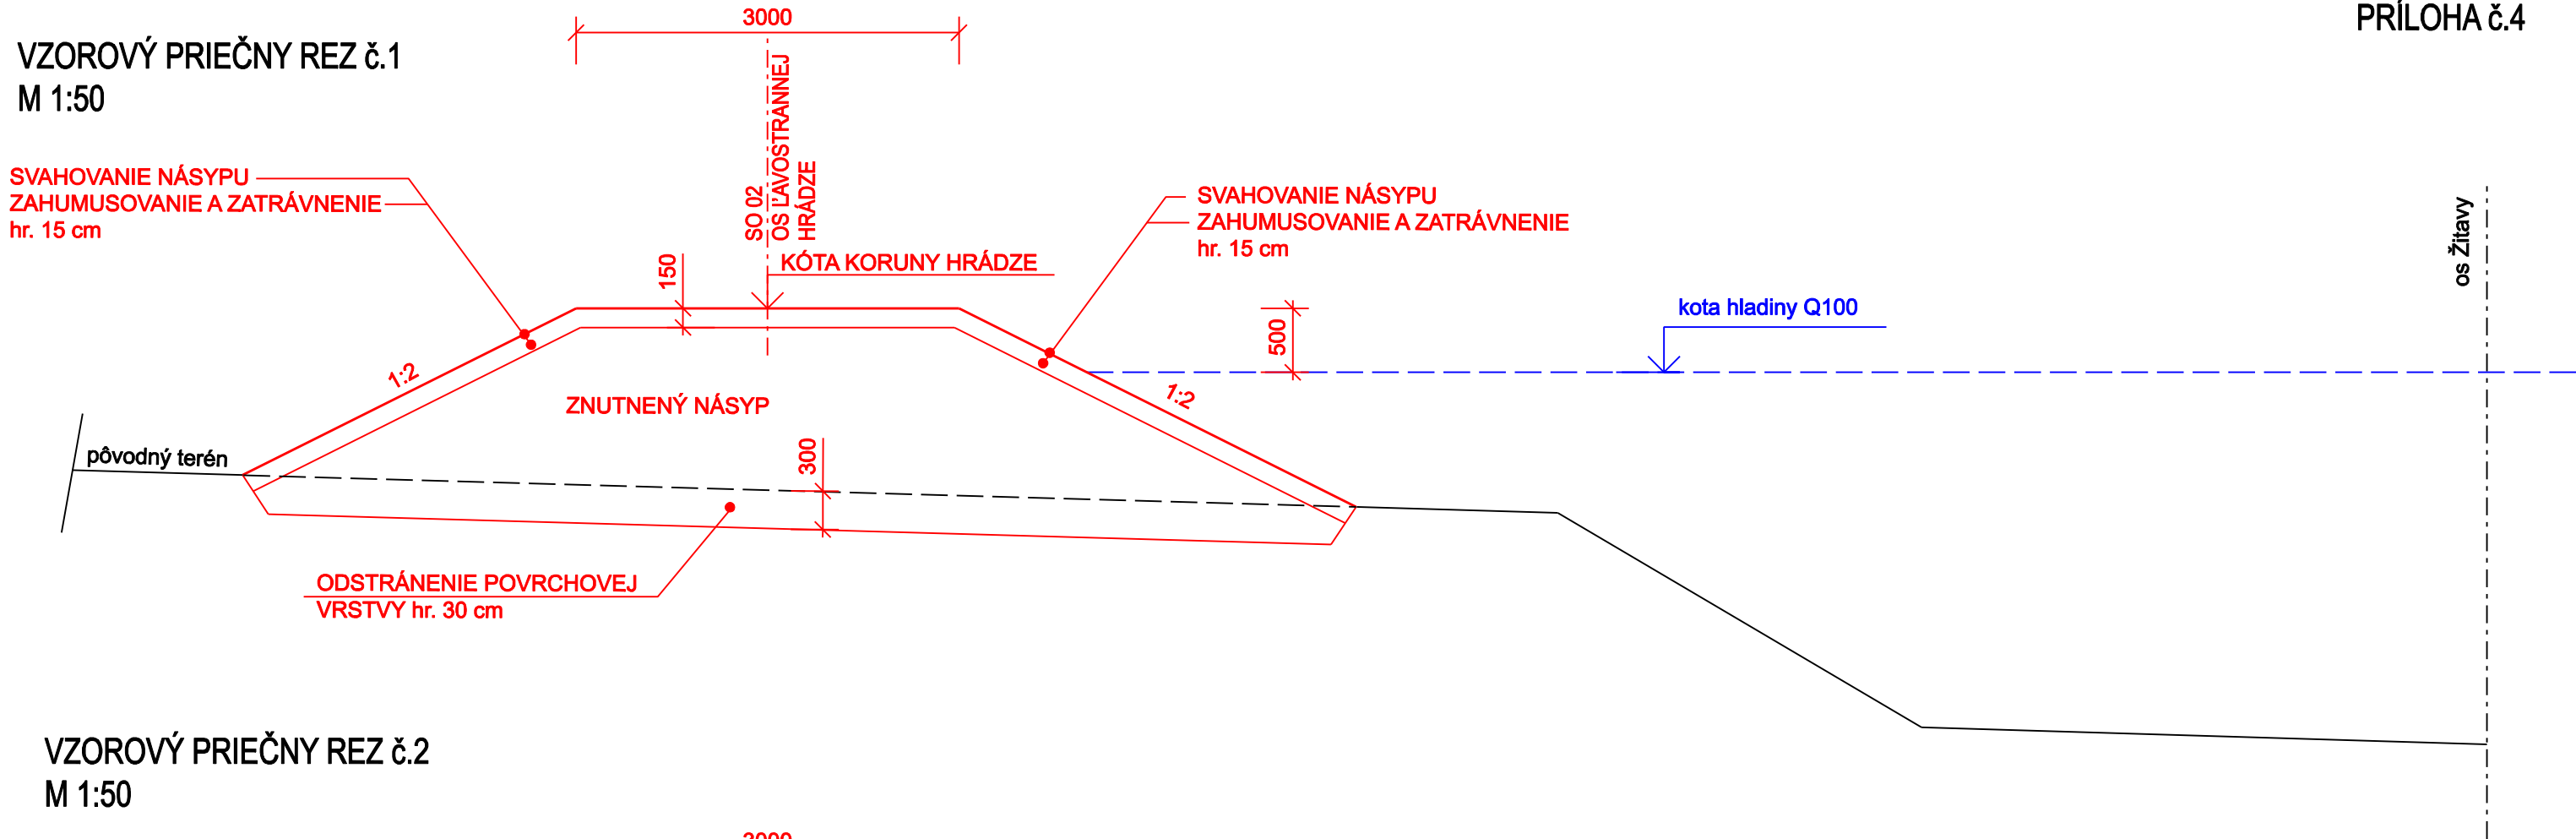

VZOROVÝ PRIEČNY REZ č.2
M 1:50

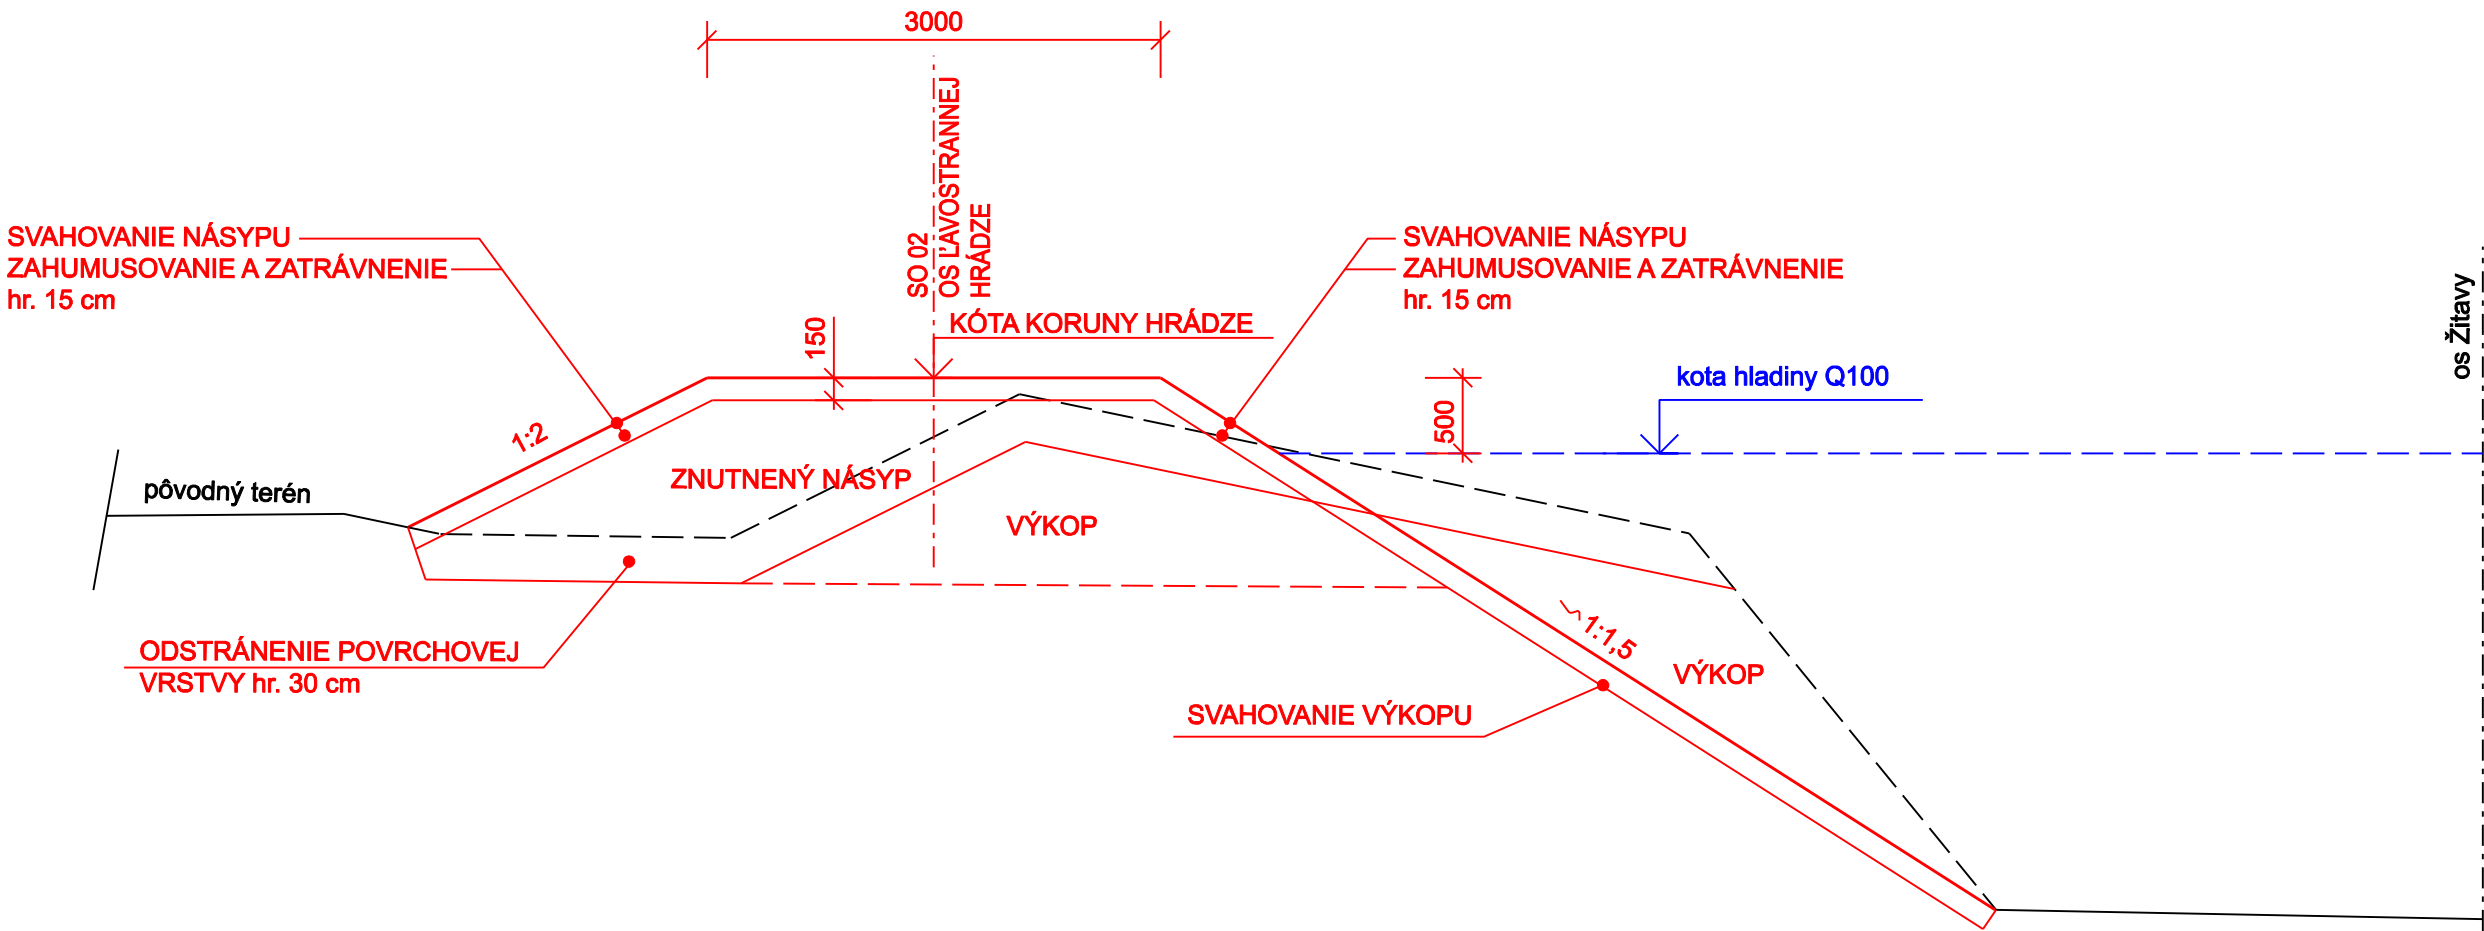

VZOROVÉ PRIEČNE REZY
SO 02 ĽAVOSTRANNÁ OCHRANNÁ HRÁDZA