



SO 03 PRAVOSTRANNÁ OCHRANNÁ HRÁDZA č.1
VZOROVÝ PRIEČNY REZ
M 1:50

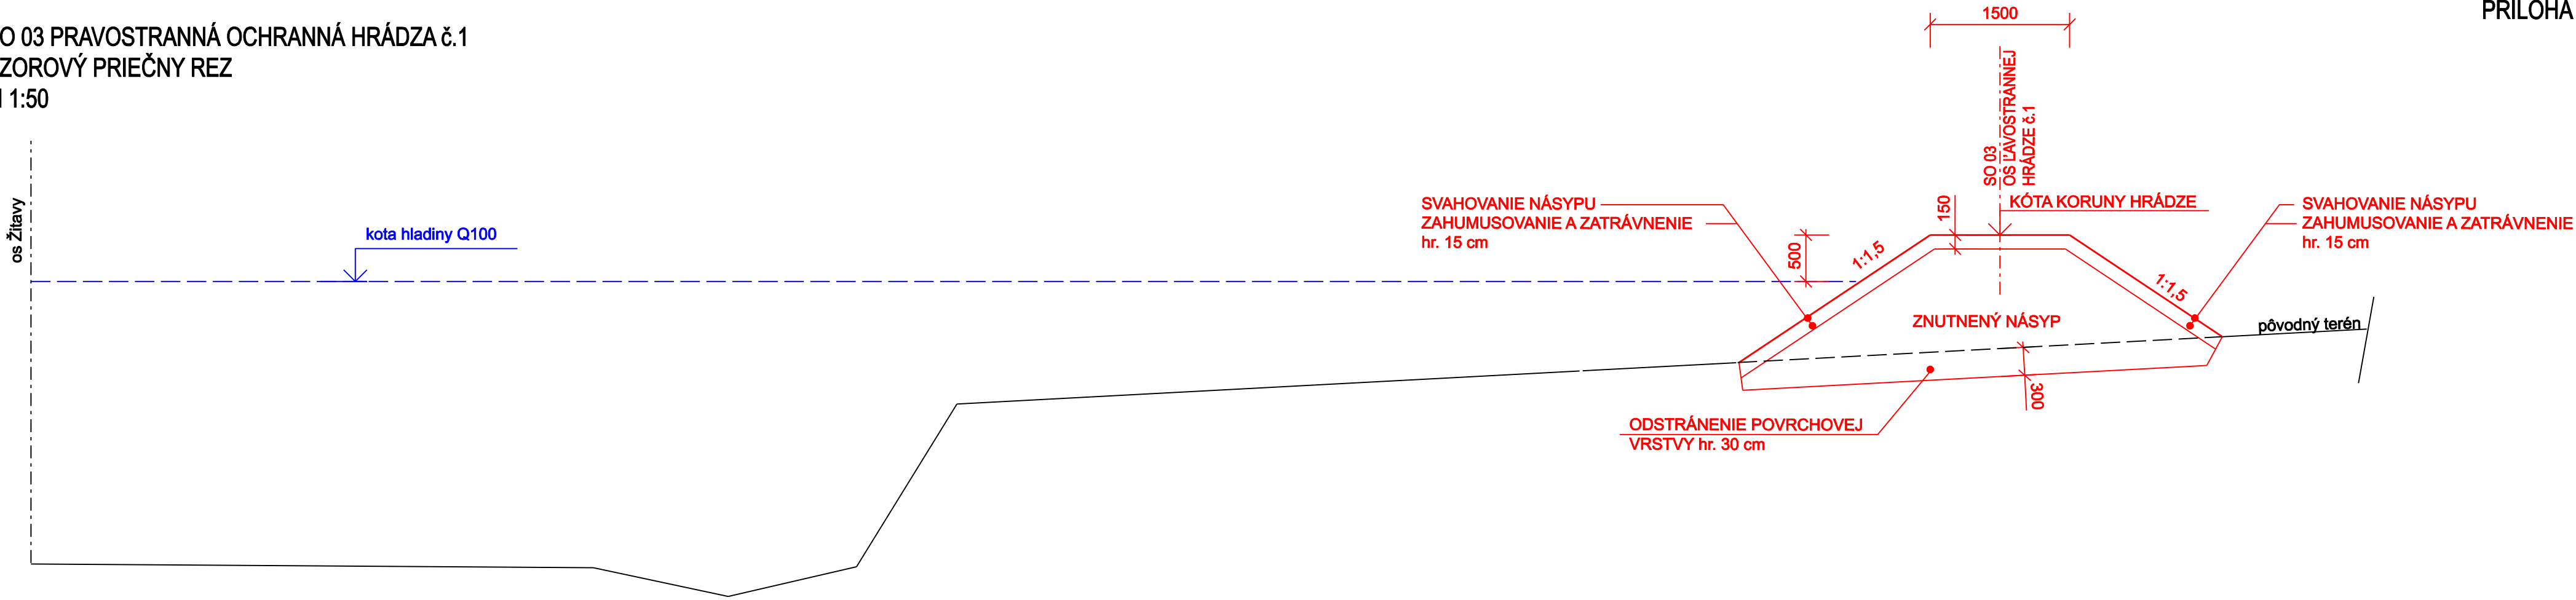

SO 03 PRAVOSTRANNÁ OCHRANNÁ HRÁDZA č.2
VZOROVÝ PRIEČNY REZ
M 1:50

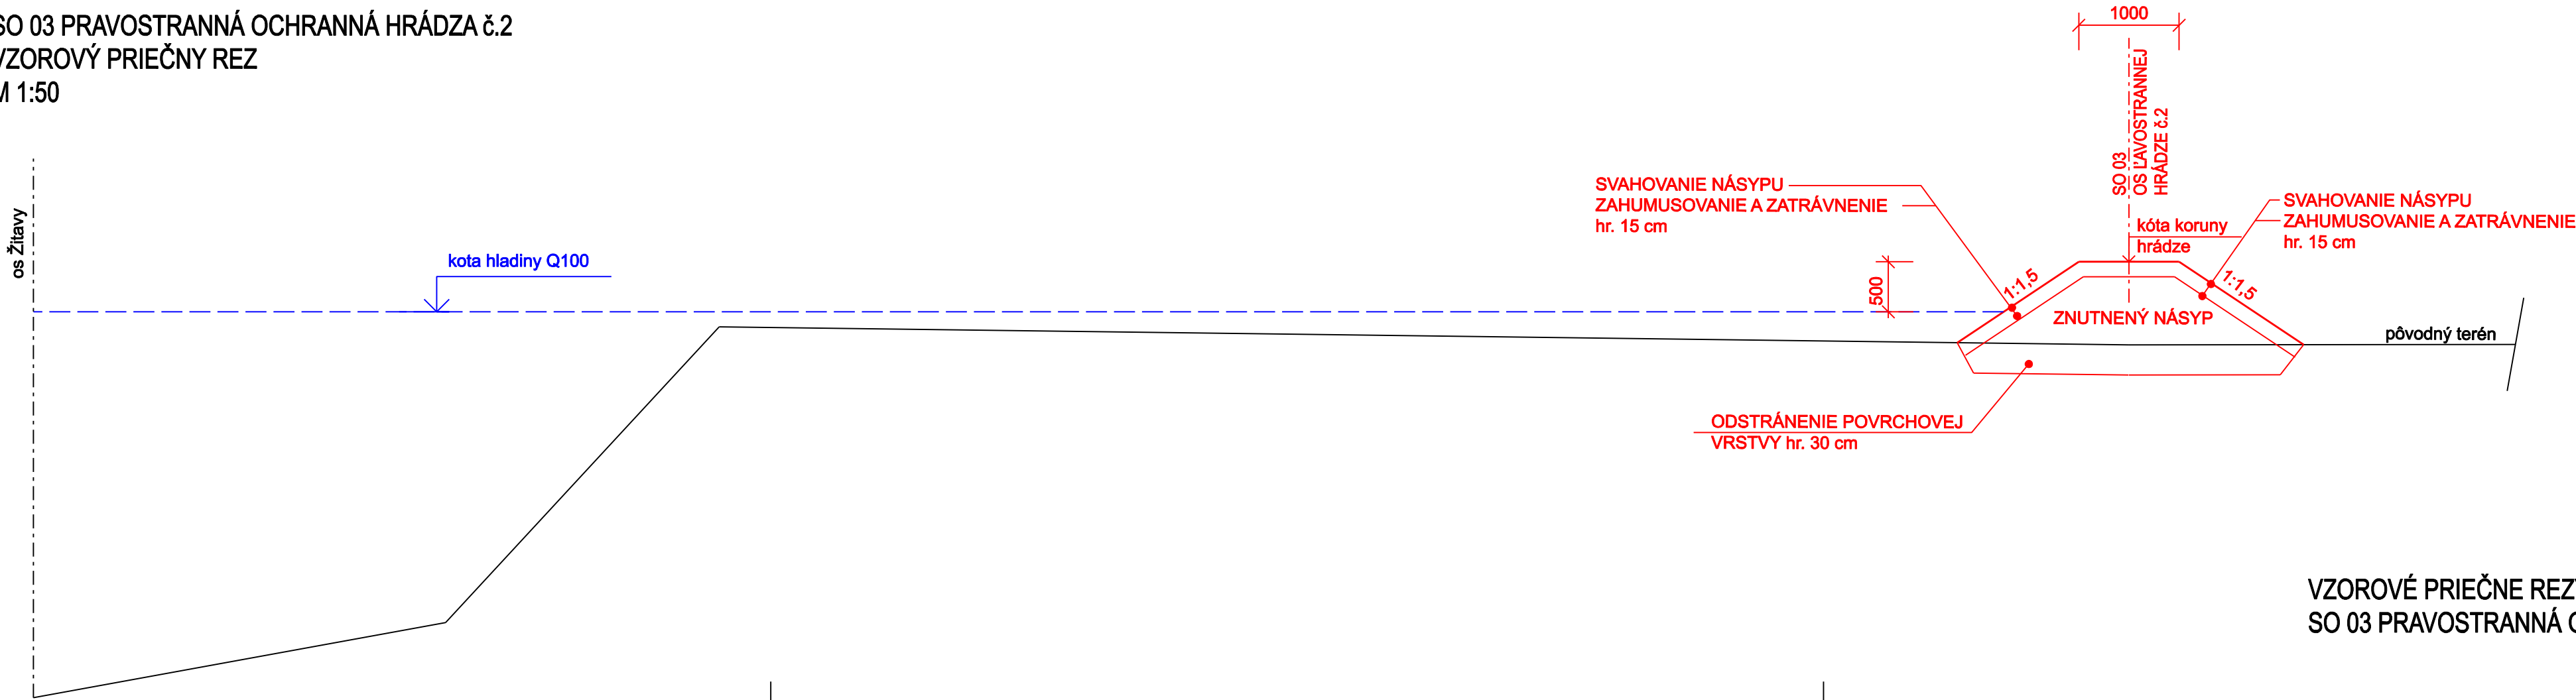

VZOROVÉ PRIEČNE REZY
SO 03 PRAVOSTRANNÁ OCHRANNÁ HRÁDZA