PRÍLOHA č.7

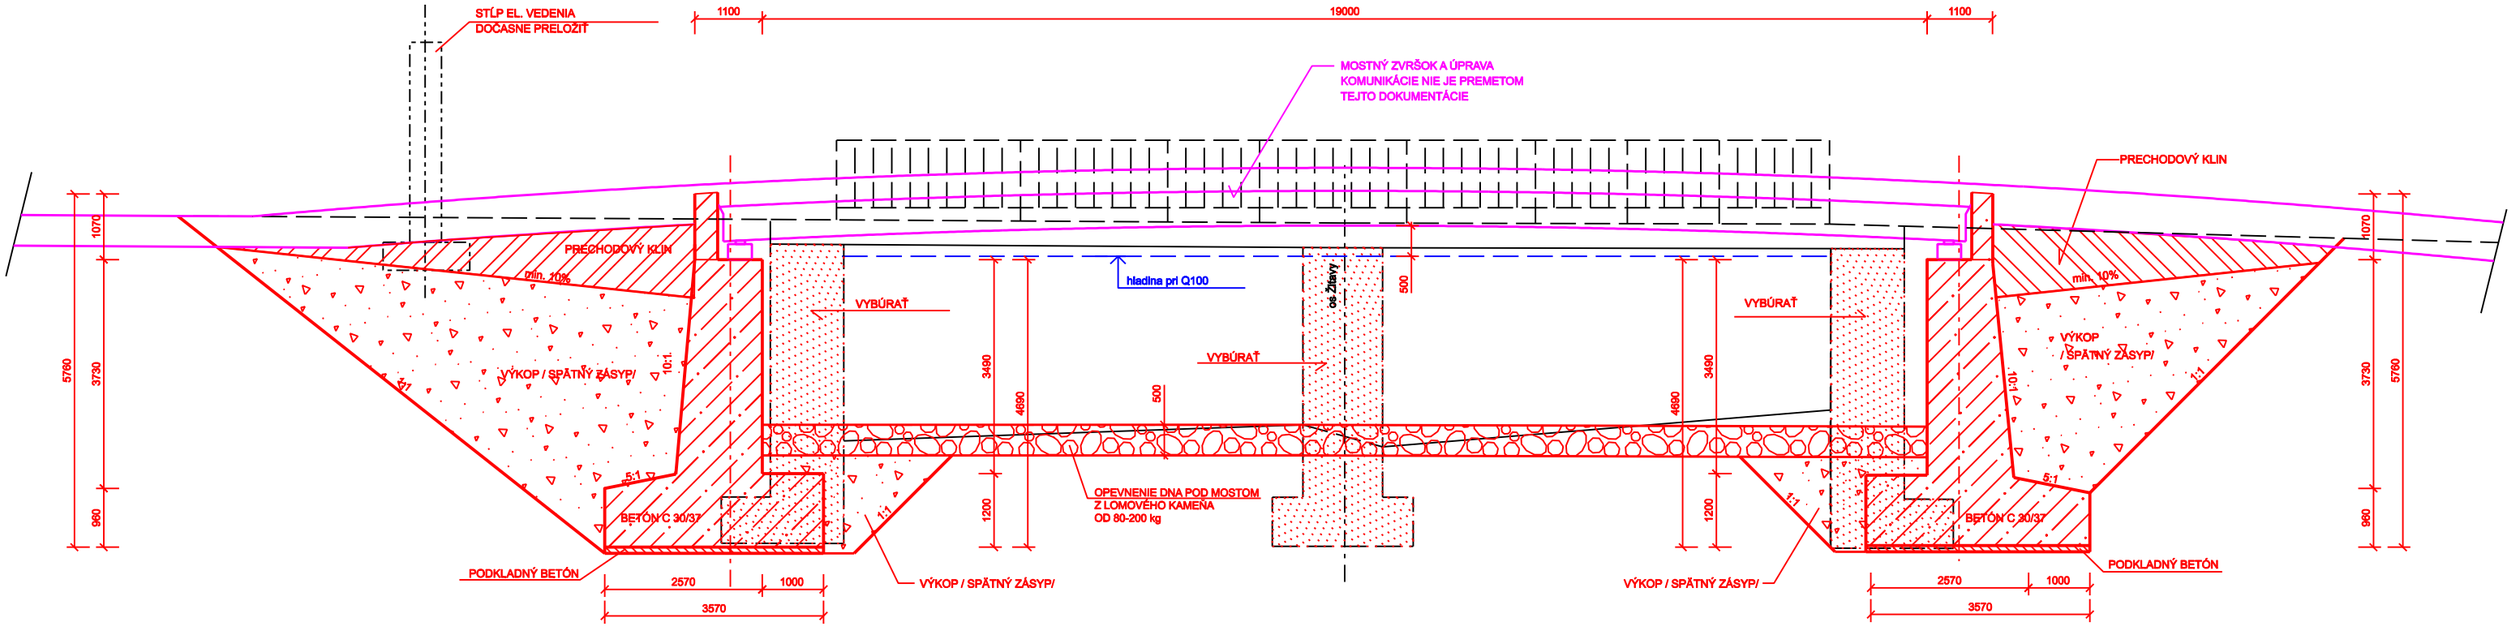

VZOROVÝ REZ OSOU MOSTA
SO 05 REKONŠTRUKCIA MOSTNÝCH OPÔR
M 1:100