


Mapa č. 3: Lokalizácia vodných zdrojov v okolí zmeny navrhovanej činnosti

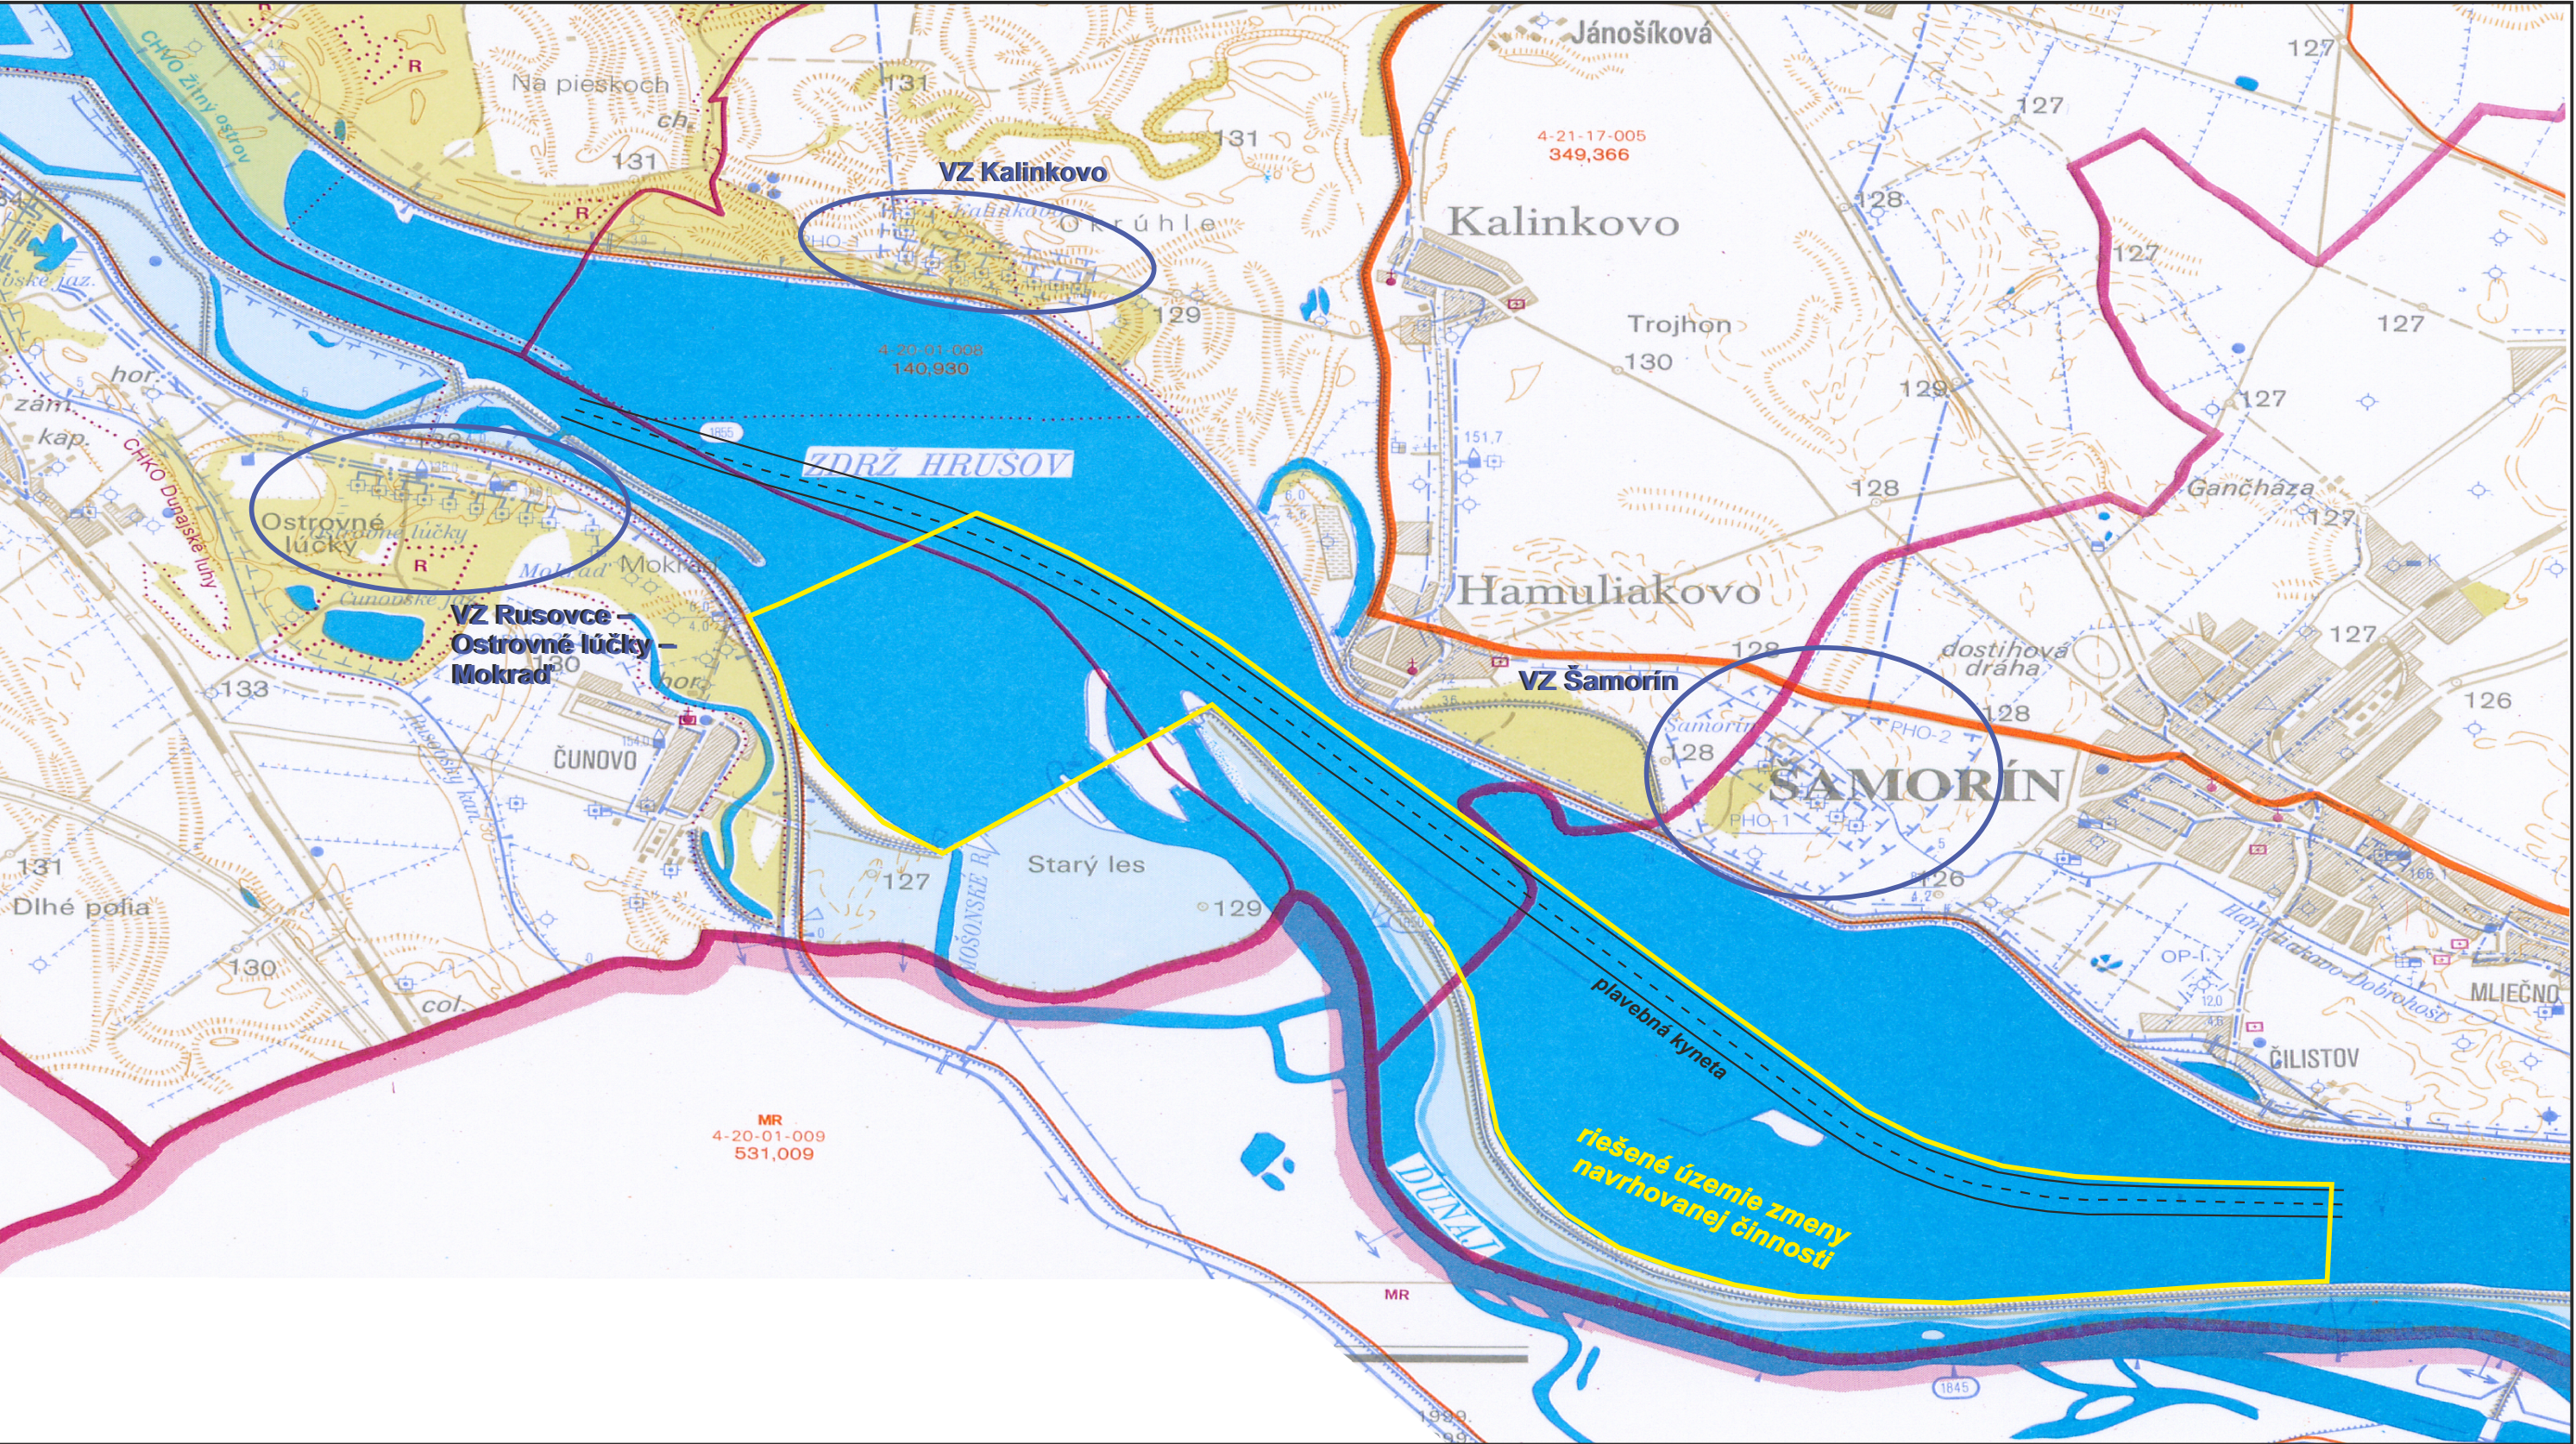

Legenda

Riešené územie zmeny navrhovanej činnosti

Lokalizácia vodných zdrojov

N

1 : 37 000

Navrhovateľ:
VODOHOSPODÁRSKA VÝSTAVBA, ŠTÁTNY PODNIK
P.O.BOX 45, Karloveská 2
842 04 Bratislava

Vodohospodárska
výstavba



Spracovateľ oznámenia o zmene navrhovanej činnosti:



EKOJET, s.r.o.
priemyselná a krajinná ekológia

Staré Grunty 9A, 841 04 Bratislava, Slovenská republika
Tel.: (+421 2) 45 69 05 68
e-mail: info@ekojet.sk
www.ekojet.sk