



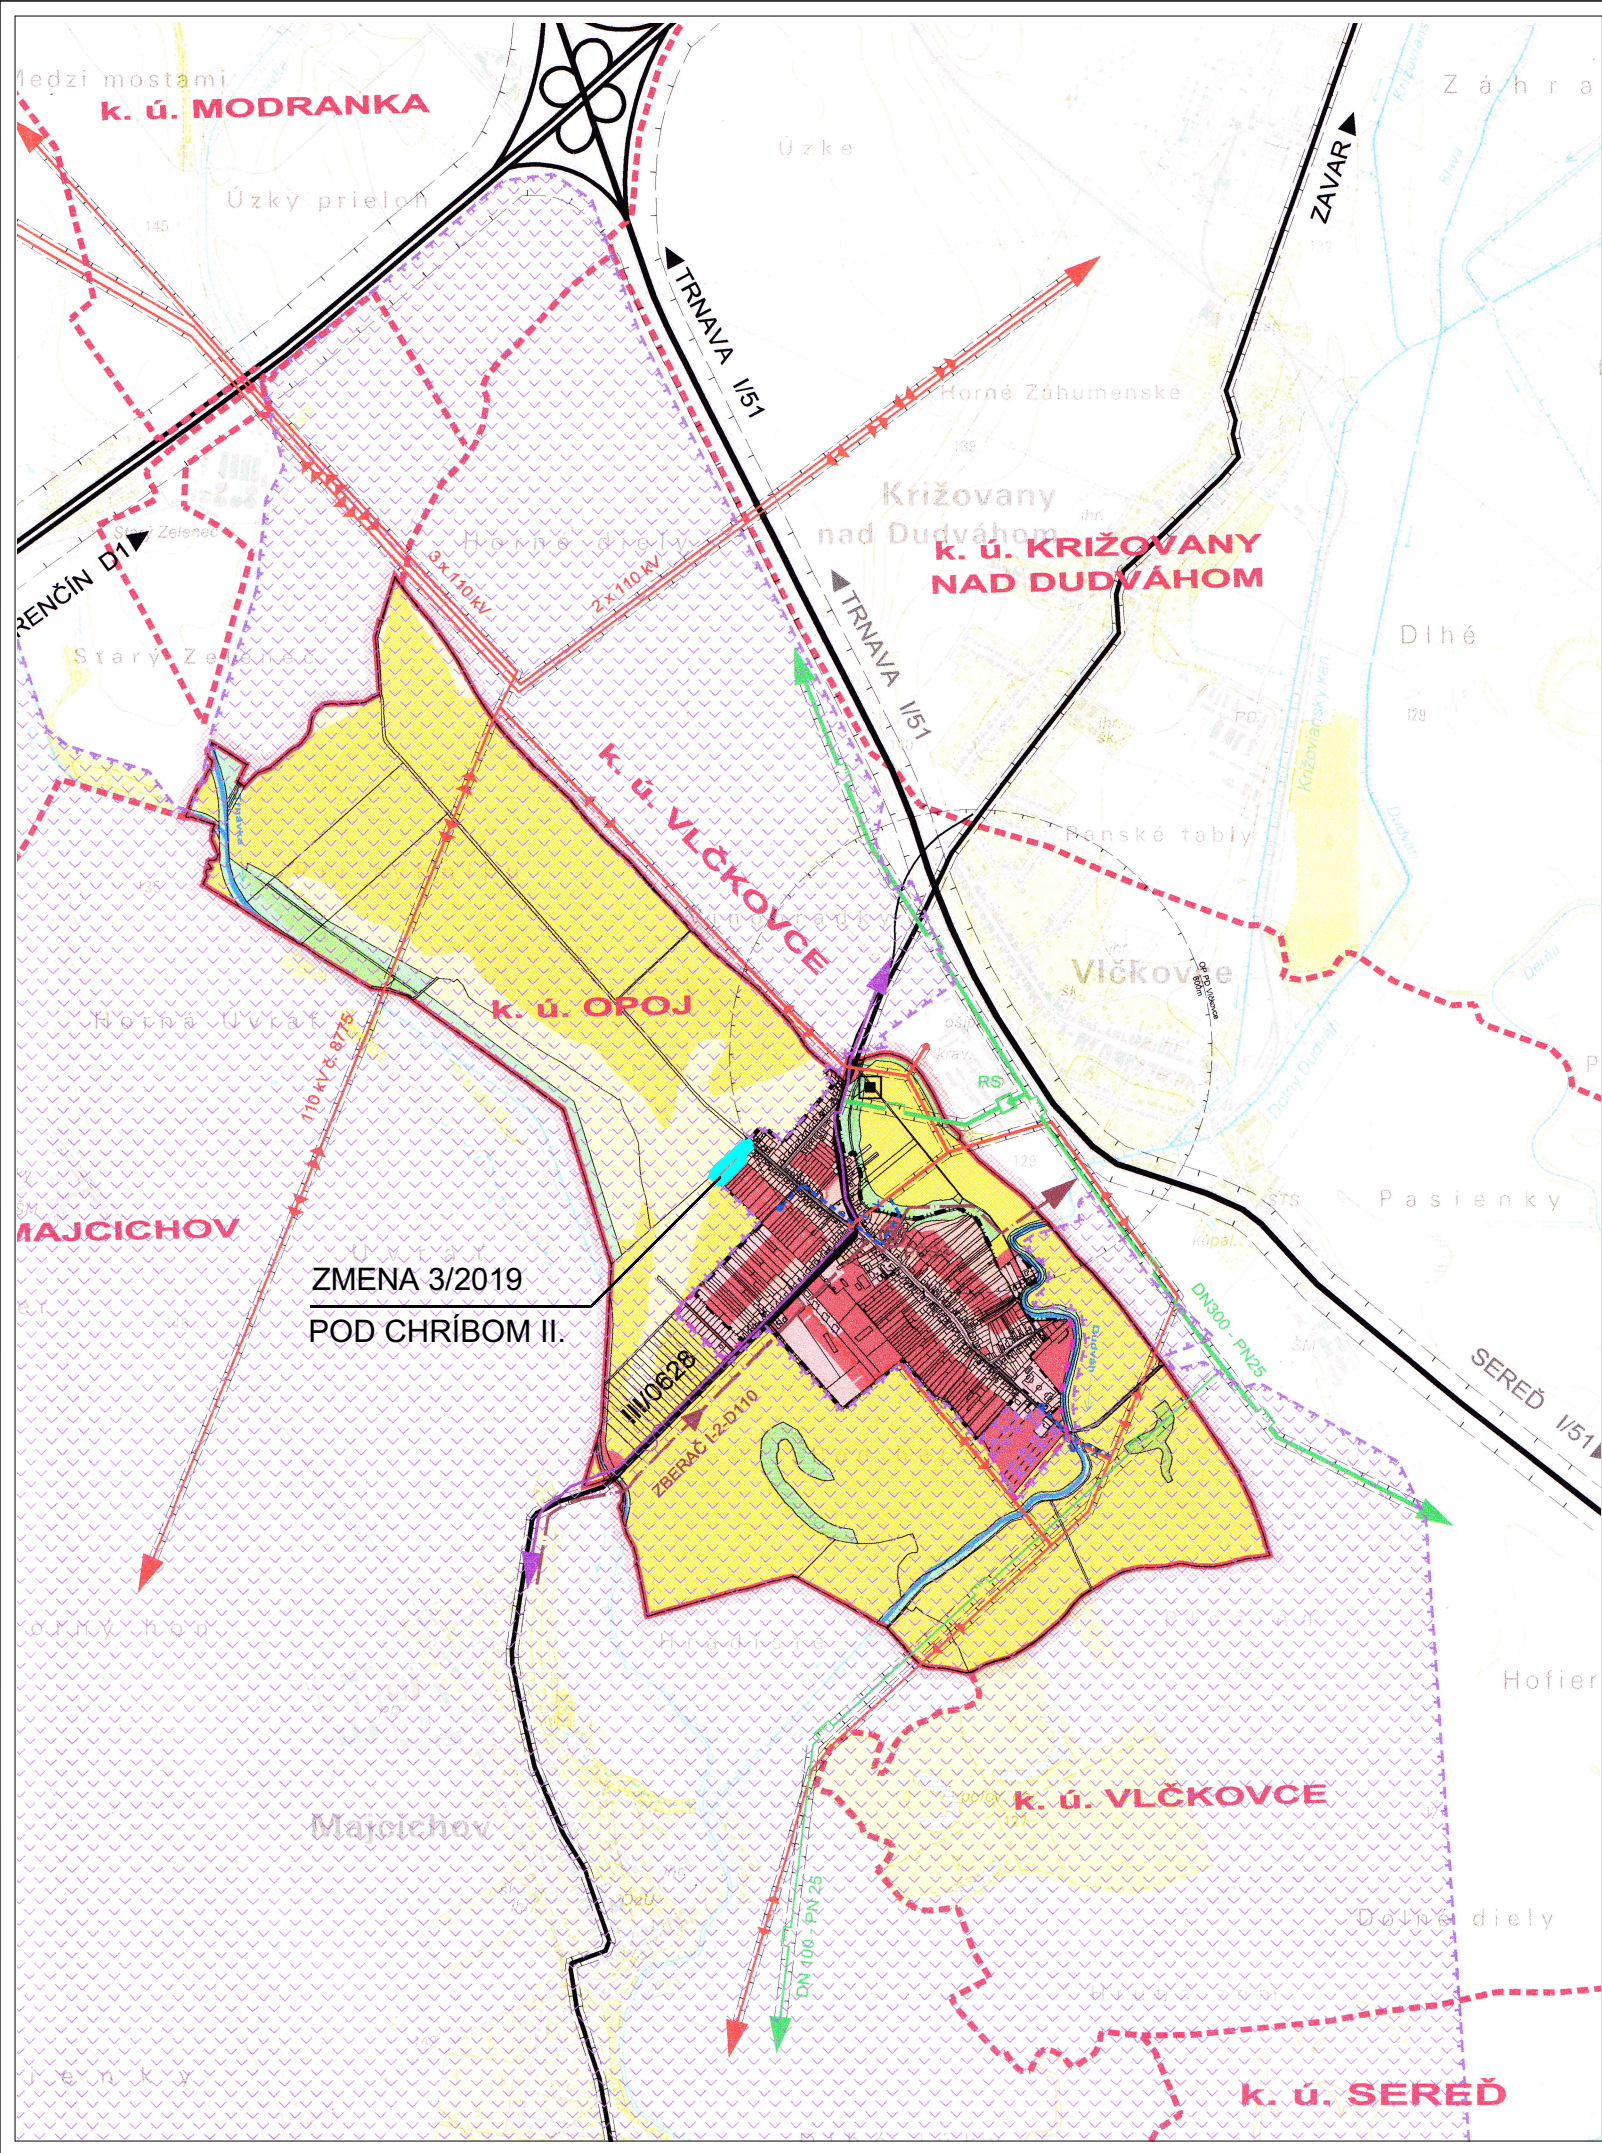

JESTV. STAV	NÁVRH	VÝHLAD	
			HRANICA KATASTRÁLNEHO ÚZEMIA OBCE OPOJ
			HRANICE KATASTR. ÚZEMÍ SUSEDNÝCH OBCÍ
			HRANICA ZASTAVANÉHO ÚZEMIA
			DIAĽNICA D1
			CESTY III. TR.
			ZASTAVANÉ PLOCHY
			LESNÁ A NELESNÁ DREVINNÁ VEGETÁCIA
			ORNÁ PÓDA 4 NAJLEPŠÍCH BPEJ
			ORNÁ PÓDA OSTATNÝCH BPEJ
			VODNÉ TOKY A PLOCHY
			VTL PLYNOVOD
			STL PLYNOVOD
			REGULAČNÁ STANICA PLYNU
			VZDUŠNÉ VEDENIE ELEKTRINY 110 kV
			VZDUŠNÉ VEDENIE ELEKTRINY 22 kV
			KÁBLOVÉ VEDENIE ELEKTRINY 22 kV
			DIAĽKOVÉ OPTICKÉ KÁBLE
			KANALIZAČNÝ ZBERAČ
			ČERPACIA STANICA NA KANAL. ZBERAČI
			OCHRANNÉ PÁSMA VŠETKÝCH DRUHOV
			VYKRÍVAČ MOBILNEJ SIETE
			CHRÁNENÉ VTÁČIE ÚZEMIE ÚĽANSKÁ MOKRAĎ

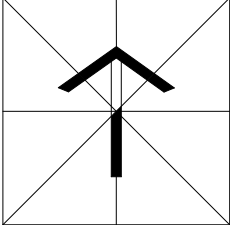

ÚZEMNÝ PLÁN OBCE OPOJ
ZMENA Č.3/2019

OBEC OPOJ
SPRACOVATEĽ : A5 ATELIÉR ARCHITEKTÚRY A URBANIZMU TRNAVA

ŠIRŠIE VZŤAHY

ING.ARCH. PETER ODOGA

1:25 000

1

08/2019