



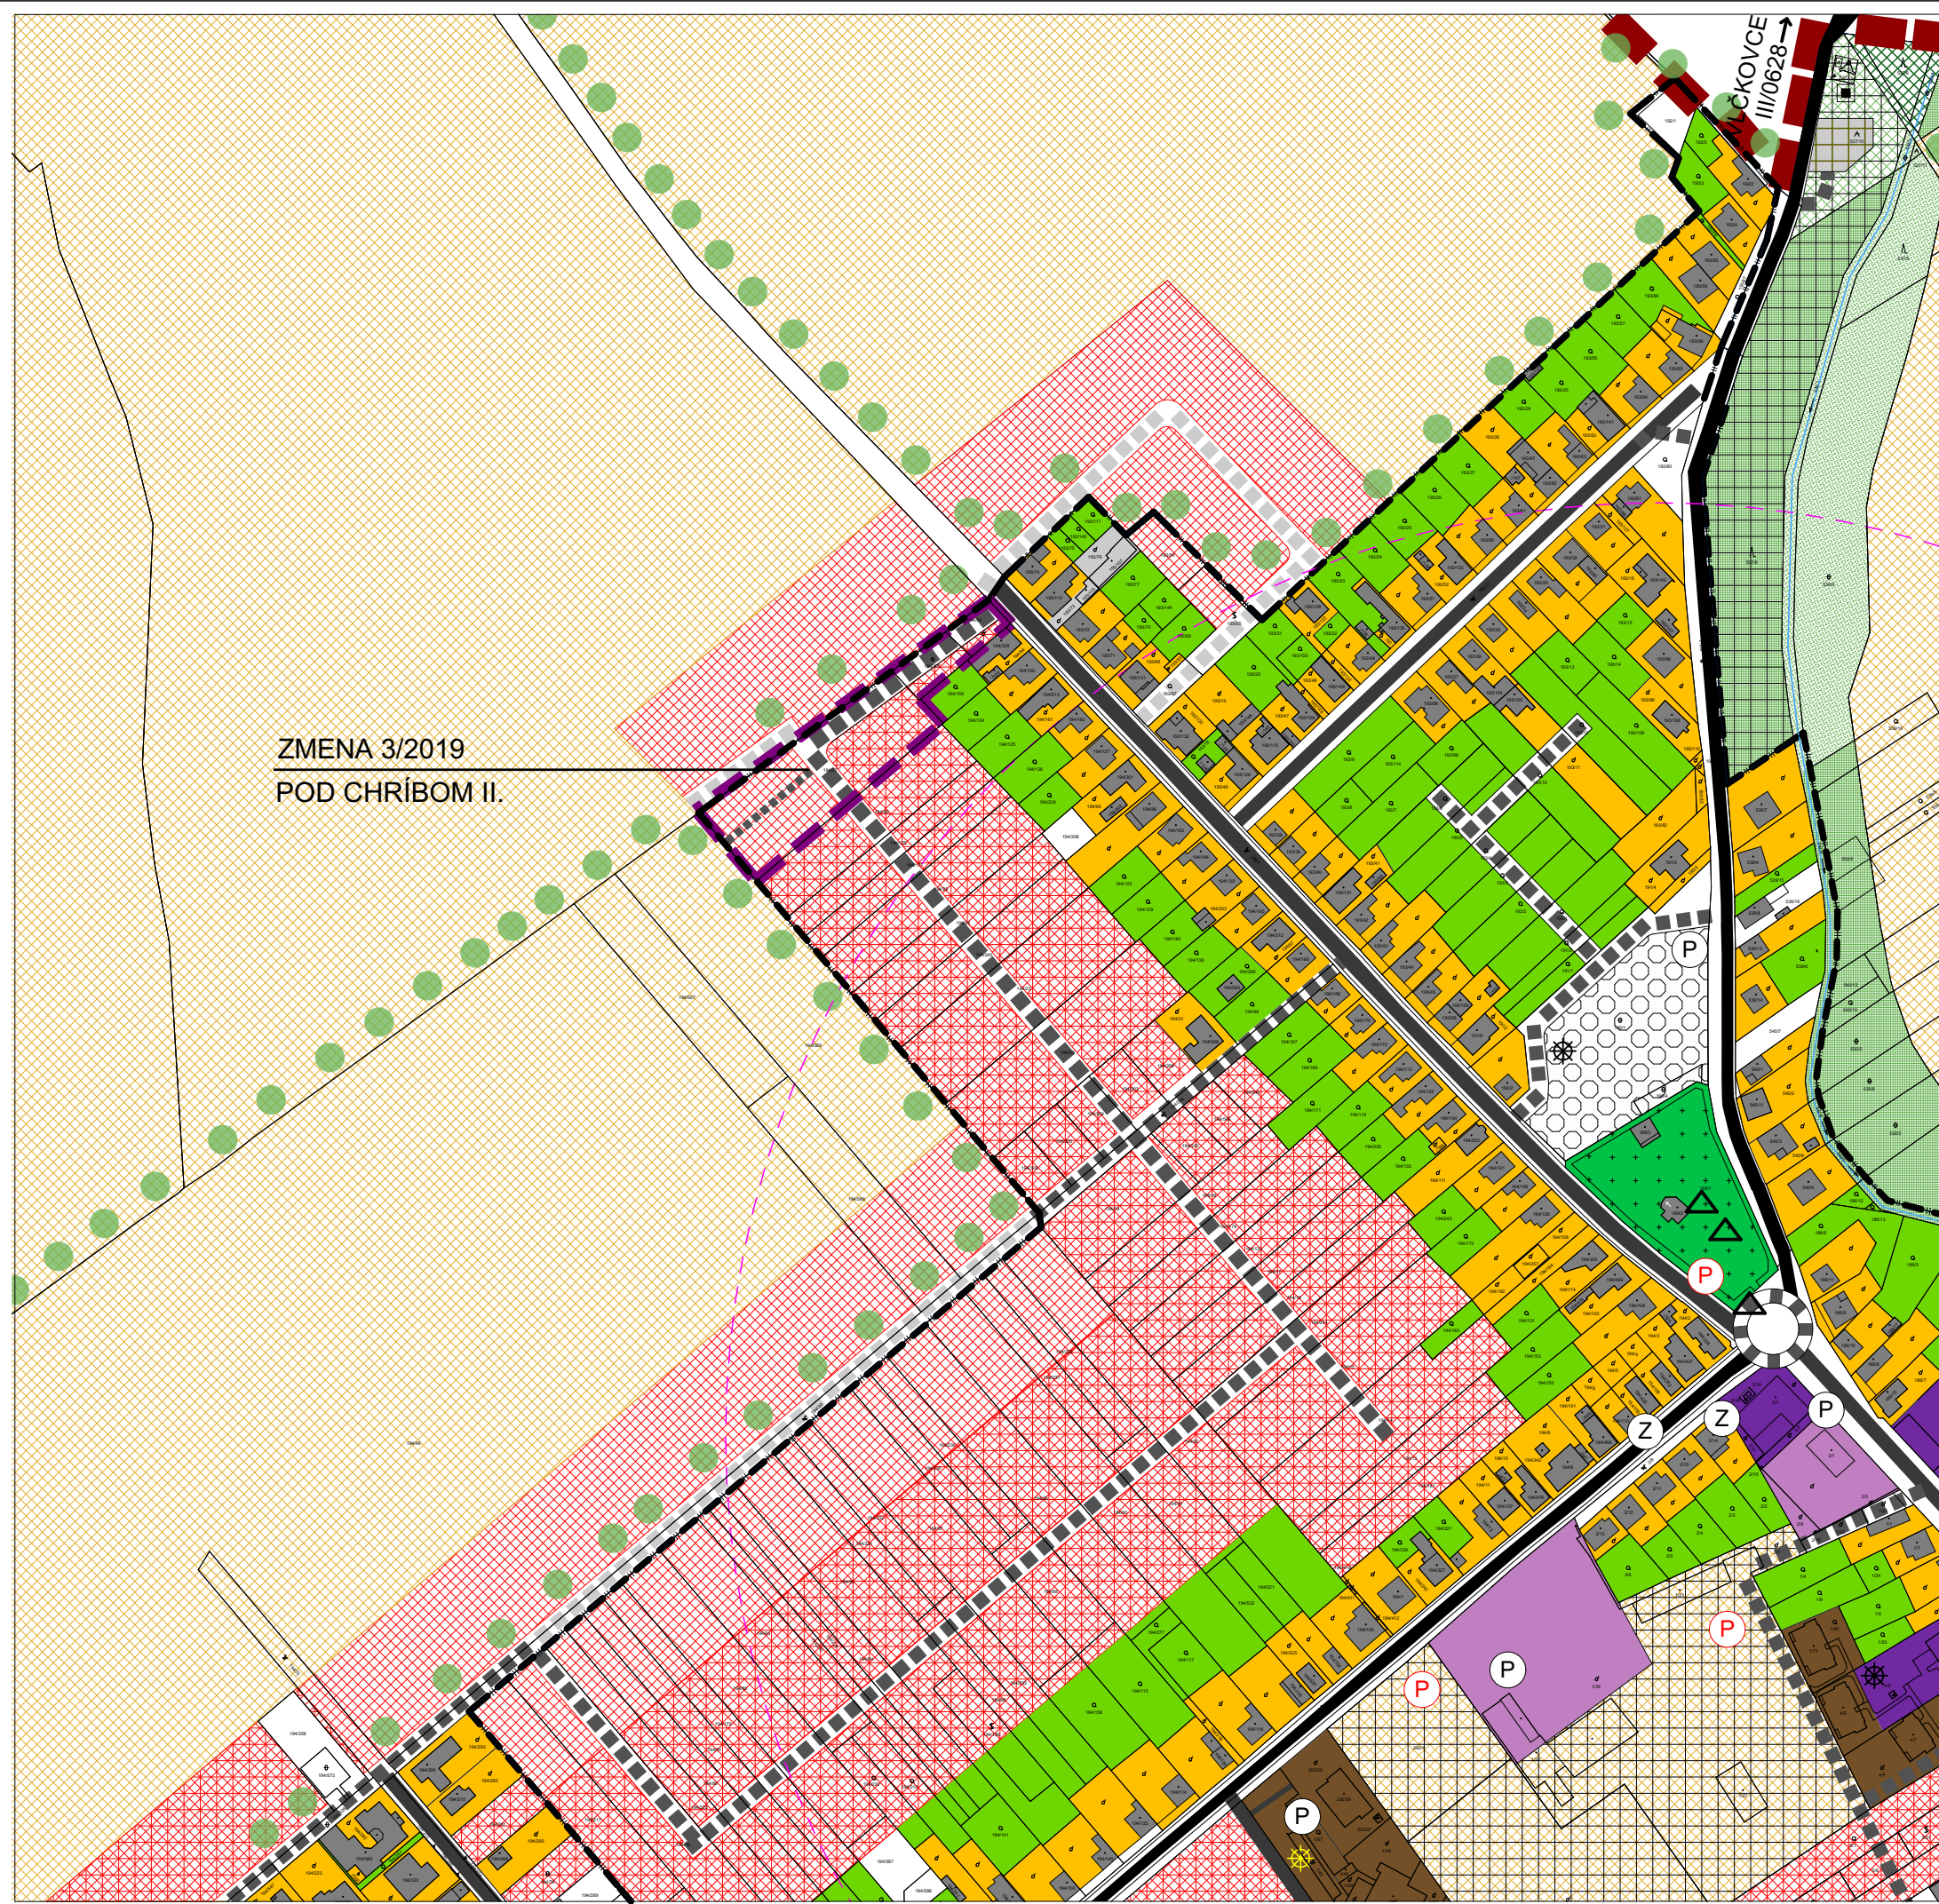

JESTV. STAV	NAVHR	VYHLAD	
			HRANICA KATASTRÁLNEHO ÚZEMIA
			HRANICA ZASTAVANÉHO ÚZEMIA
			PLOCHY NÍZKOPODLAŽNEJ BYTOVEJ ZÁSTAVBY - RODINNÉ DOMY
			PLOCHY VIACPODLAŽNEJ BYTOVEJ ZÁSTAVBY - BYTOVÉ DOMY
			PLOCHY CELOOBECEJNEJ NEKOMERČNEJ VYBAVENOSTI A SLUŽIEB
			PLOCHY CELOOBECEJNEJ KOMERČNEJ VYBAVENOSTI A SLUŽIEB
			PLOCHY A OBJEKTY NEPOĽNOHOSPODÁRSKEJ VÝROBY
			PLOCHY AREÁLU ZBERNÉHO DVORU
			ODPADOV A KOMPOSTOVISKA
			PLOCHY REKREAČNÝCH AREÁLOV
			PLOCHY VEREJNEJ ZELENÉ - CINTORÍN
			PLOCHY SÚVISLEJ VEREJNEJ ZELENÉ
			PLOCHY IZOLAČNEJ ZELENÉ
			PLOCHY KRAJINNEJ ZELENÉ - NELESNÉ DREVINNÉ PORASTY
			PLOCHY ZELENÉ - TRVALÉ TRÁVNATÉ PORASTY
			PLOCHY KRAJINNEJ ZELENÉ - NELESNÉ DREVINNÉ PORASTY (REKULTIVOVANÁ SKLÁDKA)
			PLOCHY ORNEJ PÔDY
			KRAJINNÁ LÍNIOVÁ ZELENĚ
			VODNÉ TOKY
			CESTY III. TR.
			MIESTNE KOMUNIKÁCIE
			NEMOTOROVÉ KOMUNIKÁCIE
			SMEROVANIE CIEST
			PARKOVISKÁ / ZÁSTAVKY
			DETSKÉ IHRISKO
			OBJEKT S HISTORICKOU A KULTÚRNOU HODNOTOU
			IZOCHRONY PEŠEJ DOSTUPNOSTI ZÁSTAVOK HD
			VYKRÍVAČ MOBILNEJ SIETE
			HRANICA ZMENY 3/2019

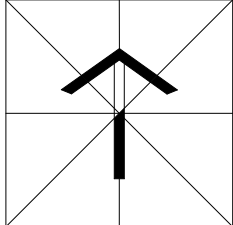

ÚZEMNÝ PLÁN OBCE OPOJ
ZMENA Č.3/2019

OBEC OPOJ
SPRACOVATEĽ : A5 ATELIER ARCHITEKTÚRY A URBANIZMU TRNAVA

KOMPLEXNÝ NÁVRH
PRIESTOROVÉHO USPORIADANIA, FUNKČNÉHO VYUŽÍVANIA ÚZEMIA
ING.ARCH. PETER ODNOGA

1:2 880

2

08/2019