


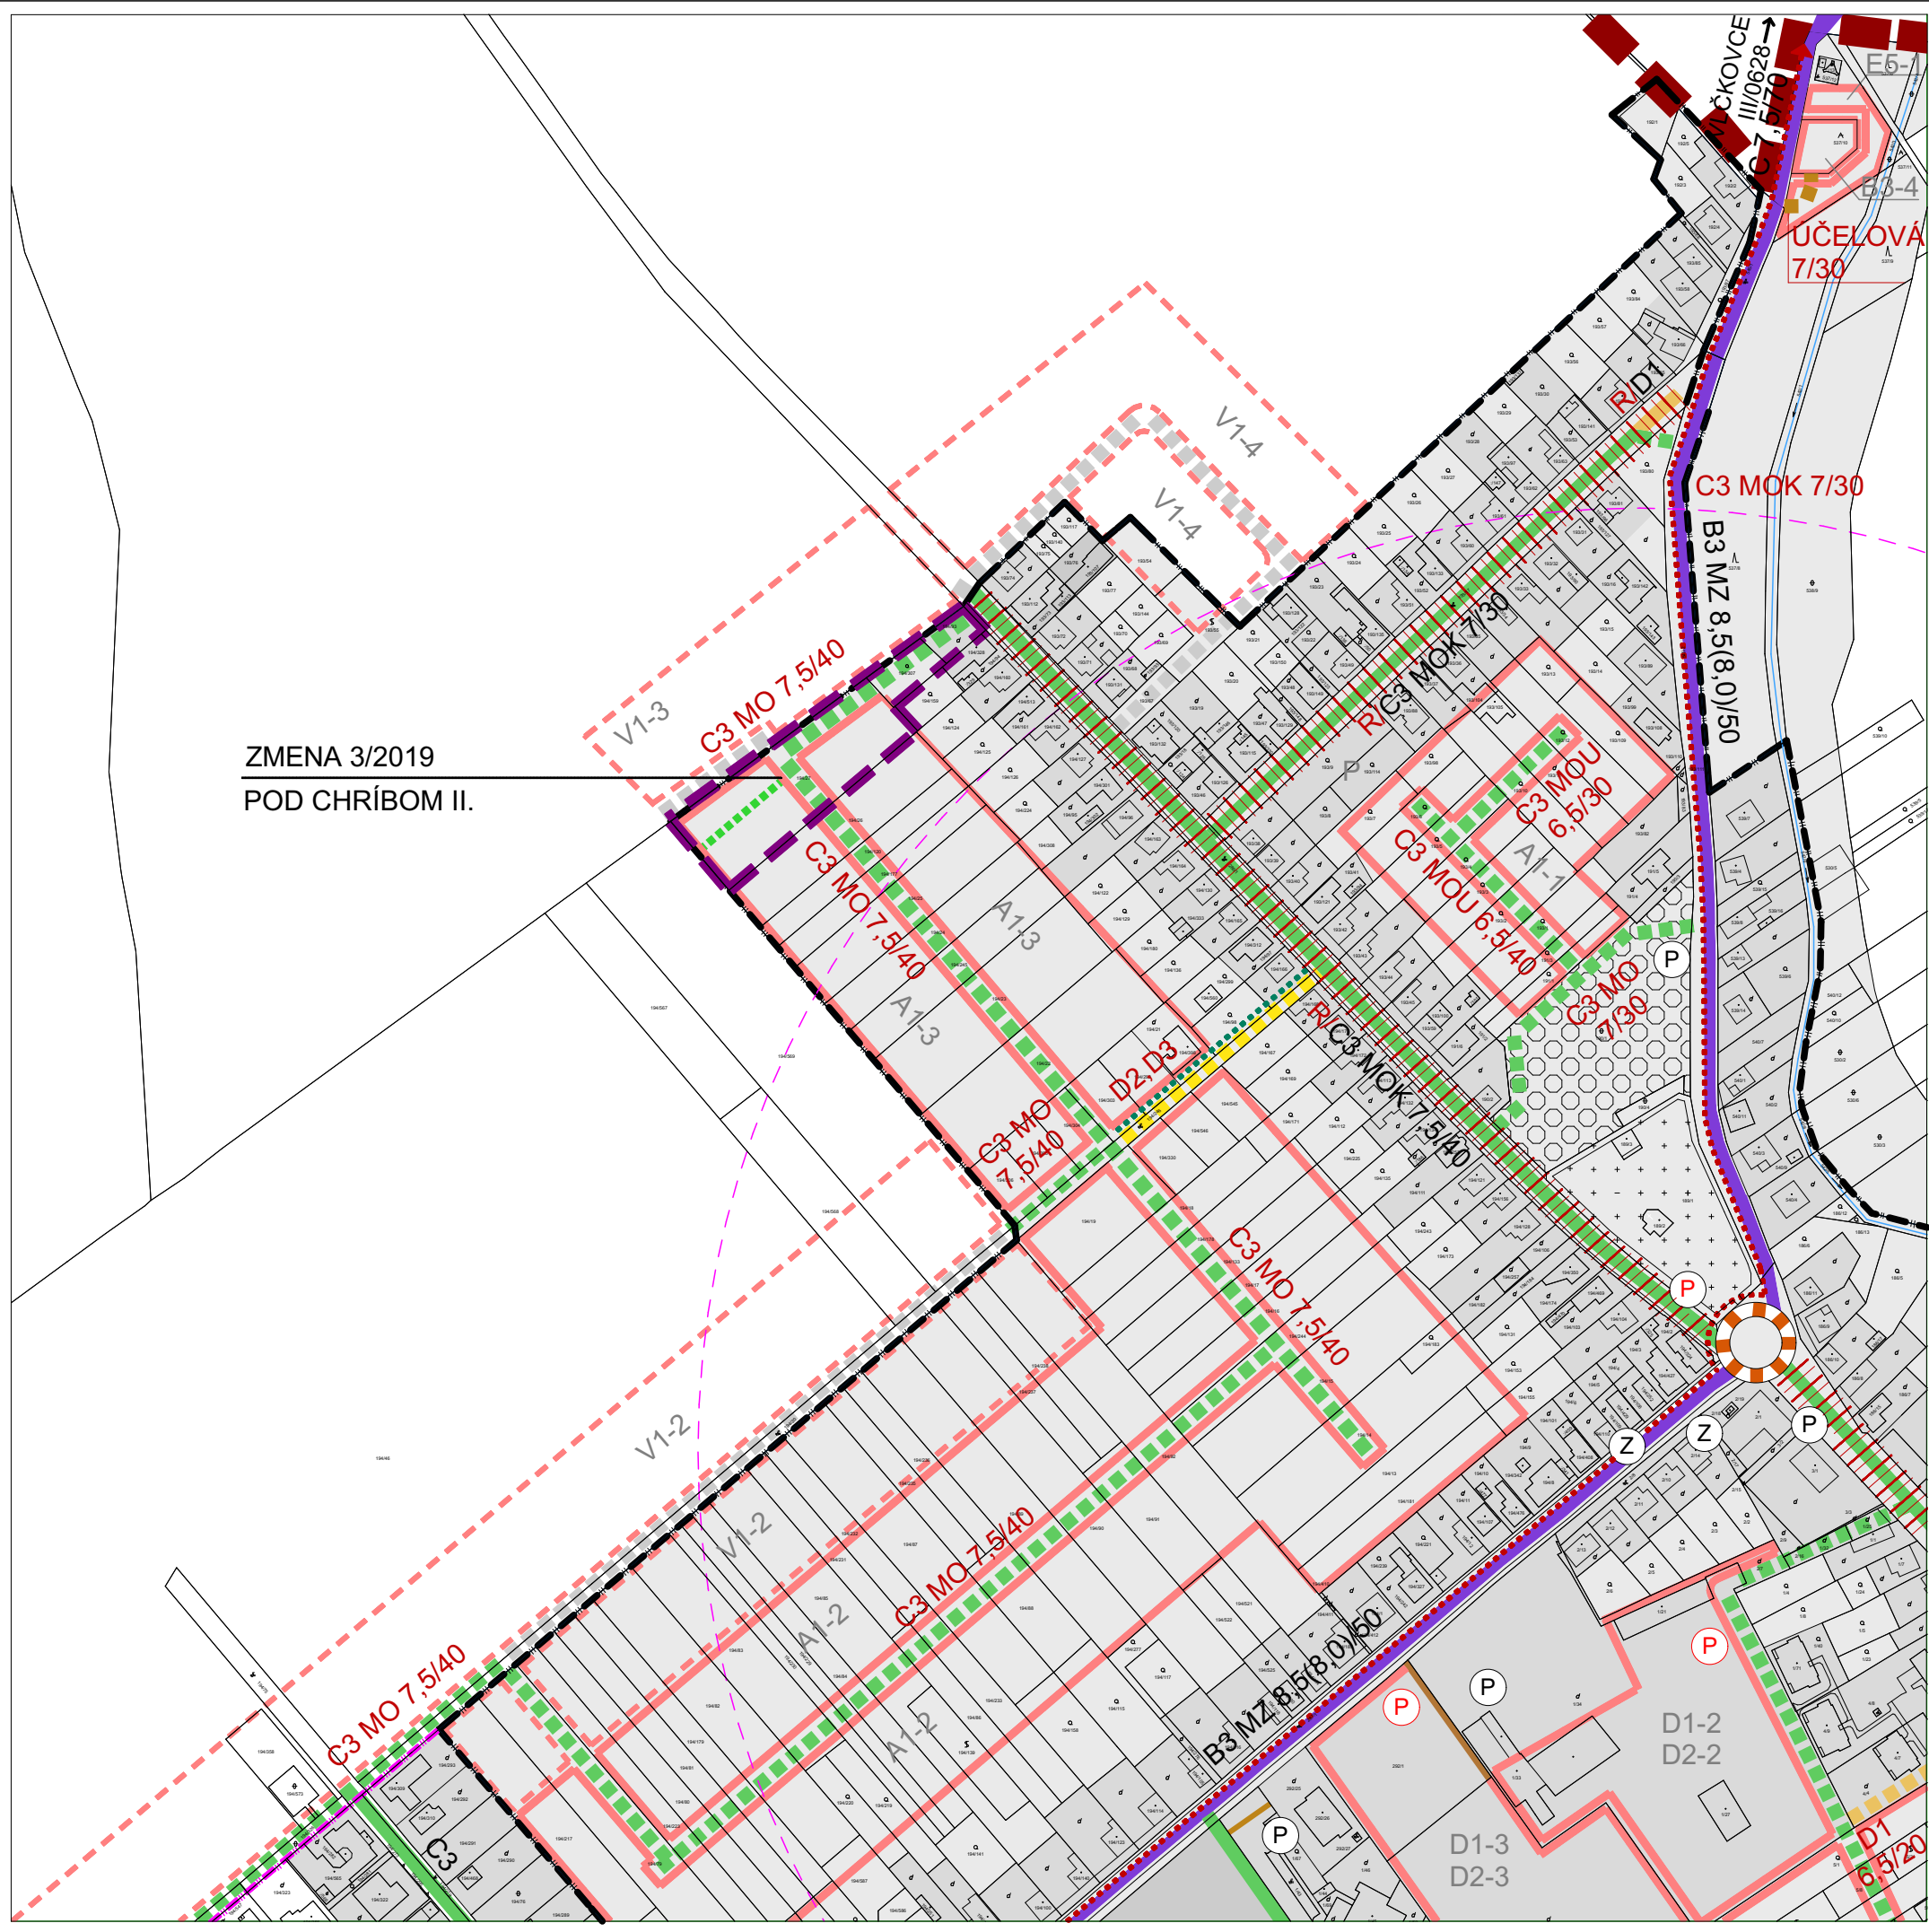

JESTV. STAV	NAVRH	VÝHLAD	
			HRANICA KATASTRÁLNEHO ÚZEMIA
			HRANICA ZASTAVANÉHO ÚZEMIA
			FUNKČNÉ PLOCHY
			PLOCHY SÚKROMNEJ A VEREJNEJ ZELENÉ
			B3 - MZ ZBERNÁ KOMUNIKÁCIA - PREŤAH CESTY III. TRIEDY
			CESTA III/0628
			MIESTNE KOMUNIKÁCIE OBSLUŽNÉ
			MIESTNE KOMUNIKÁCIE URČENÉ NA REKONŠTRUKCIU
			MIESTNE KOMUNIKÁCIE UPOKOJENÉ
			KRUHOVÁ KRIŽOVATKA
			CHODNÍK SAMOSTATNÝ D3
			CYKLISTICKÁ TRASA D2
			KOMUNIKÁCIE ÚČELOVÉ
			NEMOTOROVÉ KOMUNIKÁCIE
B3 MZ			OZNAČENIE FUNKČNEJ TRIEDY A KATEGÓRIE MIESTNEJ ZBERNEJ KOMUNIKÁCIE
C3 MO	C3 MO		OZNAČENIE FUNKČNEJ TRIEDY A KATEGÓRIE MK
	R/C3 MO		OZNAČENIE FUNKČNEJ TRIEDY A KATEGÓRIE MK NA REKONŠTRUKCIU
			SMEROVANIE CIEST
			IZOCHRONA ČASOVEJ DOSTUPNOSTI ZÁSTAVOK HD (400m)
P	P		PLOCHA STATICKEJ DOPRAVY - PARKOVISKÁ
Z			ZÁSTAVKY HROMADNEJ DOPRAVY (HAD)
			CYKLOTURISTICKÁ TRASA

HRANICA ZMENY 3/2019

NÁVRH

ÚZEMNÝ PLÁN OBCE OPOJ
ZMENA Č.3/2019

OBEC OPOJ
SPRACOVATEĽ : A5 ATELIER ARCHITEKTÚRY A URBANIZMU TRNAVA

DOPRAVA

ING.ARCH. PETER ODOGA

1:2 880 **3** 08/2019