


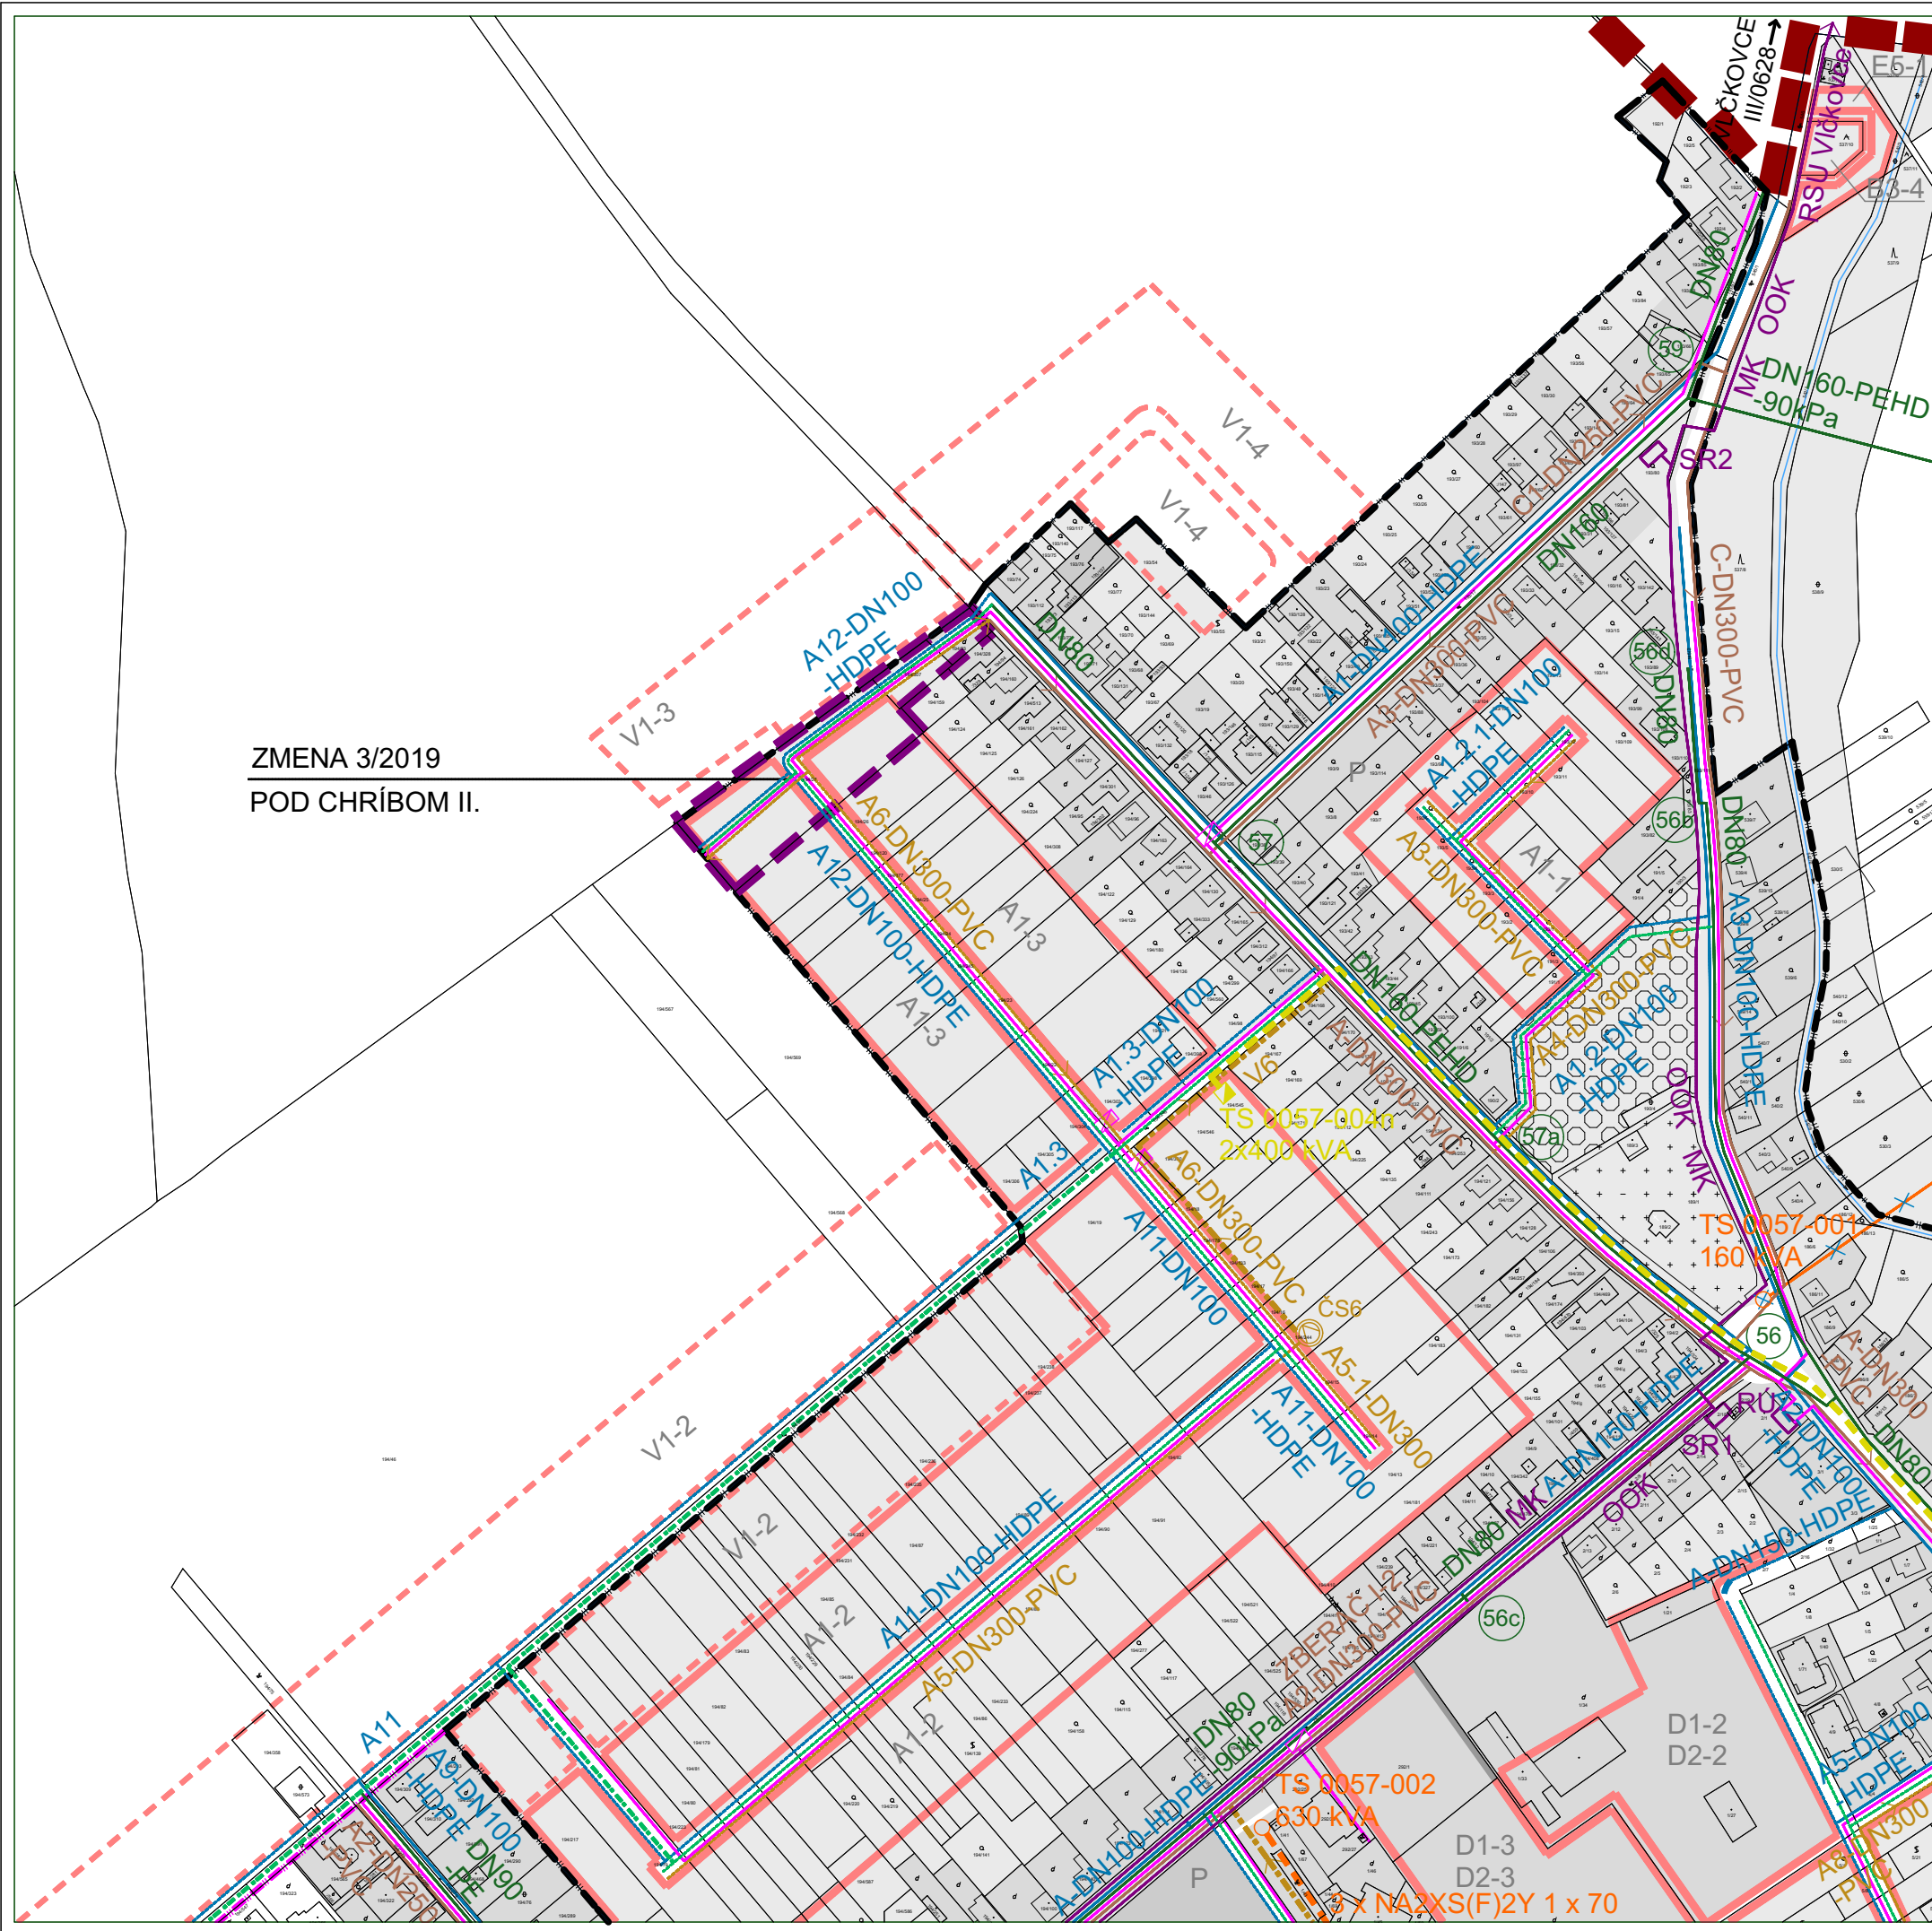

JESTV. STAV	NAVRH	VÝHLAD	
			HRANICA KATASTRÁLNEHO ÚZEMIA
			HRANICA ZASTAVANÉHO ÚZEMIA
			FUNKČNÉ PLOCHY
			PLOCHY SÚKROMNEJ A VEREJNEJ ZELENÉ
			VODOVOD OBECNÝ - VYPROJEKTOVANÝ
			VODOVOD - NAVRHOVANÝ
			SPLAŠKOVÁ GRAVITAČNÁ KANALIZÁCIA
			SPLAŠKOVÁ TLAKOVÁ KANALIZÁCIA
			ČERPACIA STANICA
			NAVRHOVANÁ TRANSFORMAČNÁ STANICA KIOSKOVÁ 22/0,4 kV
			KÁBLOVÉ VEDENIE
			VYSOKÉHO NAPÄTIA 22kV
			TRANSFORMAČNÁ STANICA 22/0,42 kV
			TRANSFORMAČNÁ STANICA STOŽIAROVÁ 22/0,42 kV URČENÁ NA DEMONTÁŽ
			STL PLYNOVOD
			UZLOVÝ BOD PLYNOVODU
			DIAL'KOVÝ KÁBEL / OPTICKÝ KÁBEL
			TELEFÓNNA ÚSTREDŇA
			ROZHLASOVÁ ÚSTREDŇA
			OPTICKÝ DISTRIBUČNÝ BOD
			HRANICA ZMENY 3/2019
ÚZEMNÝ PLÁN OBCE OPOJ ZMENA Č.3/2019			
OBEC OPOJ SPRACOVATEĽ : A5 ATELIER ARCHITEKTÚRY A URBANIZMU TRNAVA			
VODNÉ HOSPODÁRSTVO, ENERGETIKA			
ING.ARCH. PETER ODOGA			
1:2 880 4 08/2019			