

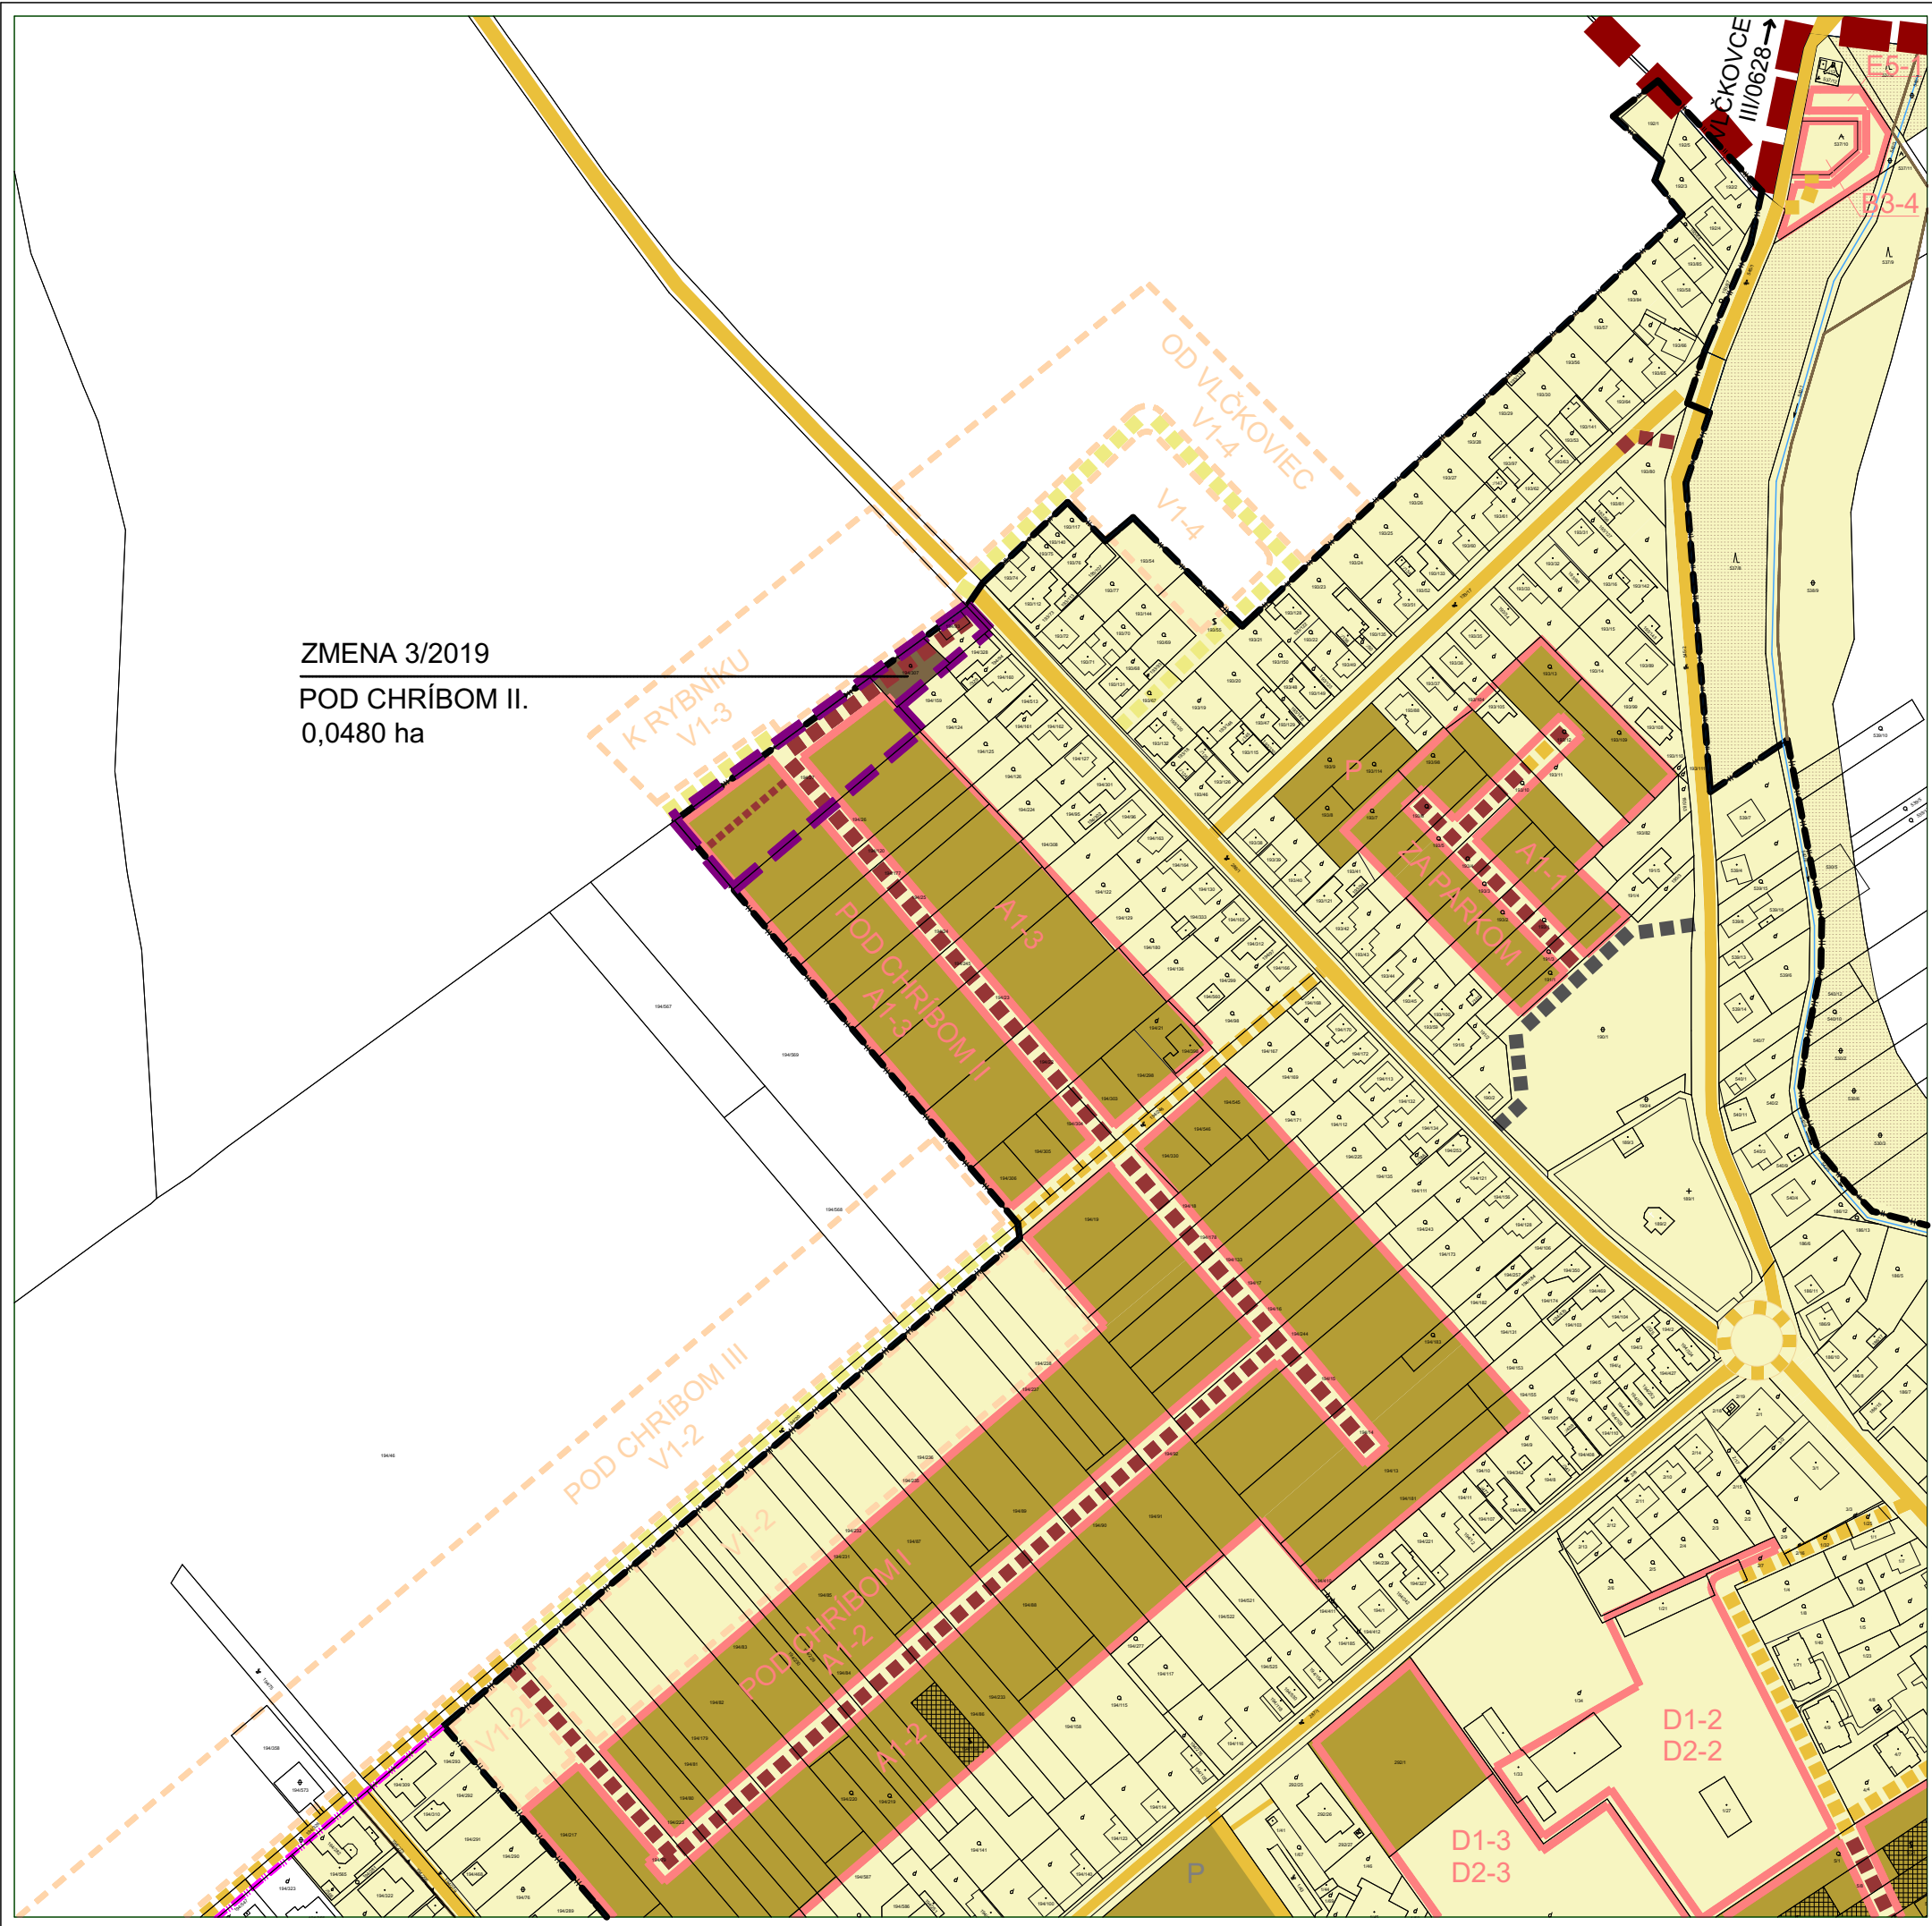


 

JESTV. STAV	NAVRH	VÝHLAD	
			HRANICA KATASTRÁLNEHO ÚZEMIA
			HRANICA ZASTAVANÉHO ÚZEMIA
			HRANICA ROZVOJOVÝCH LOKALÍT
			OZNAČENIE ROZVOJOVÝCH LOKALÍT
			FUNKČNÉ A NEFUNKČNÉ PLOCHY V ZASTAVANOM ÚZEMÍ
			PLOCHY PREDPOKLADANÉHO ODŇATIA POĽNOHOSP. PÔDY (§13)
			PLOCHY PREDPOKLADANÉHO ODŇATIA POĽNOHOSP. PÔDY - VINICE (§13)
			PLOCHY NAVRHOVANÉ NA ZMĚNU FUNKCIE BEZ PREDPOKLADANÉHO ODŇATIA POĽNOHOSP. PÔDY
			PLOCHY PREDPOKLADANÉHO ODŇATIA POĽNOHOSP. PÔDY - ZMĚNA 3/2019
			CESTY I. A III. TRIEDY, MIESTNE A ÚČELOVÉ KOMUNIKÁCIE
			PLOCHY PREDPOKLADANÉHO ODŇATIA POĽNOHOSP. PÔDY - KOMUNIKÁCIE A TECHNICKÁ INFRAŠTRUKTÚRA (§13)
			SMEROVANIE CIEST
			HRANICA BONITOVANEJ PŮDNO - EKOLOG. JEDNOTKY (BPEJ)
			NELESNÉ DREVINNÉ PORASTY A LESNÉ PORASTY
			VODNÉ TOKY
			HRANICA ZMENY 3/2019

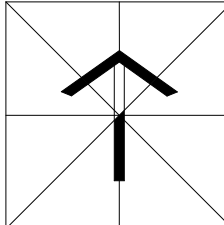

NÁVRH

ÚZEMNÝ PLÁN OBCE OPOJ
ZMĚNA Č.3/2019

OBEC OPOJ
SPRACOVATEĽ : A5 ATELIÉR ARCHITEKTÚRY A URBANIZMU TRNAVA

VYUŽITIE PF NA NEPOĽNOHOSPODÁRSKE ÚČELY

ING.ARCH. PETER ODOGA

1:2 880 **5** 08/2019