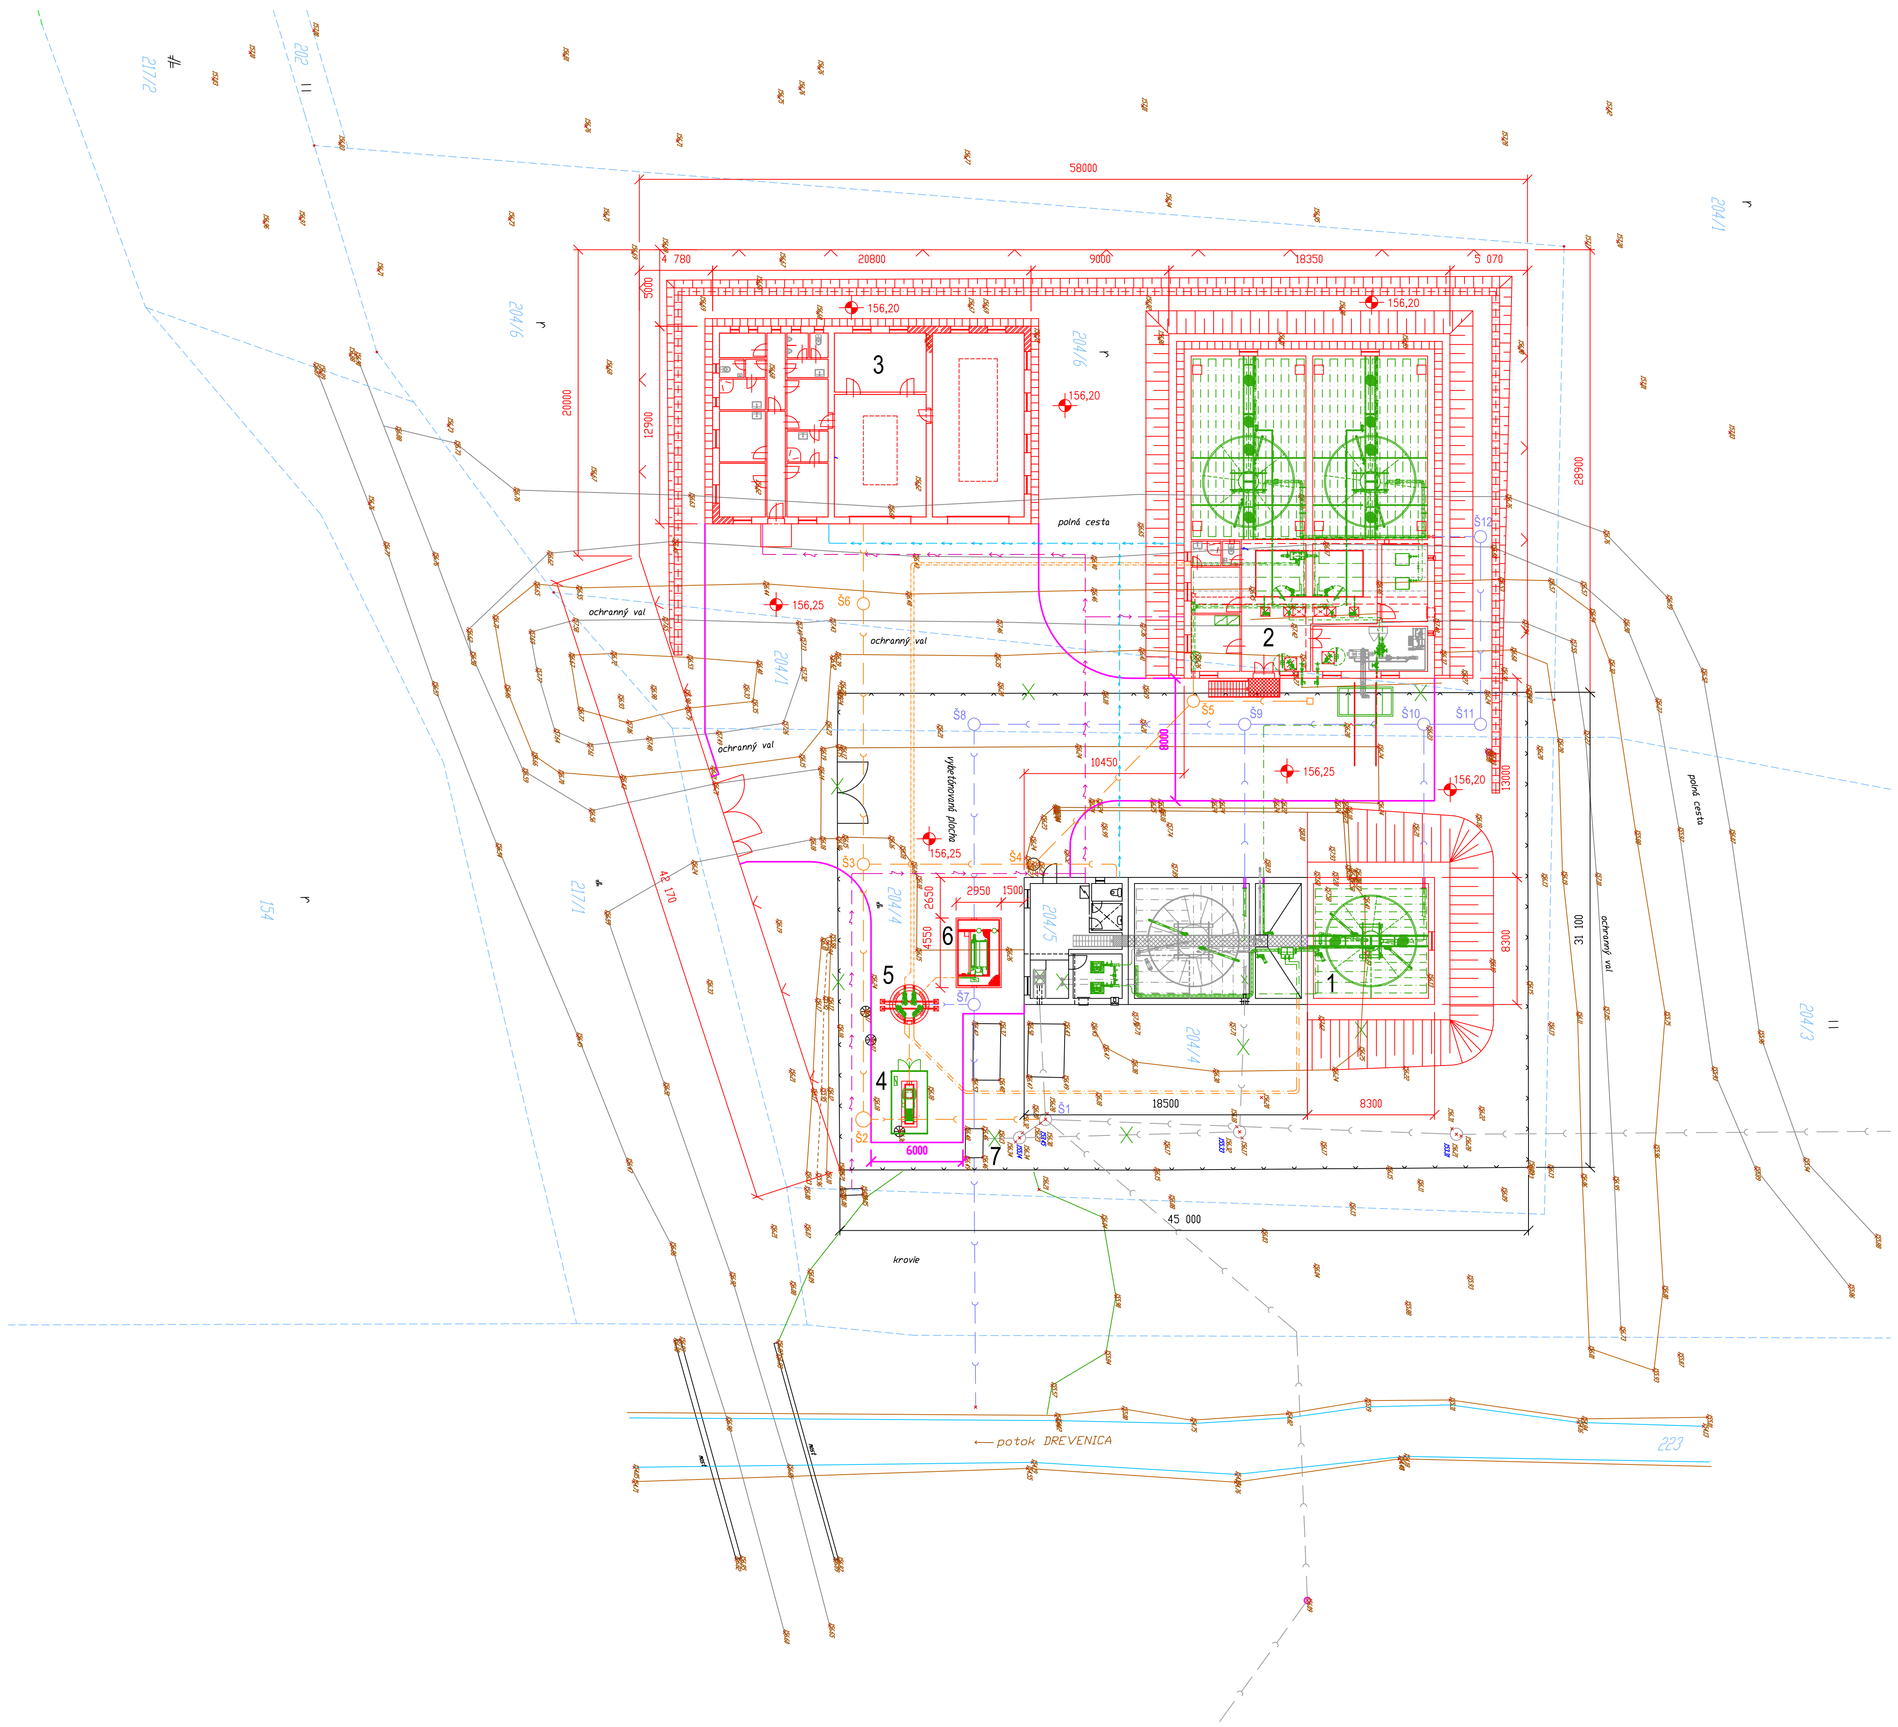

LEGENDA

- EXISTUJÚCE OBJEKTY ČOV BELADICE
- NOVÉ OBJEKTY
- OHRANIČENIE PARCIEL
- EXISTUJÚCA KANALIZÁCIA
- ODTOK VYČISTENEJ VODY
- VNÚTROAREÁLOVÁ KANALIZÁCIA
- VNÚTROAREÁLOVÝ VODOVOD
- ELEKTRICKÉ NN ROZVODY
- VÝTLAČNÉ POTRUBIA ODPADOVEJ VODY
- VÝTLAČNÉ POTRUBIE KALU
- EXISTUJÚCA SPEVNENÁ PLOCHA
- 204/3 ČÍSLO PARCELY

LEGENDA OBJEKTOV

1 DOBUDOVANIE REAKTORA "b"
2 ROZŠÍRENIE NA KAPACITU 6 500 OBYVATELOV
3 PREVÁDZKOVÁ BUDOVA + DIELŇA + GARÁŽE
4 MECHANICKÉ PREDČISTENIE
5 ČERPACIA STANICA
6 TERCIÁRNE ČISTENIE
7 MERNÝ OBJEKT

S

STAVBA: BELADICE- ROZŠÍRENIE ČOV				PRESTA spol. s r.o.
Hlavný inžinier projektu: Ing.TKÁČOV	Zodpovedný projektant: Ing.TKÁČOV	Vypracoval: Ing.TKÁČOV	Dátum:	6 / 2019
Investor: Mikroregión Potribrečie – Drevenica			Formát:	8 x A4
			Mierka:	1 : 200
Etapa projektu: Dokumentácia pre územné konanie			Archívne číslo:	4 / 19 / PRS
SO / PS:			Výkres číslo:	Sada číslo:
Príloha: SITUÁCIA			C	

Prijatá táto výkresu je zaviazaný dodržať dôvernosť. Žiadna časť tohoto dokumentu nesmie byť rozmnožovaná, distribuovaná v žiadnej forme alebo akýmkoľvek spôsobom sa nesmie ukladať v databáze alebo sieťovom systéme, bez riadne predchádzajúceho písomného súhlasu. Tento projekt je naším dôverným majetkom a je pod copyrightom. Všetky práva sú vyhradené.