

ÚPN OBCE ŽITAVANY

NÁVRH

ARCHITEKTONICKÝ ATELIER

neutra

LEGENDA:

STAV

NÁVRH

KATASTRÁLNÁ HRANICA

HRANICA MEZDY

K.Ú. OPATOVCE A K.Ú. KŇAZICE

HRANICA ZASTAVANÉHO ÚZEMIA OBCE

OZNAČENIE ÚZEMIO - PRIESTOROVÉHO CELKU

HRANICA ÚZEMIO - PRIESTOROVÉHO CELKU

OCHRANNÉ PÁSMA CEST I. A II. TRIEVY

OCHRANNÉ PÁSMA VŠETKYCH DROVŮV

OCHRANNÉ PÁSMA VODNÉHO TOKU

CESTA II. TRIEVY I/511

PLOCHY STATOCKEJ AUTOMOBILEVJ DOPRAVY

RIGOLY

MOST, LÁVKA

STAVEBNÁ ČIARA

ZÁPLAVOVÁ ČIARA G5

ZÁPLAVOVÁ ČIARA G10

ZÁPLAVOVÁ ČIARA G50

ZÁPLAVOVÁ ČIARA G100

ZÁPLAVOVÁ ČIARA G1000

SPĽAŠKOVÁ KANALIZÁCIA GRAVITÁČNÁ

SPĽAŠKOVÁ KANALIZÁCIA - VÝTLAK

ČERPAČIA STANICA

PRÍVODNÉ / ROZVÁDZACE VODOVODNÉ POTRUBIE

MIESTNA VODOVODNÁ SIET

SÚKROMNÁ ZELEN (ZAHRADY, SADY)

VEREJNÁ ZELEN

SPRIEVODNÁ ZELEN POZDĺŽ VODNÉHO TOKU ŽITAVA

VYHRADENÁ ZELEN (SKOLA / CINTORIN)

NELEBNÁ DREVINNÁ VEGETÁCIA

TRVALÝ TRÁVNÝ PORAST (LÚKY, PASIENKY)

ORNÁ PÔDA

AREÁLOVÝ VINOHRAD

VINOHRAD, SADY

VODOHOSPODÁRSKY VÝZNAMNÝ TOK - ŽITAVA

VODNÝ TOK, UMELÝ, NA POVRCHU

ODVODNENIE DRENÁŽNÝM SYSTÉMOM

(NEHMAY VLASTNÝ)

PÁSMA HYGIENICKEJ OCHRANY II. STUPNIA

VODÁRENSKEHO ZDROJA (ČIERNE KÁČANY)

ZNAČKY

KOSTOL / BOŽIE MŤKY, KRÍŽ

SOCHA / PAMÄTIK

KOMÍN

TECHNOLÓGICKÉ TELEKOMUNIKAČNÉ


ZARÚČENIE

VODOJEM

STUŽKA

1. OBECNÝ ÚRAD
2. ZBEROVÝ DVOR DRUHOTOVÝCH SURČOV
3. POTRAVINY
4. POŠTA
5. PREDAJ PLAST, OKEN, DVERÍ
6. BOŽIE MŤKY
7. ZNEMENOVANÝ TOVAR
8. BYTOVÉ DOPLNKY
9. HOSTINEC
10. DOPRAVNÝ ŠPÉRIČNÁ SPOLOČNOSŤ
11. NÁKLADNÁ DOPRAVNÁ SPOLOČNOSŤ
12. SOCHA SV. JANA NEPOUMUCKÉHO (i. 1811)
13. KADERNÍCTVO
14. SOCHA SV. TROJICE
15. PIETA
16. HOSTINEC
17. POTRAVINY
18. FARSKÝ ÚRAD
19. FARSKÝ KOSTOL NARODENIA PANNY MÁRIE (i. 1937)
20. OBECNÁ KNÍŽNICA
21. PAMÄTIK NÁRODNÉHO OSLOBODENIA
22. MATERSKÁ ŠKOLA ŽITAVANY
23. ZÁKLADNÁ ŠKOLA ŽITAVANY
24. BOŽIE MŤKY
25. KAMENNÝ HRSTVO
26. DREVOSPRACOVATEĽSKÁ FIRMA
27. PNEUSERVIS
28. POŽÁRNA ZBRANICA
29. STAVEBNÝ
30. TELOČIČNÁ
31. FUTBALOVÉ HRISKO
32. PSÍ HOTEL
33. STAVEBNÁ FIRMA
34. VÝROBA TERENÍ - SÍLO V ZLATÝCH MORAVCIACH
35. SOCHA JEŽA NA FASADE
36. SOCHA PANNY MÁRIE

OBJEDNÁVATEL:	OBEC ŽITAVANY, OKRES ZLATÉ MORAVCE	KATASTRÁLNÉ ÚZEMIE: KŇAZICE, OPATOVCE	MIERA:	1:2 000
SPRACOVATEL:	NEUTRA - ARCHITEKTONICKÝ ATELIER, FARSKÁ 1, 940 01 NITRA, TEL.: 0376579481		FORMÁT:	15 A4
ZODP. PROJEKTANT:	ING. ARCH. PETER MOJZA	PROJEKTANT:	ING. ARCH. ZUZANA GAJOVÁ, ING. LUCIA ČERNÁ	DÁTUM:
				8 / 2019

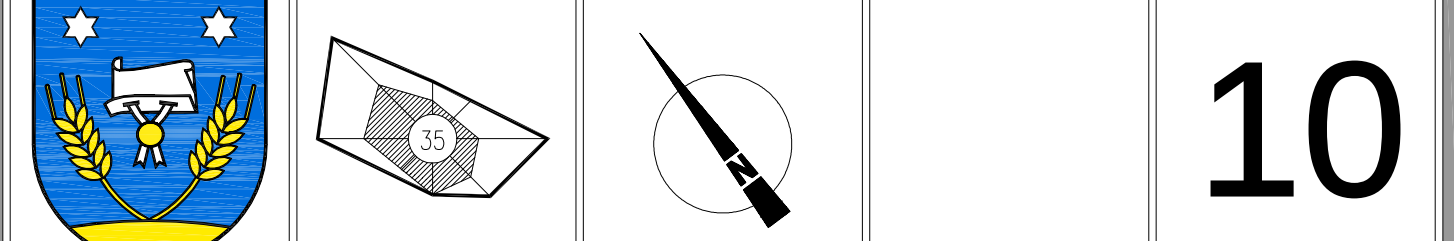

NÁZOV VÝKRESU: VÝKRES VEREJNÉHO TECHNICKÉHO VYBAVENIA - VODNÉ HOSPODÁRSTVO

10