


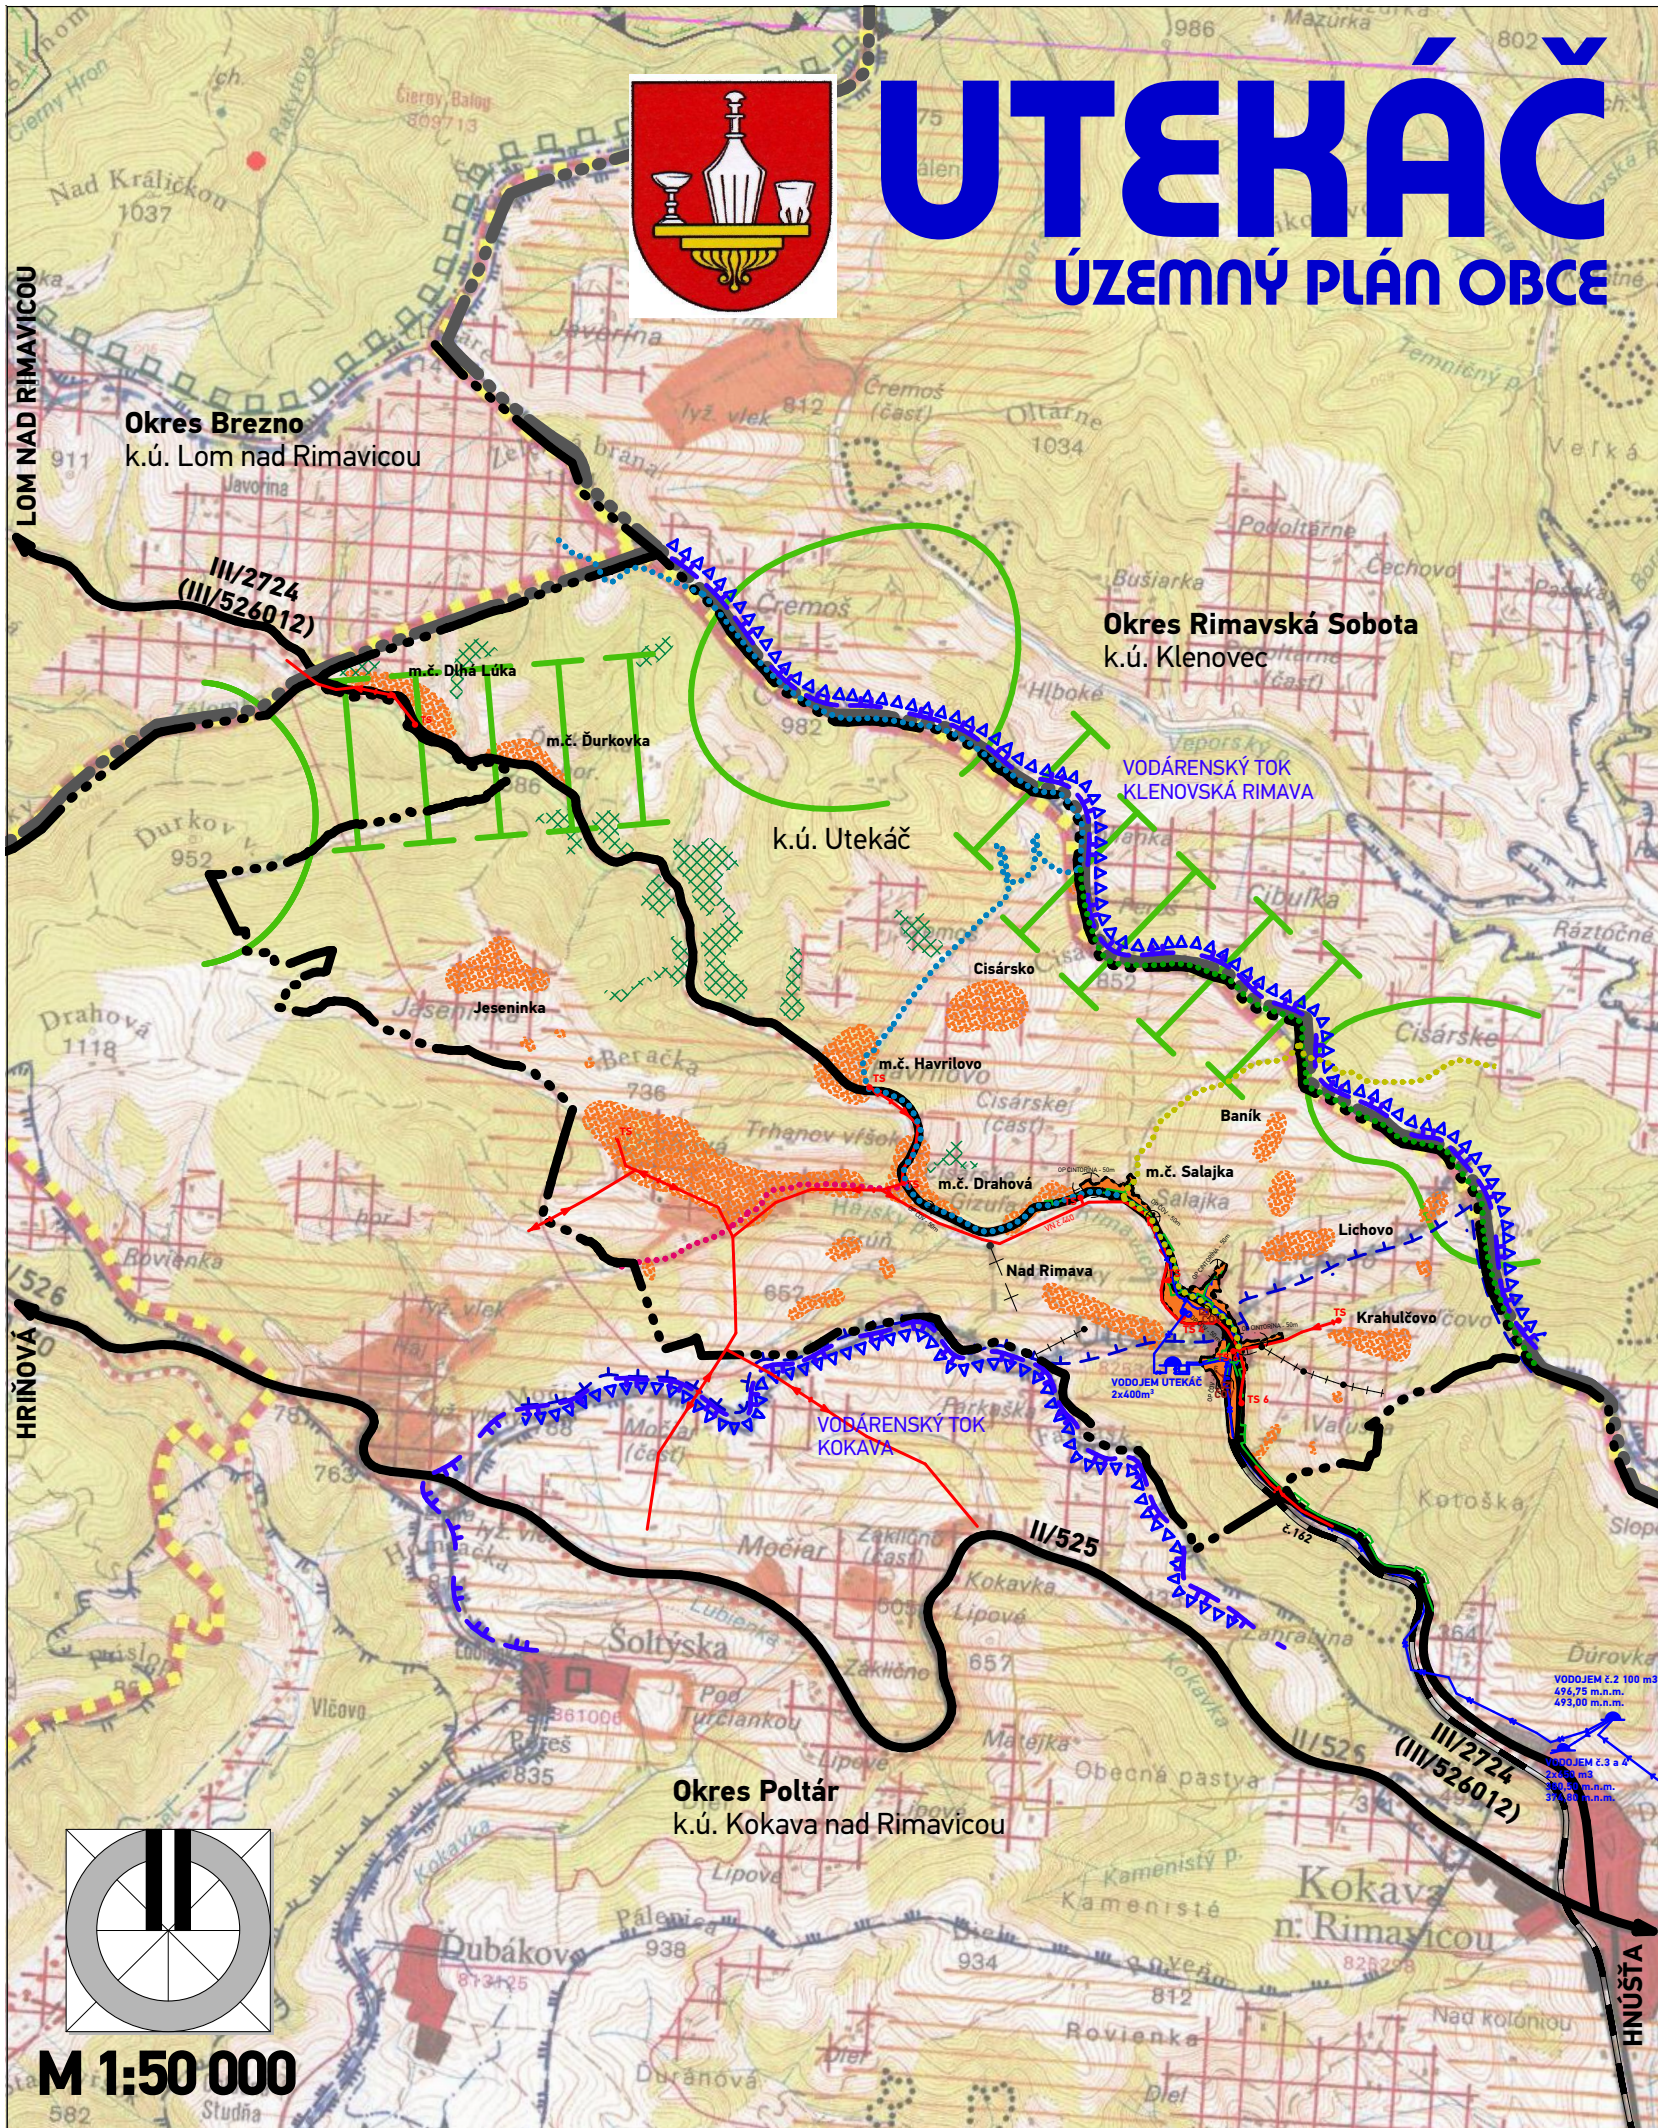

LEGENDA

STAV	NÁVRH	VÝHLAD	
			HRANICE OKRESOV
			HRANICA KATASTRÁLNEHO ÚZEMIA
			HRANICA ZASTAVANÉHO ÚZEMIA K 1.1.1990
			HRANICA NAVRHOVANEJ ZASTAVANOSTI ÚZEMIA PODĽA § 139a) ods.8 STAVEBNÉHO ZÁKONA
OCHRANNÉ PÁSMA			
			HRANICA OCHRANNÝCH PÁSIEM
			HRANICA OCHRANNÉHO PÁSMA III. STUPŇA VODÁRENSKÉHO ZDROJA
			HRANICA CHRÁNENEJ VODOHOSPODÁRSKEJ OBLASTI
			POVODIA VODÁRENSKÝCH ZDROJOV
EKOLOGICKÝ VÝBER			
			OCHRANNÉ LESY
			BIOKORIDOR REGIONÁLNEHO VÝZNAMU
			BIOCENTRUM REGIONÁLNEHO VÝZNAMU
PRVKY DOPRAVNEJ INFRAŠTRUKTÚRY			
			CESTA II. A III. TRIEDY
			TURISTICKÉ TRASY
			LYŽIARSKÉ VLEKY
FUNKČNÉ VYUŽITIE ÚZEMIA			
			PLOCHY POZEMKOV RODINNÝCH DOMOV V ZASTAVANOM ÚZEMÍ A V ROZRTYLE - LAZY

STAV	NÁVRH	VÝHLAD	
PRVKY TECHNICKEJ INFRAŠTRUKTÚRY VODNÉ HOSPODÁRSTVO			
			PRÍVODNÉ A VÝTLAKOVÉ POTRUBIE PITNEJ VODY
			VODOJEMY, ÚPRAVŇA VODY, ČERPACIA STANICA
			ČISTIAREŇ ODPADOVÝCH VÔD
ENERGETICKÉ HOSPODÁRSTVO			
			ELEKTRICKÉ VEDENIE VN 22 kV
			ELEKTRICKÉ VEDENIE VN 22 kV
			ELEKTRICKÉ TRAFOSTANICE
			STL PLYNOVOD

SCHVAĽOVACIA DOLOŽKA - ÚZEMNÝ PLÁN OBCE UTEKÁČ

SCHVAĽOVACÍ ORGÁN: ZASTUPITEĽSTVO OBCE UTEKÁČ
ČÍSLO UZNESENIA POTVRDZUJÚCEHO PLATNOSŤ ÚPN-O:
ZÁVÄZNÁ ČASŤ VYHLÁSENÁ VZN Č.
UZNESENIM ČÍSLO. :
DÁTUM SCHVÁLENIA:

MIROSLAV BARUTIAK
STAROSTA OBCE
UTEKÁČ

PEČIATKA

názov
dokumentácie

UTEKÁČ

ÚZEMNÝ PLÁN OBCE - Návrh

okres
kraj
obstarávateľ

Poltár
Banskobystrický
Obec Utekáč

hlavný
riešiteľ

Ing.arch. Dušan BURÁK, CSc.

zodpovední
riešitelia

Ing. Marek Dubiel, Ing. Ladislav Pažák, Mgr. Milan Barlog, Ing. Milan Kolesár,
Ing. Michal Burák, Ing. Ing.arch. Marek Bakalár, Ing. Ladislav Baran

názov výkresu

Širšie vzťahy a návrh záujmového územia

atrium

ARCHITEKTI
Mlynská 27, 040 01 Košice
T/F: +421 55 62 315 87
architekti@atriumstudio.sk
www.atriumstudio.sk

dátum
etapa

október 2017
ÚPN-O, Návrh

1:50 000

5