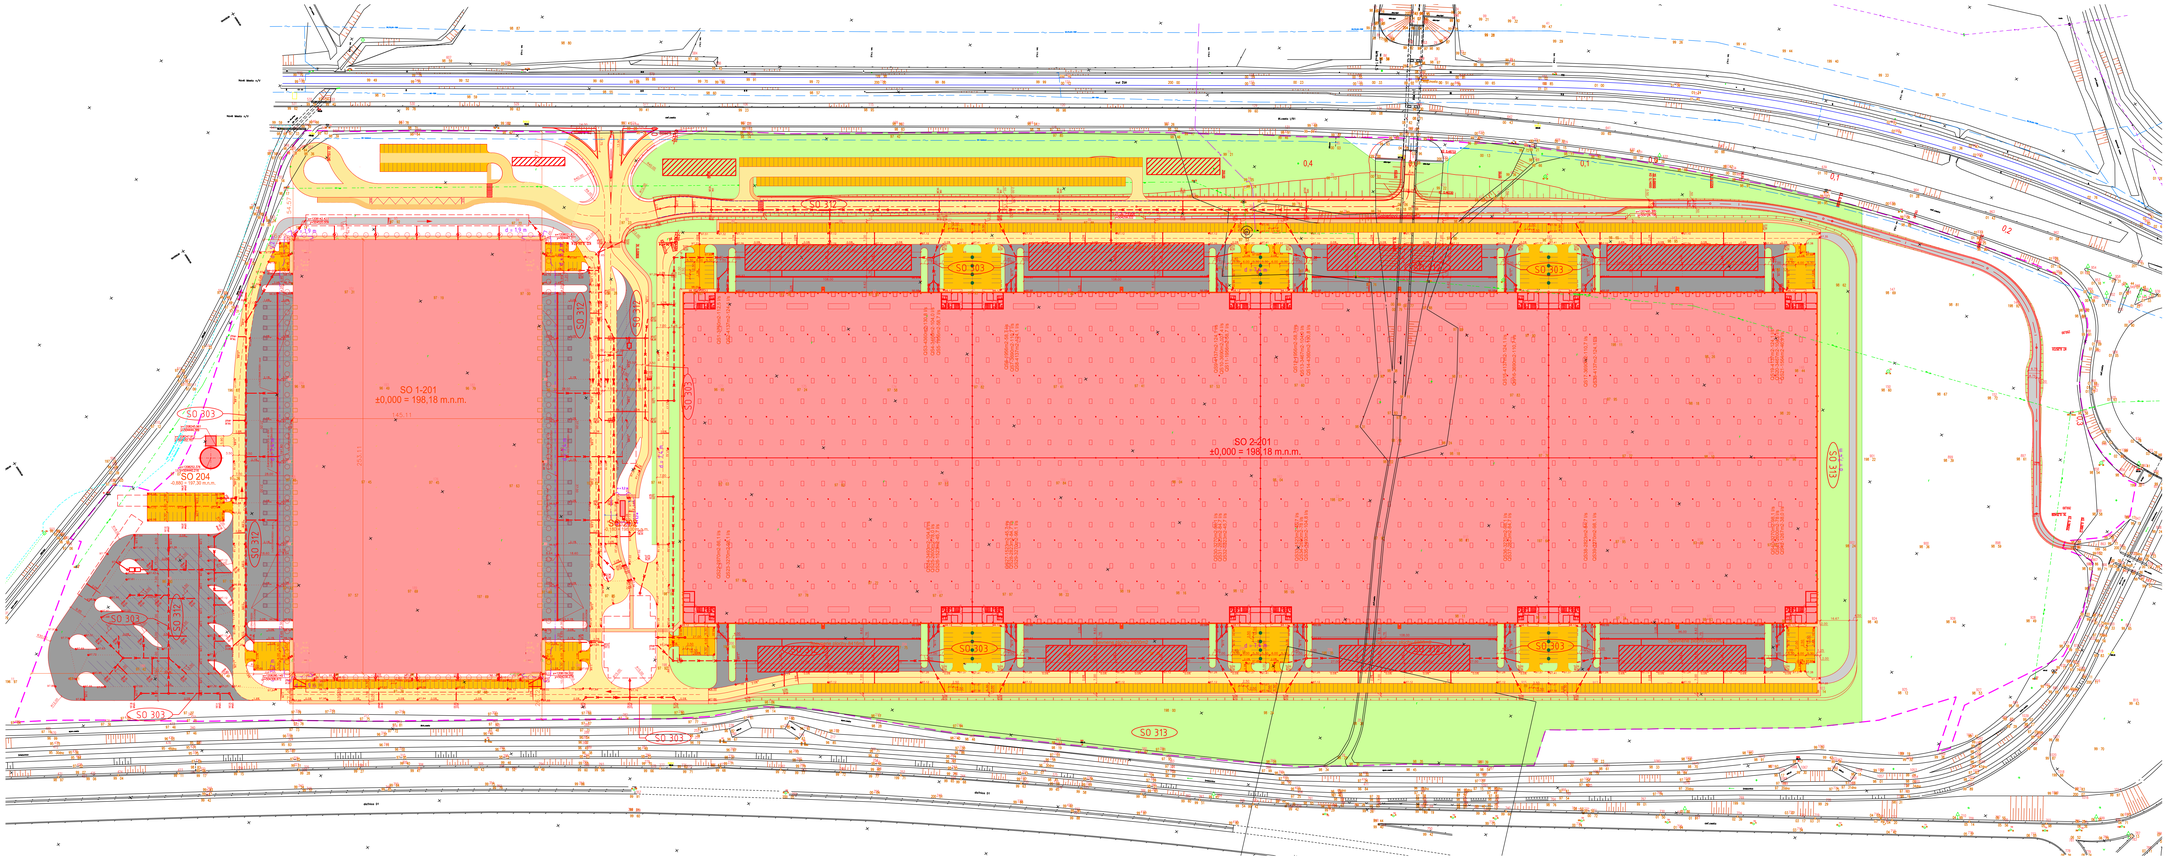


LEGENDA GRAFICKÉHO ZNAČENIA:

NOVÝ STAV

- Objekty
- Komunikácie – asfaltový kryt
- Komunikácie – betónový kryt
- Komunikácie – dlaždený kryt
- Komunikácie – štrkový kryt
- Chodníky – dlaždený kryt
- Zeleň

LEGENDA – EXISTUJÚCI STAV

- polygónový bod
- bod osadený podzemou značkou
- jednotlivý strom
- krík
- stred predmetu malého rozsahu
- zastávka verejnej dopravy
- miestna tabuľka
- dopravná značka
- stĺp, stožiar
- drevený stĺp
- betónový stĺp
- vpust'
- svietidlo na stožiari
- rozdeľovacia skriňa
- kruhe
- drôtený, kovový plot
- múrik
- tvárnicový oporný múr
- voda podz. over.
- plyn stredotlakú podz. over.
- odvodnenie cesty
- silnoprúd NN nadz.
- silnoprúd NN podz. over.
- silnoprúd VN nadz.
- silnoprúd VN podz. over.
- silnoprúd VO podz. over.
- telefón podz. over. MTS
- telefón podz. neover.
- optický kábel
- bližšie neurcená podz. sieť vyhľadaná lokátorom

VÝŠKOVÝ SYSTÉM Bpv
SÚRADNICOVÝ SYSTÉM JTSK
±0,000 = +198,180m.n.m

09	02.2019	
Zmena č.	Dátum	Opis zmien

INP: Ing. Henrich Pavlík	Zodpovedný projektant: Ing. Andrej Blaho	Vypracoval/Kreslil: Ing. Andrej Blaho	Kontroloval:

PRI KERAMIPORTE a.s. TRENČÍN www.trio.sk

Kraj: Trenčiansky	Okres: Trenčín	Obec: Chocholná-Velčice	Počet formátov: 15 x A4
Investor: SIGNUM Ltd, spol. s r.o. Rázusova 125, 093 01 Vranov nad Topľou			Dátum: 02.2019
Stavba: Logistický park Sihoť – Chocholná-Velčice			Stupeň dok.: DSP
SO 312 Komunikácie a spevnené plochy			Z.č.: 5482-03-000-17-90
2. Inžinierske objekty		C. Dokumentácia stavebných objektov	Arch.Číslo: 9106

Názov: Situácia	Mierka: 1:1000	Počet strán: 1