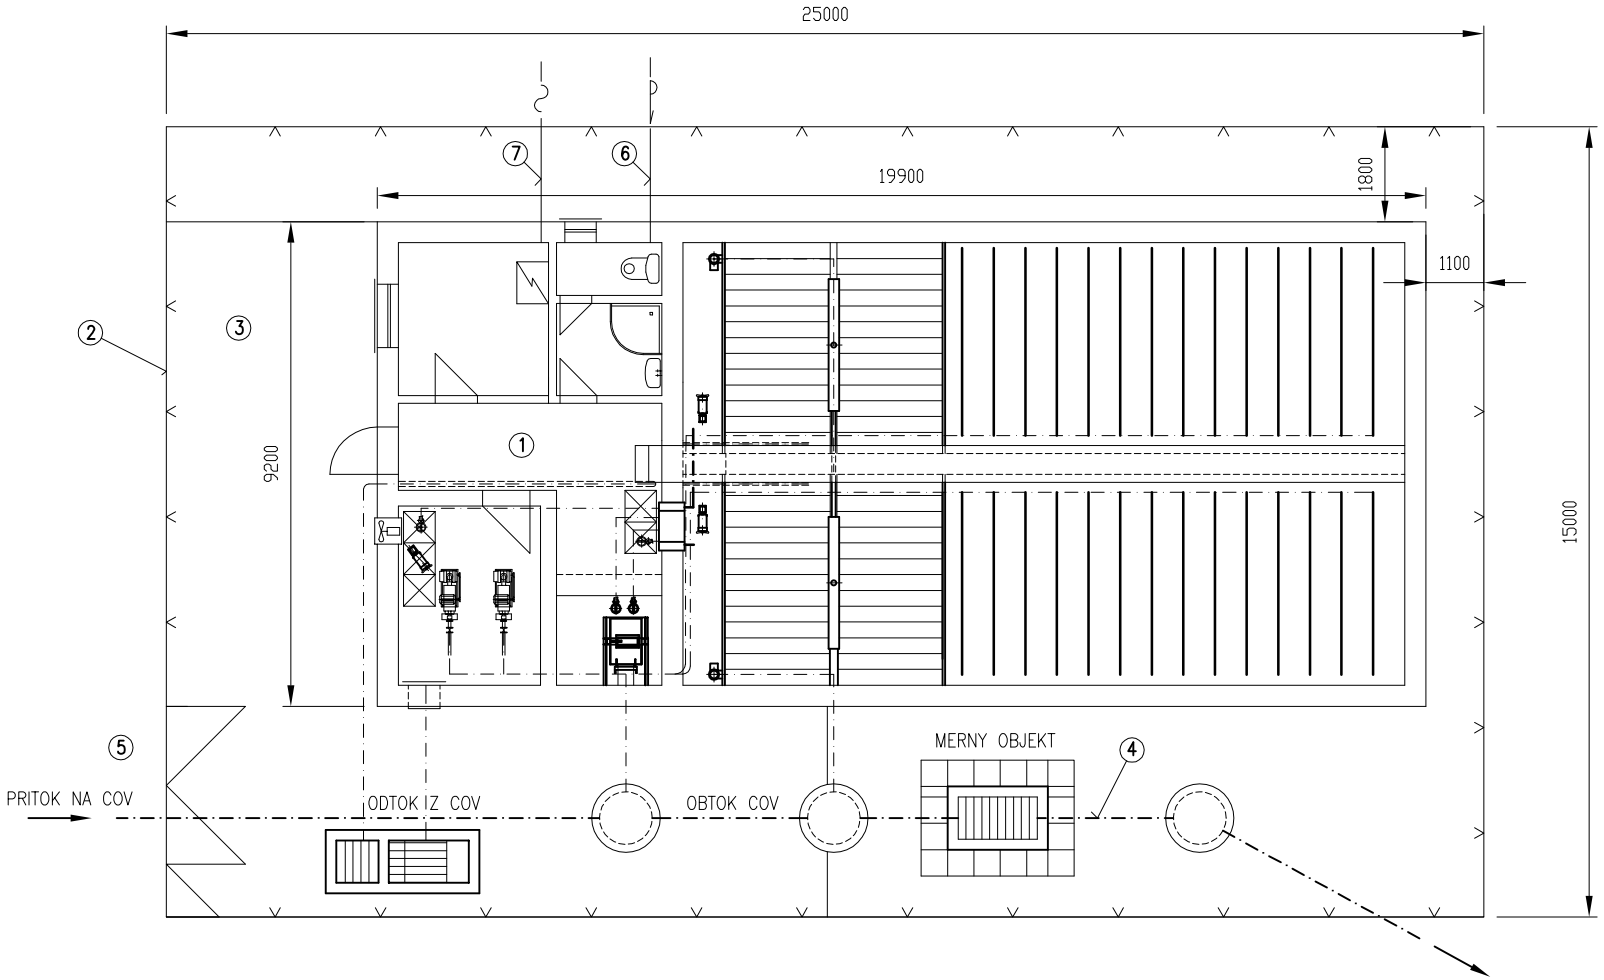

OZN	NÁZOV	GRAFICKÉ OZNAČENIE
1	PREVÁDZKOVÁ BUDOVA S BIOREAKTORMI	
2	OPLOTENIE AREÁLU ČOV A SADOVÉ ÚPRAVY	
3	SPEVNENÉ PLOCHY	
4	ODVOD VYČISTENEJ VODY S MERNÝM OBJEKTOM	
5	PRÍSTUPOVA KOMUNIKÁCIA	
6	VODOVODNÁ PRÍPOJKA	
7	ELEKTRICKÁ PRÍPOJKA NN	

ZODPOVEDNY PROJEKTANT	VYPRACOVAL	DATUM 6/2005	AKVA PROJ. KANCELÁRIA Ing. Ľubomír Kučera MURÁNIHO 26 949 11 NITRA
ING TKACOV	ING TKACOV		
INVESTOR: Obec Jarok		MIERKA 1 : 100	
KANALIZÁCIA A ČISTIAREŇ ODPADOVÝCH VÔD, JAROK			CISLO ZAK.
			JEDNOT. KLAS.
PROFESIA STROJNOTECHNOLOGICKA			STUPEN DOK. P S
			FORMÁT VÝK. 2 x A4
OBSAH DISPOZÍCIA ČOV			CISLO VYKRESU T2