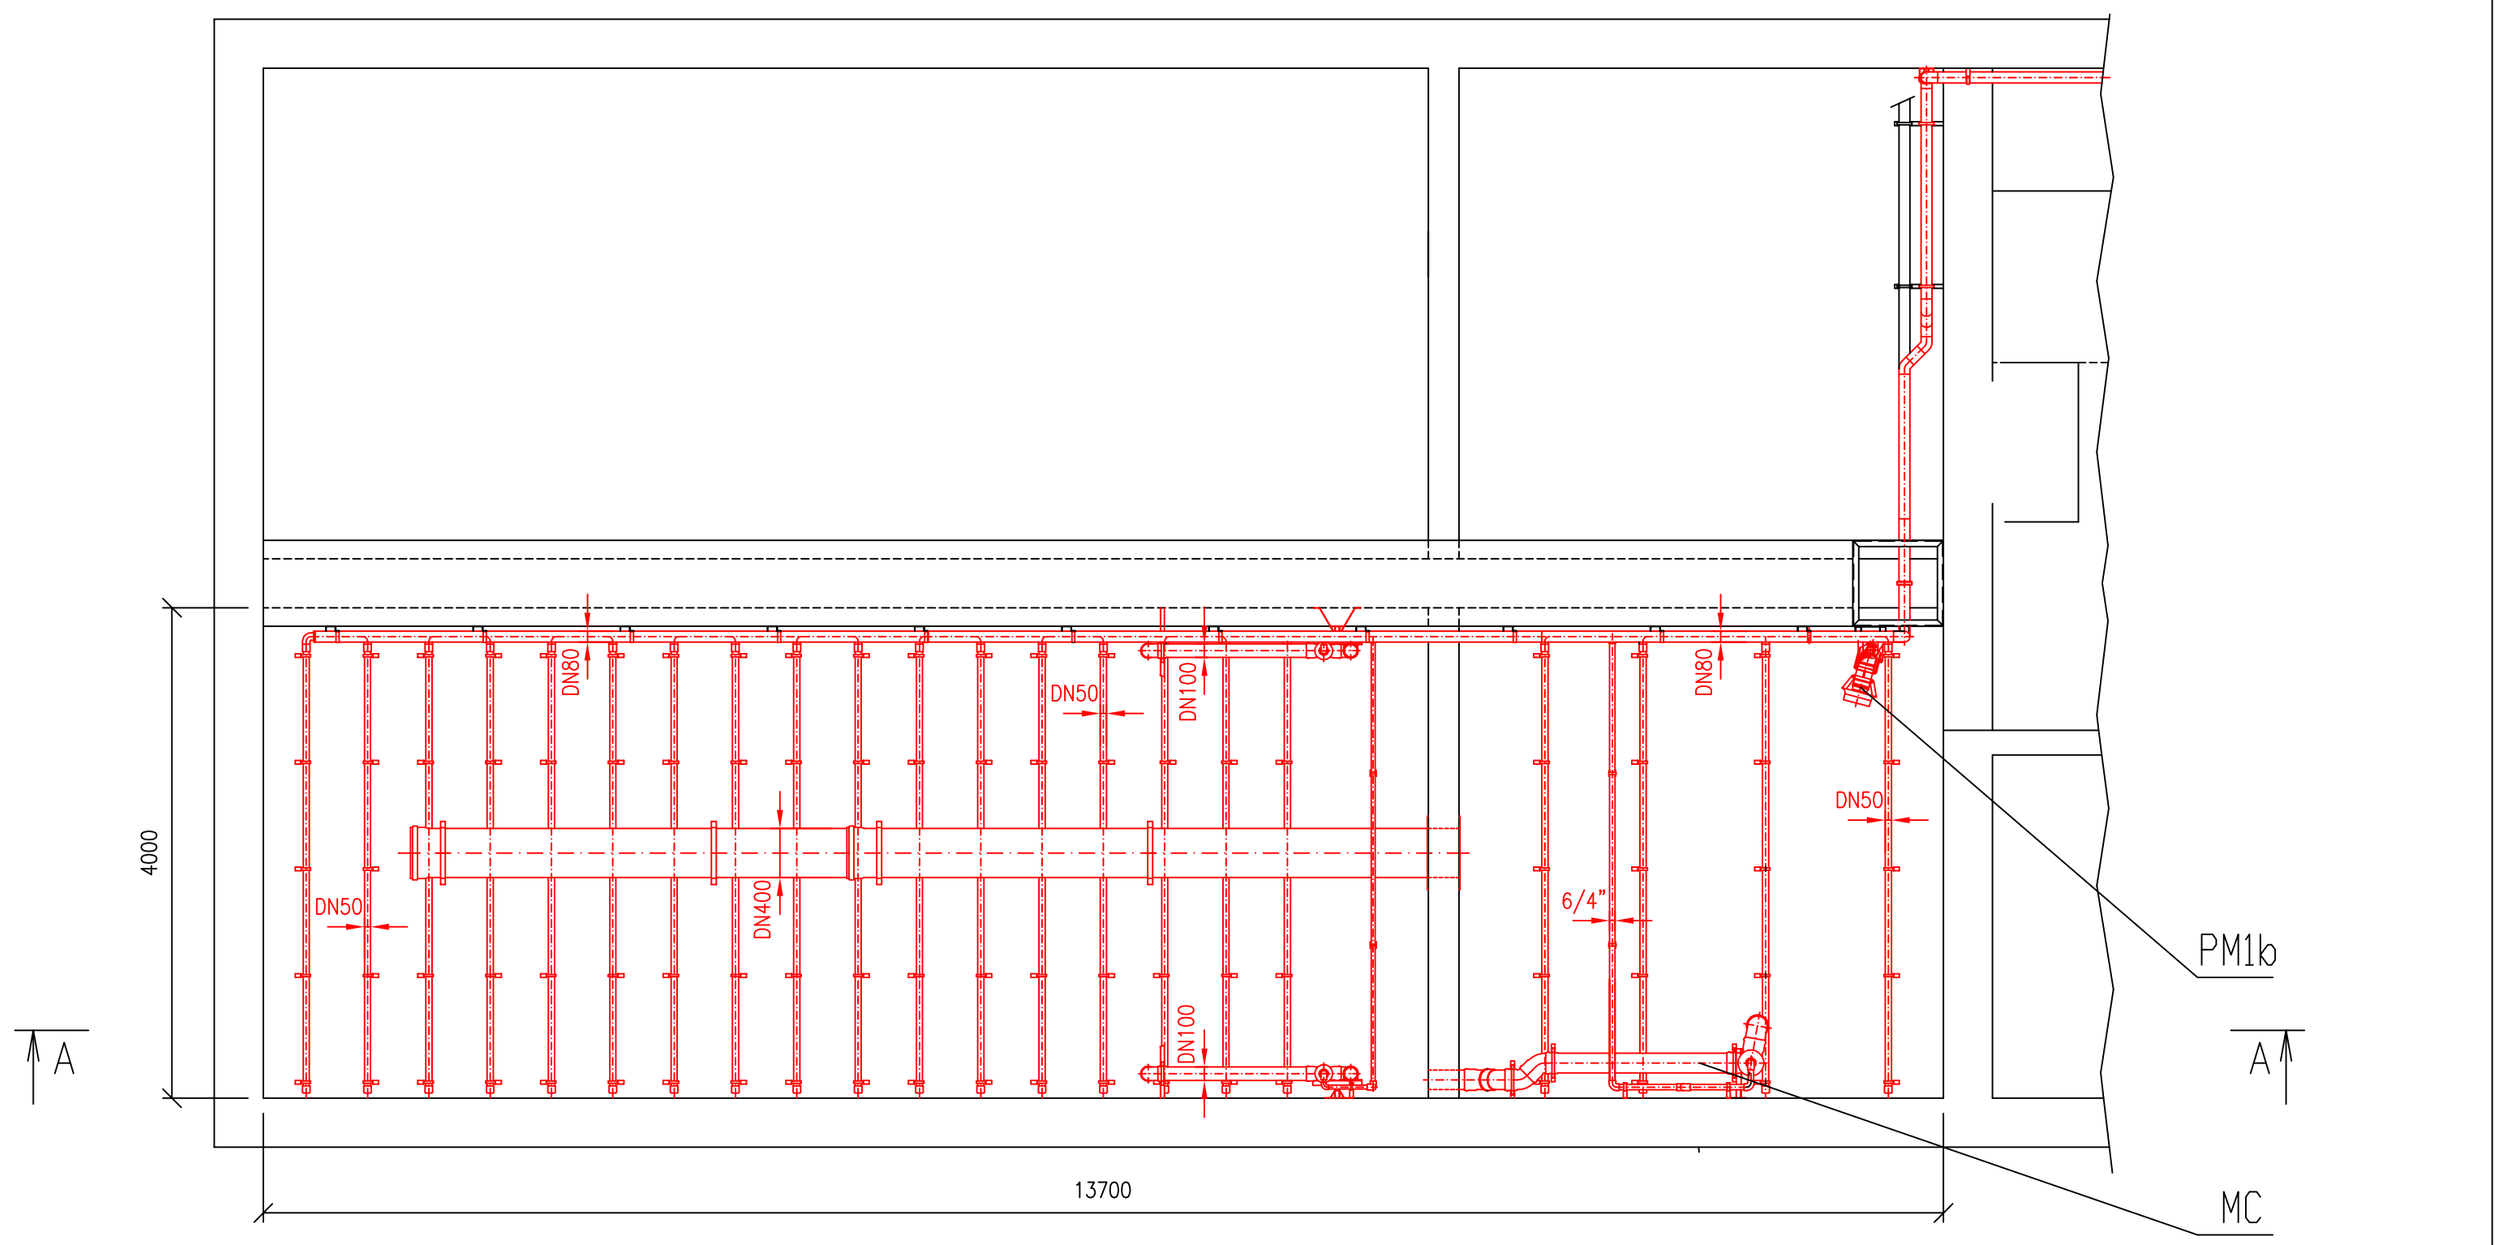


ZODPOVEDNY PROJEKTANT	VYPRACOVAL	DATUM 6/2005	AKVA PROJ. KANCELÁRIA Ing. Ľubomír Kučera MURÁNIHO 26 949 11 NITRA
ING TKÁČOV	ING TKÁČOV	MIERKA 1 : 50	
INVESTOR: Obec Jarok			

KANALIZÁCIA A ČISTIAREŇ ODPADOVÝCH VÔD, JAROK	CISLO ZAK.	
	JEDNOT. KLAS.	
	STUPEN DOK.	P S
PROFESIA STROJNOTECHNOLOGICKA	FORMÁT VÝK.	2 x A4
OBSAH PREVZDUŠŇOVACÍ SYSTÉM - PÔDORYS	CISLO VYKRESU	T4