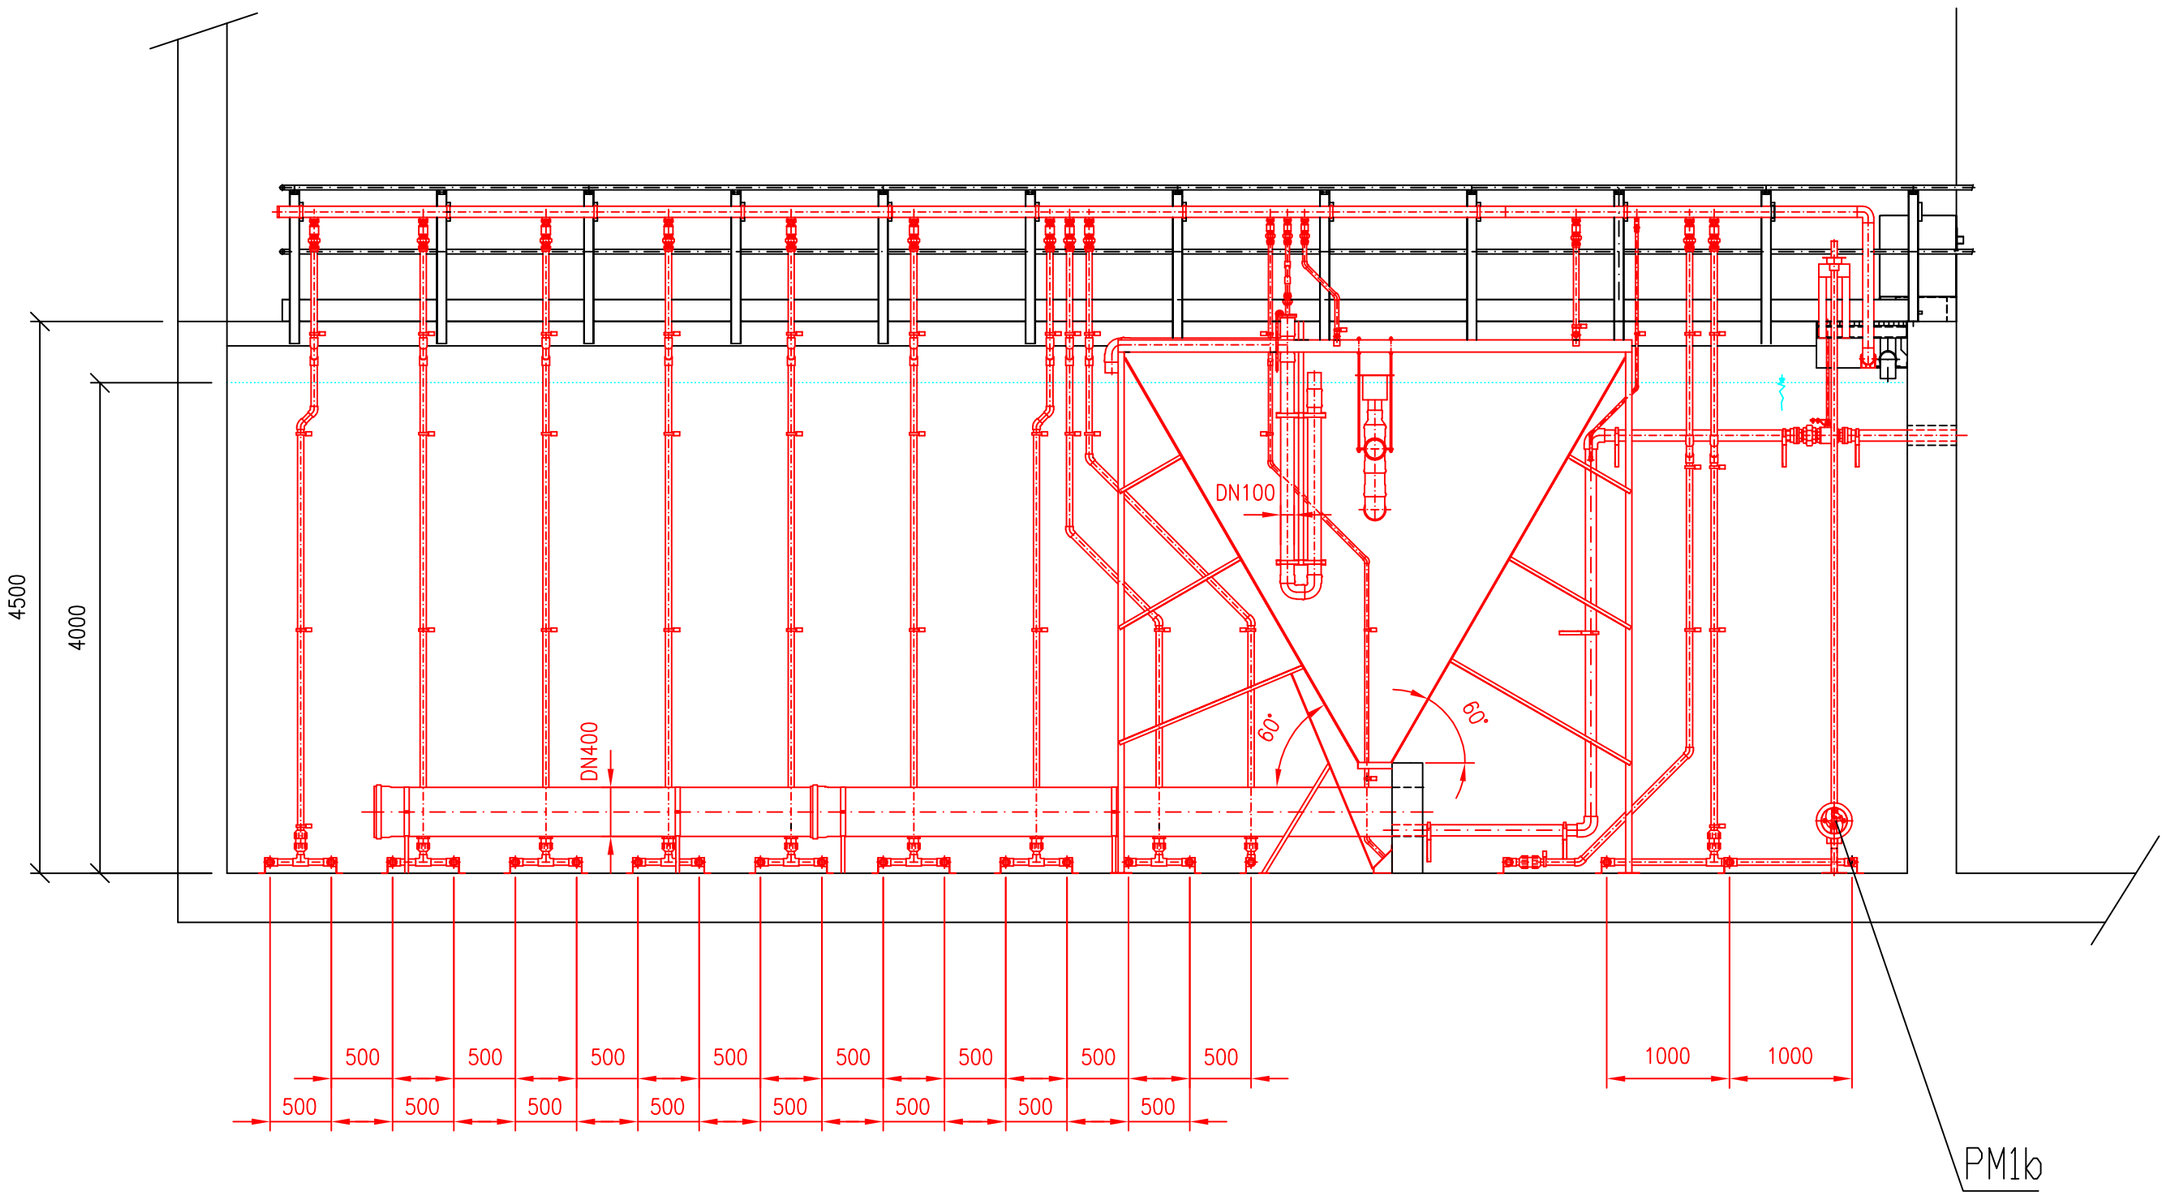



| | | | |
|---|---|---|---|
| ZODPOVEDNY PROJEKTANT | VYPRACOVAL | DATUM 6/2005 | AKVA<br>PROJ. KANCELÁRIA<br>Ing. Ľubomír Kučera<br>MURÁNSKO 26<br>949 11 NITRA |
| ING TKACOV | ING TKACOV | MIERKA 1 : 50 | |
| INVESTOR:<br>Obec Jarok | | | |

| | | |
|---|---|---|
| KANALIZÁCIA A ČISTIAREŇ ODPADOVÝCH VÔD, JAROK | CISLO ZAK. | |
| | JEDNOT. KLAS. | |
| | STUPEN DOK. | P S |
| PROFESIA STROJNOTECHNOLOGICKA | FORMÁT VÝK. | 2 x A4 |
| OBSAH PREVZDUŠŇOVACÍ SYSTÉM - REZ A - A | CISLO VYKRESU | T5 |