


# ZMENY A DOPLNKY ÚPŇ-O NOVÁ LESNÁ č. 4

## NÁLOŽKA: 1

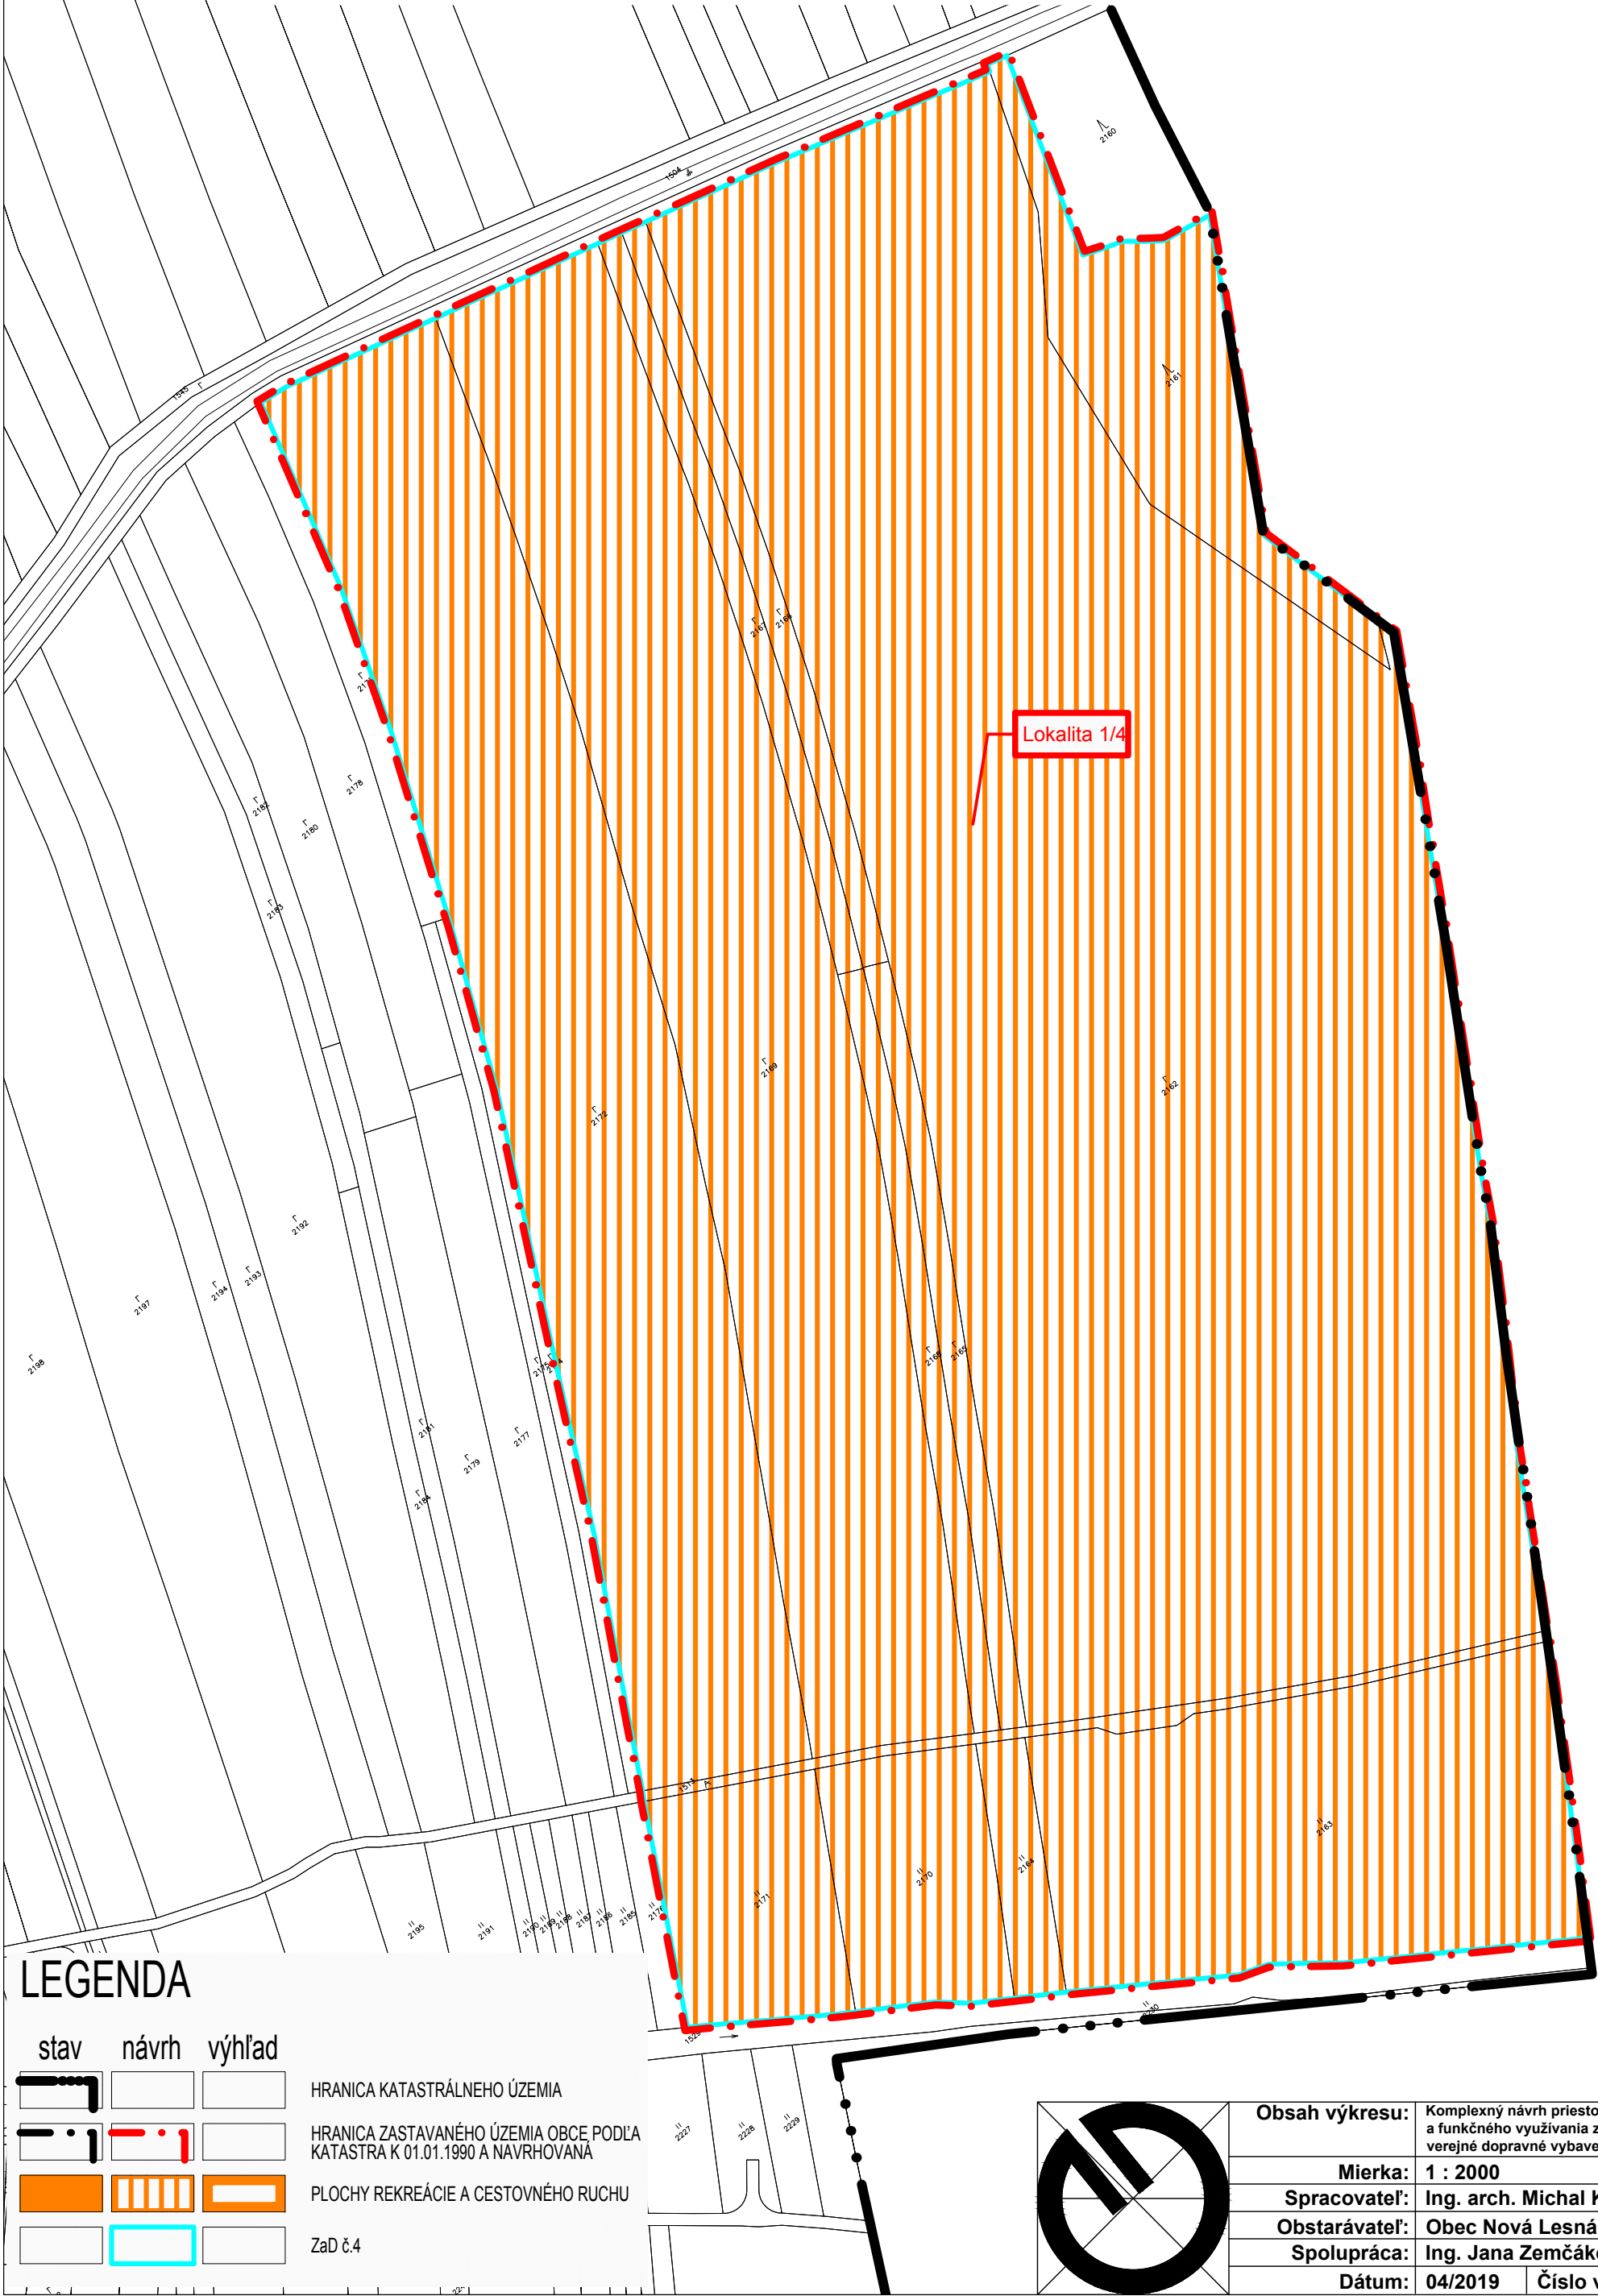

### LEGENDA


| stav | návrh | výhľad |
|------|-------|--------|
|      |       |        |
|      |       |        |
|      |       |        |
|      |       |        |

HRANICA KATASTRÁLNEHO ÚZEMIA

HRANICA ZASTAVANÉHO ÚZEMIA OBCE PODĽA KATASTRA K 01.01.1990 A NAVRHOVANÁ

PLOCHY REKREÁCIE A CESTOVNÉHO RUCHU

ZaD č.4

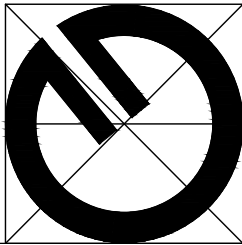

|                |   |                  |
|----------------|---|------------------|
| Obsah výkresu: | Komplexný návrh priestorového usporiadania a funkčného využívania zastavaného územia, verejné dopravné vybavenie. |                  |
| Mierka:        | 1 : 2000   |                  |
| Spracovateľ:   | Ing. arch. Michal Kuvík                                                                                           |                  |
| Obstarávateľ:  | Obec Nová Lesná                                                                                                   |                  |
| Spolupráca:    | Ing. Jana Zemčáková                                                                                               |                  |
| Dátum:         | 04/2019   | Číslo výkresu: 3 |