


ZMENY A DOPLNKY ÚPŇ-O NOVÁ LESNÁ č. 4

NÁLOŽKA: 1

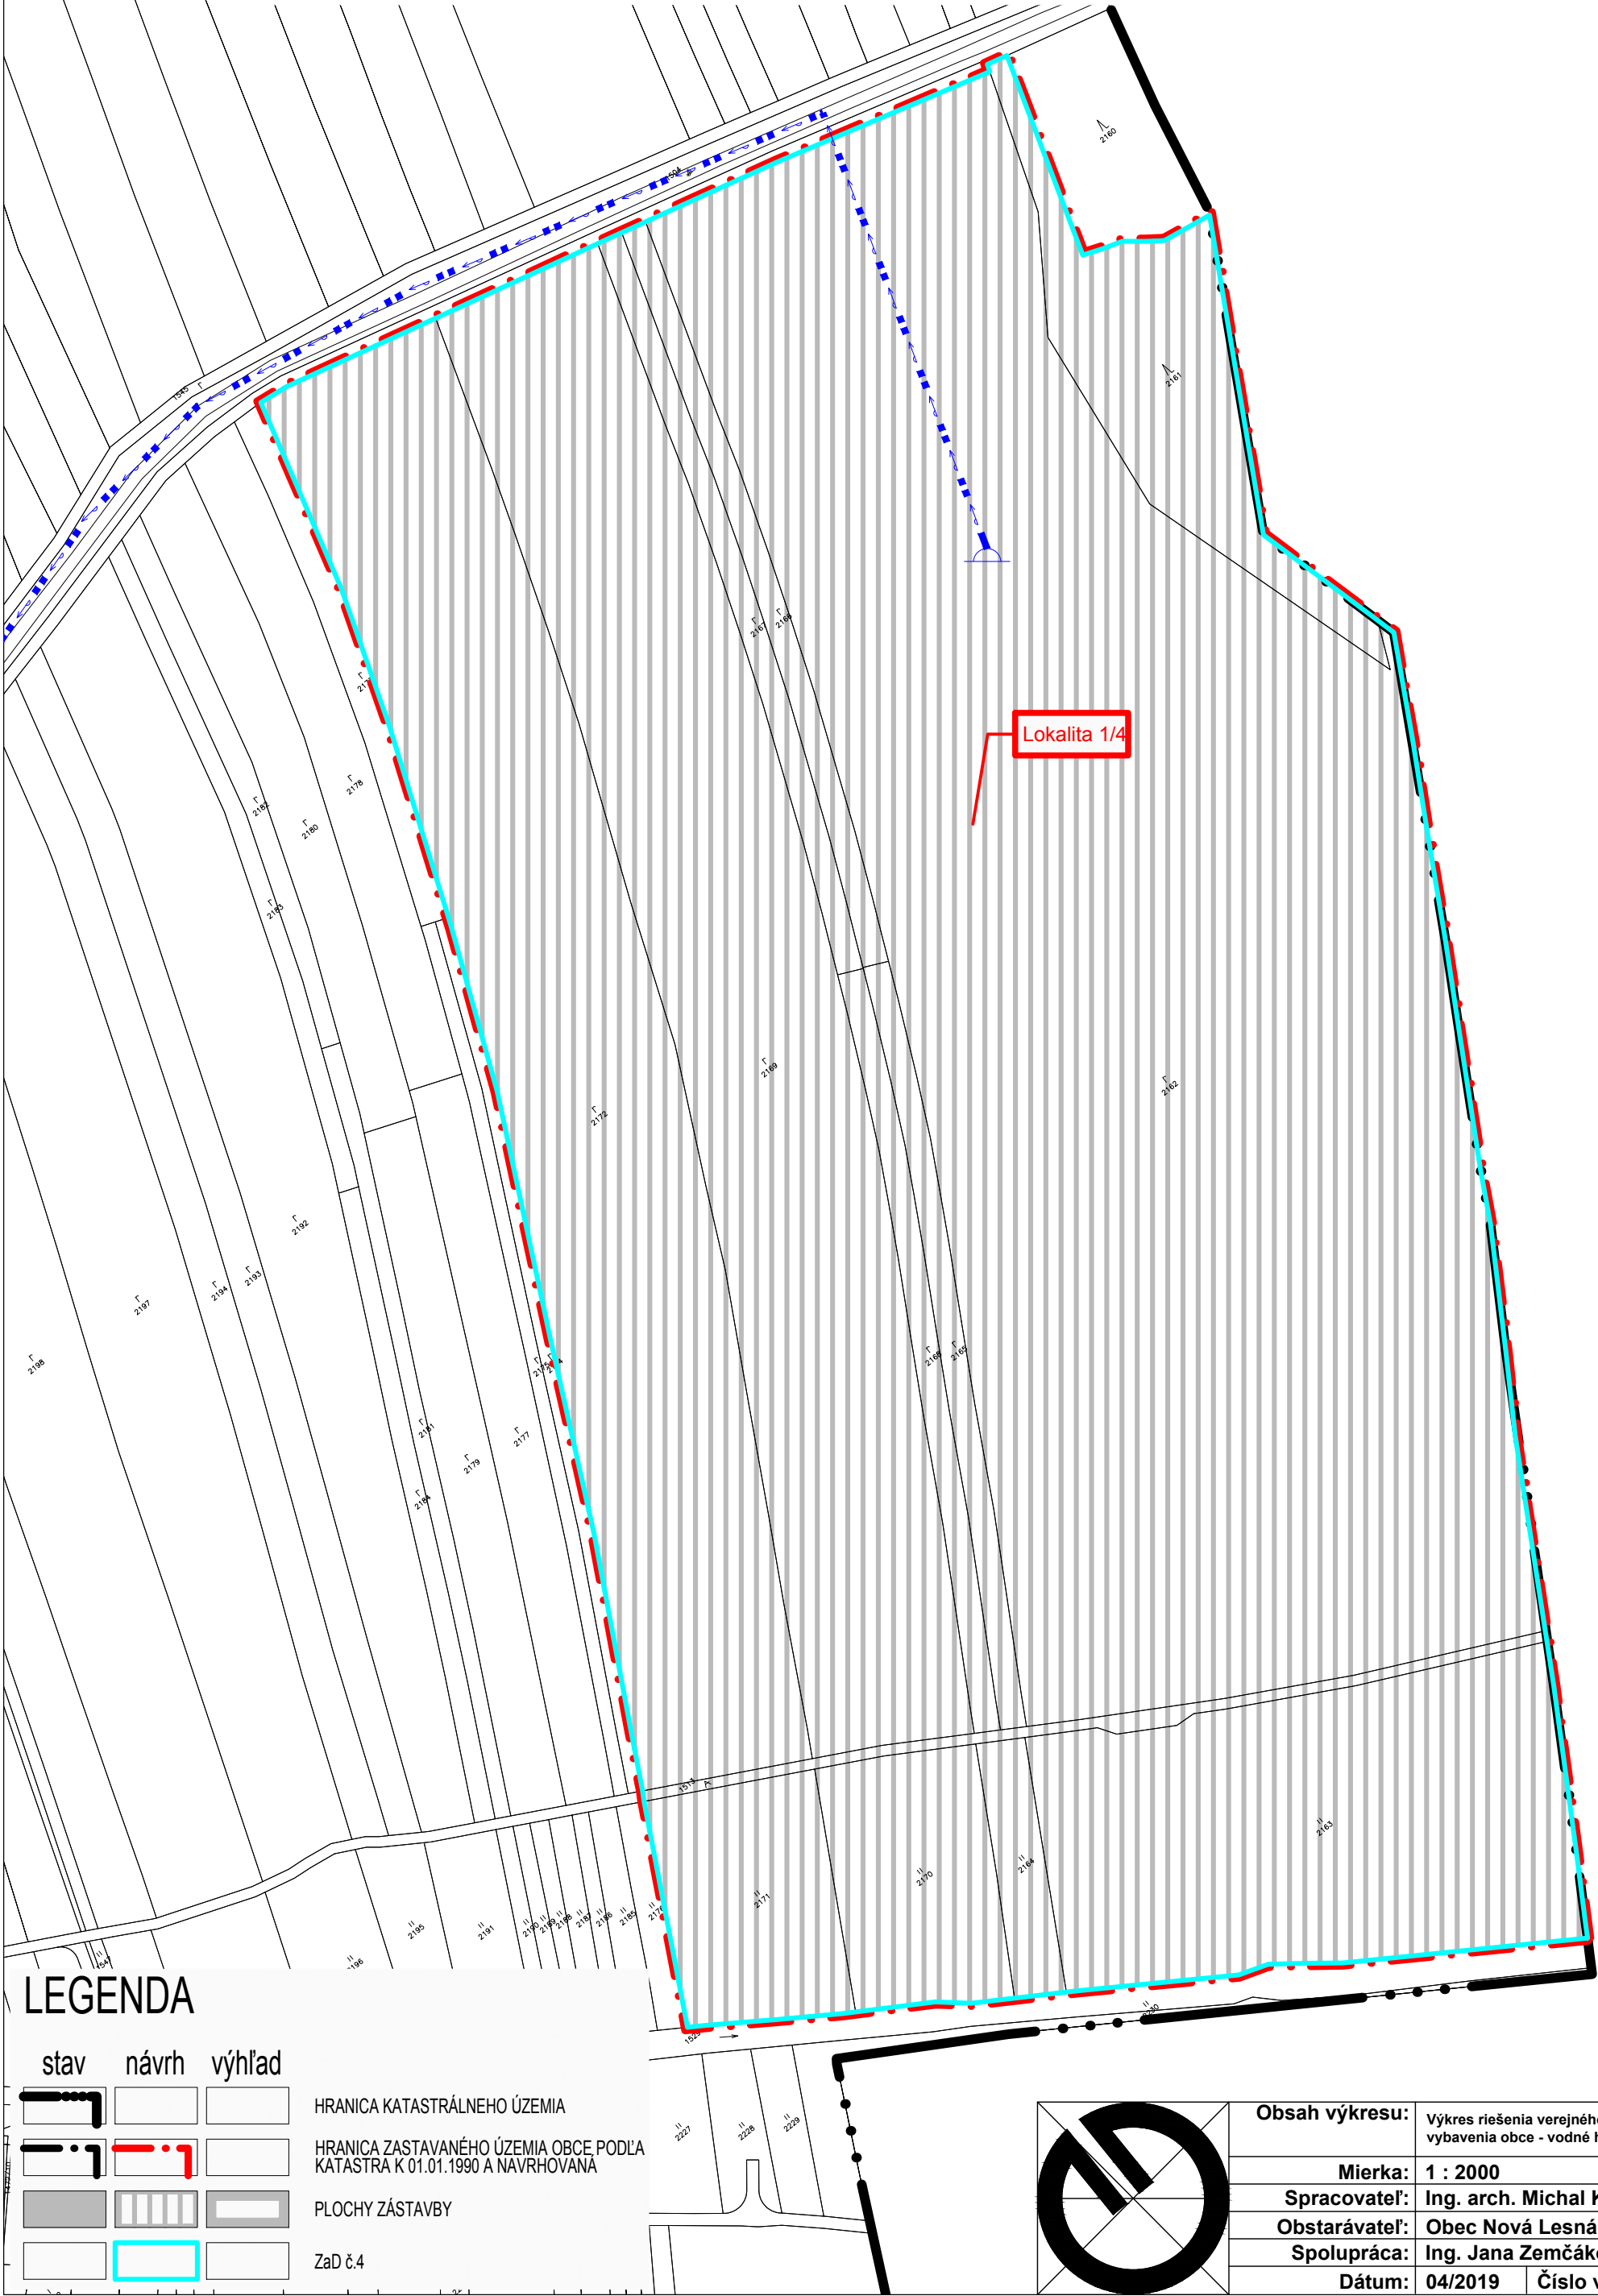

LEGENDA


stav	návrh	výhľad

HRANICA KATASTRÁLNEHO ÚZEMIA

HRANICA ZASTAVANÉHO ÚZEMIA OBCE PODĽA KATASTRA K 01.01.1990 A NAVRHOVANÁ

PLOCHY ZÁSTAVBY

ZaD č.4

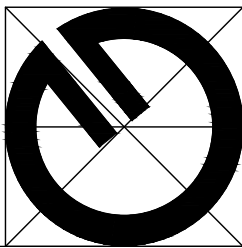

Obsah výkresu:	Výkres riešenia verejného technického vybavenia obce - vodné hospodárstvo.
Mierka:	1 : 2000
Spracovateľ:	Ing. arch. Michal Kuvík
Obstarávateľ:	Obec Nová Lesná
Spolupráca:	Ing. Jana Zemčáková
Dátum:	04/2019
Číslo výkresu:	5