


ZMENY A DOPLNKY ÚPN-O NOVÁ LESNÁ č. 4

NÁLOŽKA: 1

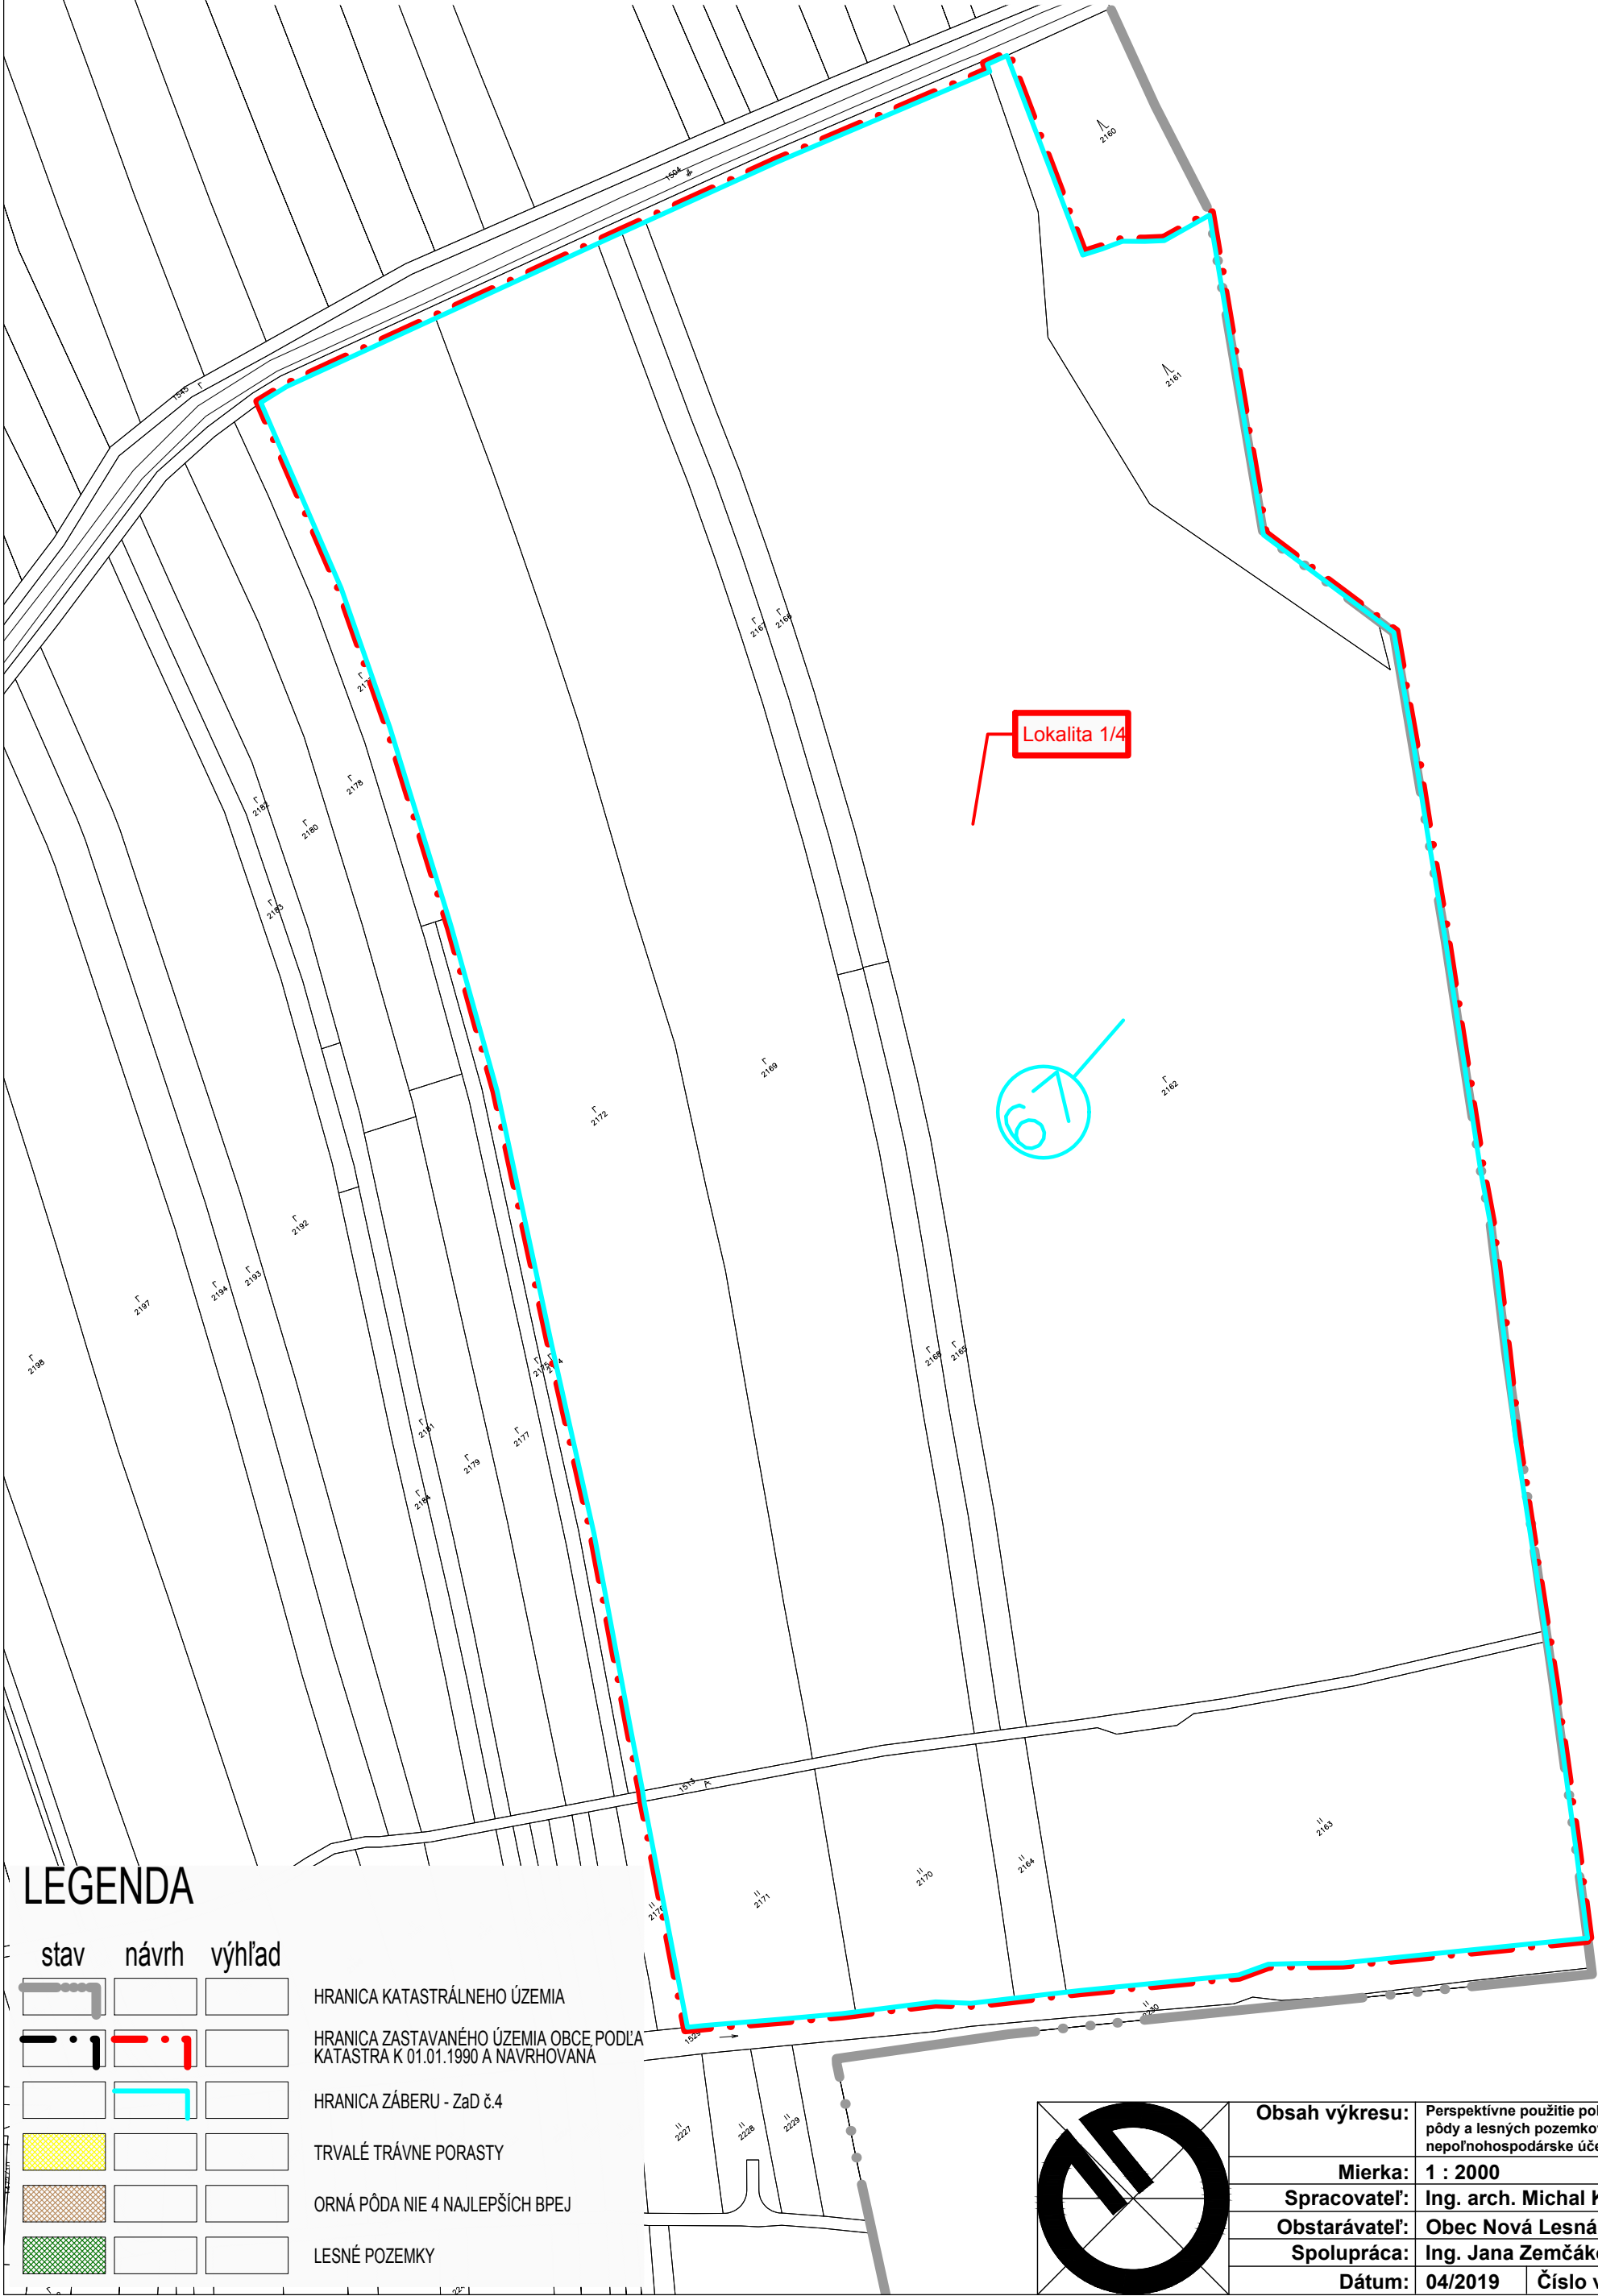

LEGENDA

stav	návrh	výhľad

HRANICA KATASTRÁLNEHO ÚZEMIA


HRANICA ZASTAVANÉHO ÚZEMIA OBCE, PODĽA KATASTRA K 01.01.1990 A NAVRHOVANÁ

HRANICA ZÁBERU - ZaD č.4

TRVALÉ TRÁVNE PORASTY

ORNÁ PÔDA NIE 4 NAJLEPŠÍCH BPEJ

LESNÉ POZEMKY

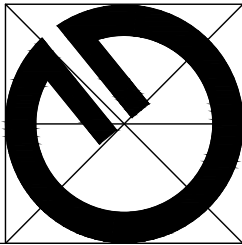

Obsah výkresu:	Perspektívne použitie poľnohospodárskej pôdy a lesných pozemkov na nepoľnohospodárske účely	
Mierka:	1 : 2000	
Spracovateľ:	Ing. arch. Michal Kuvík	
Obstarávateľ:	Obec Nová Lesná	
Spolupráca:	Ing. Jana Zemčáková	
Dátum:	04/2019	Číslo výkresu: 6