


ZMENY A DOPLNKY ÚPN-O NOVÁ LESNÁ č.4

PODKLAD: 3

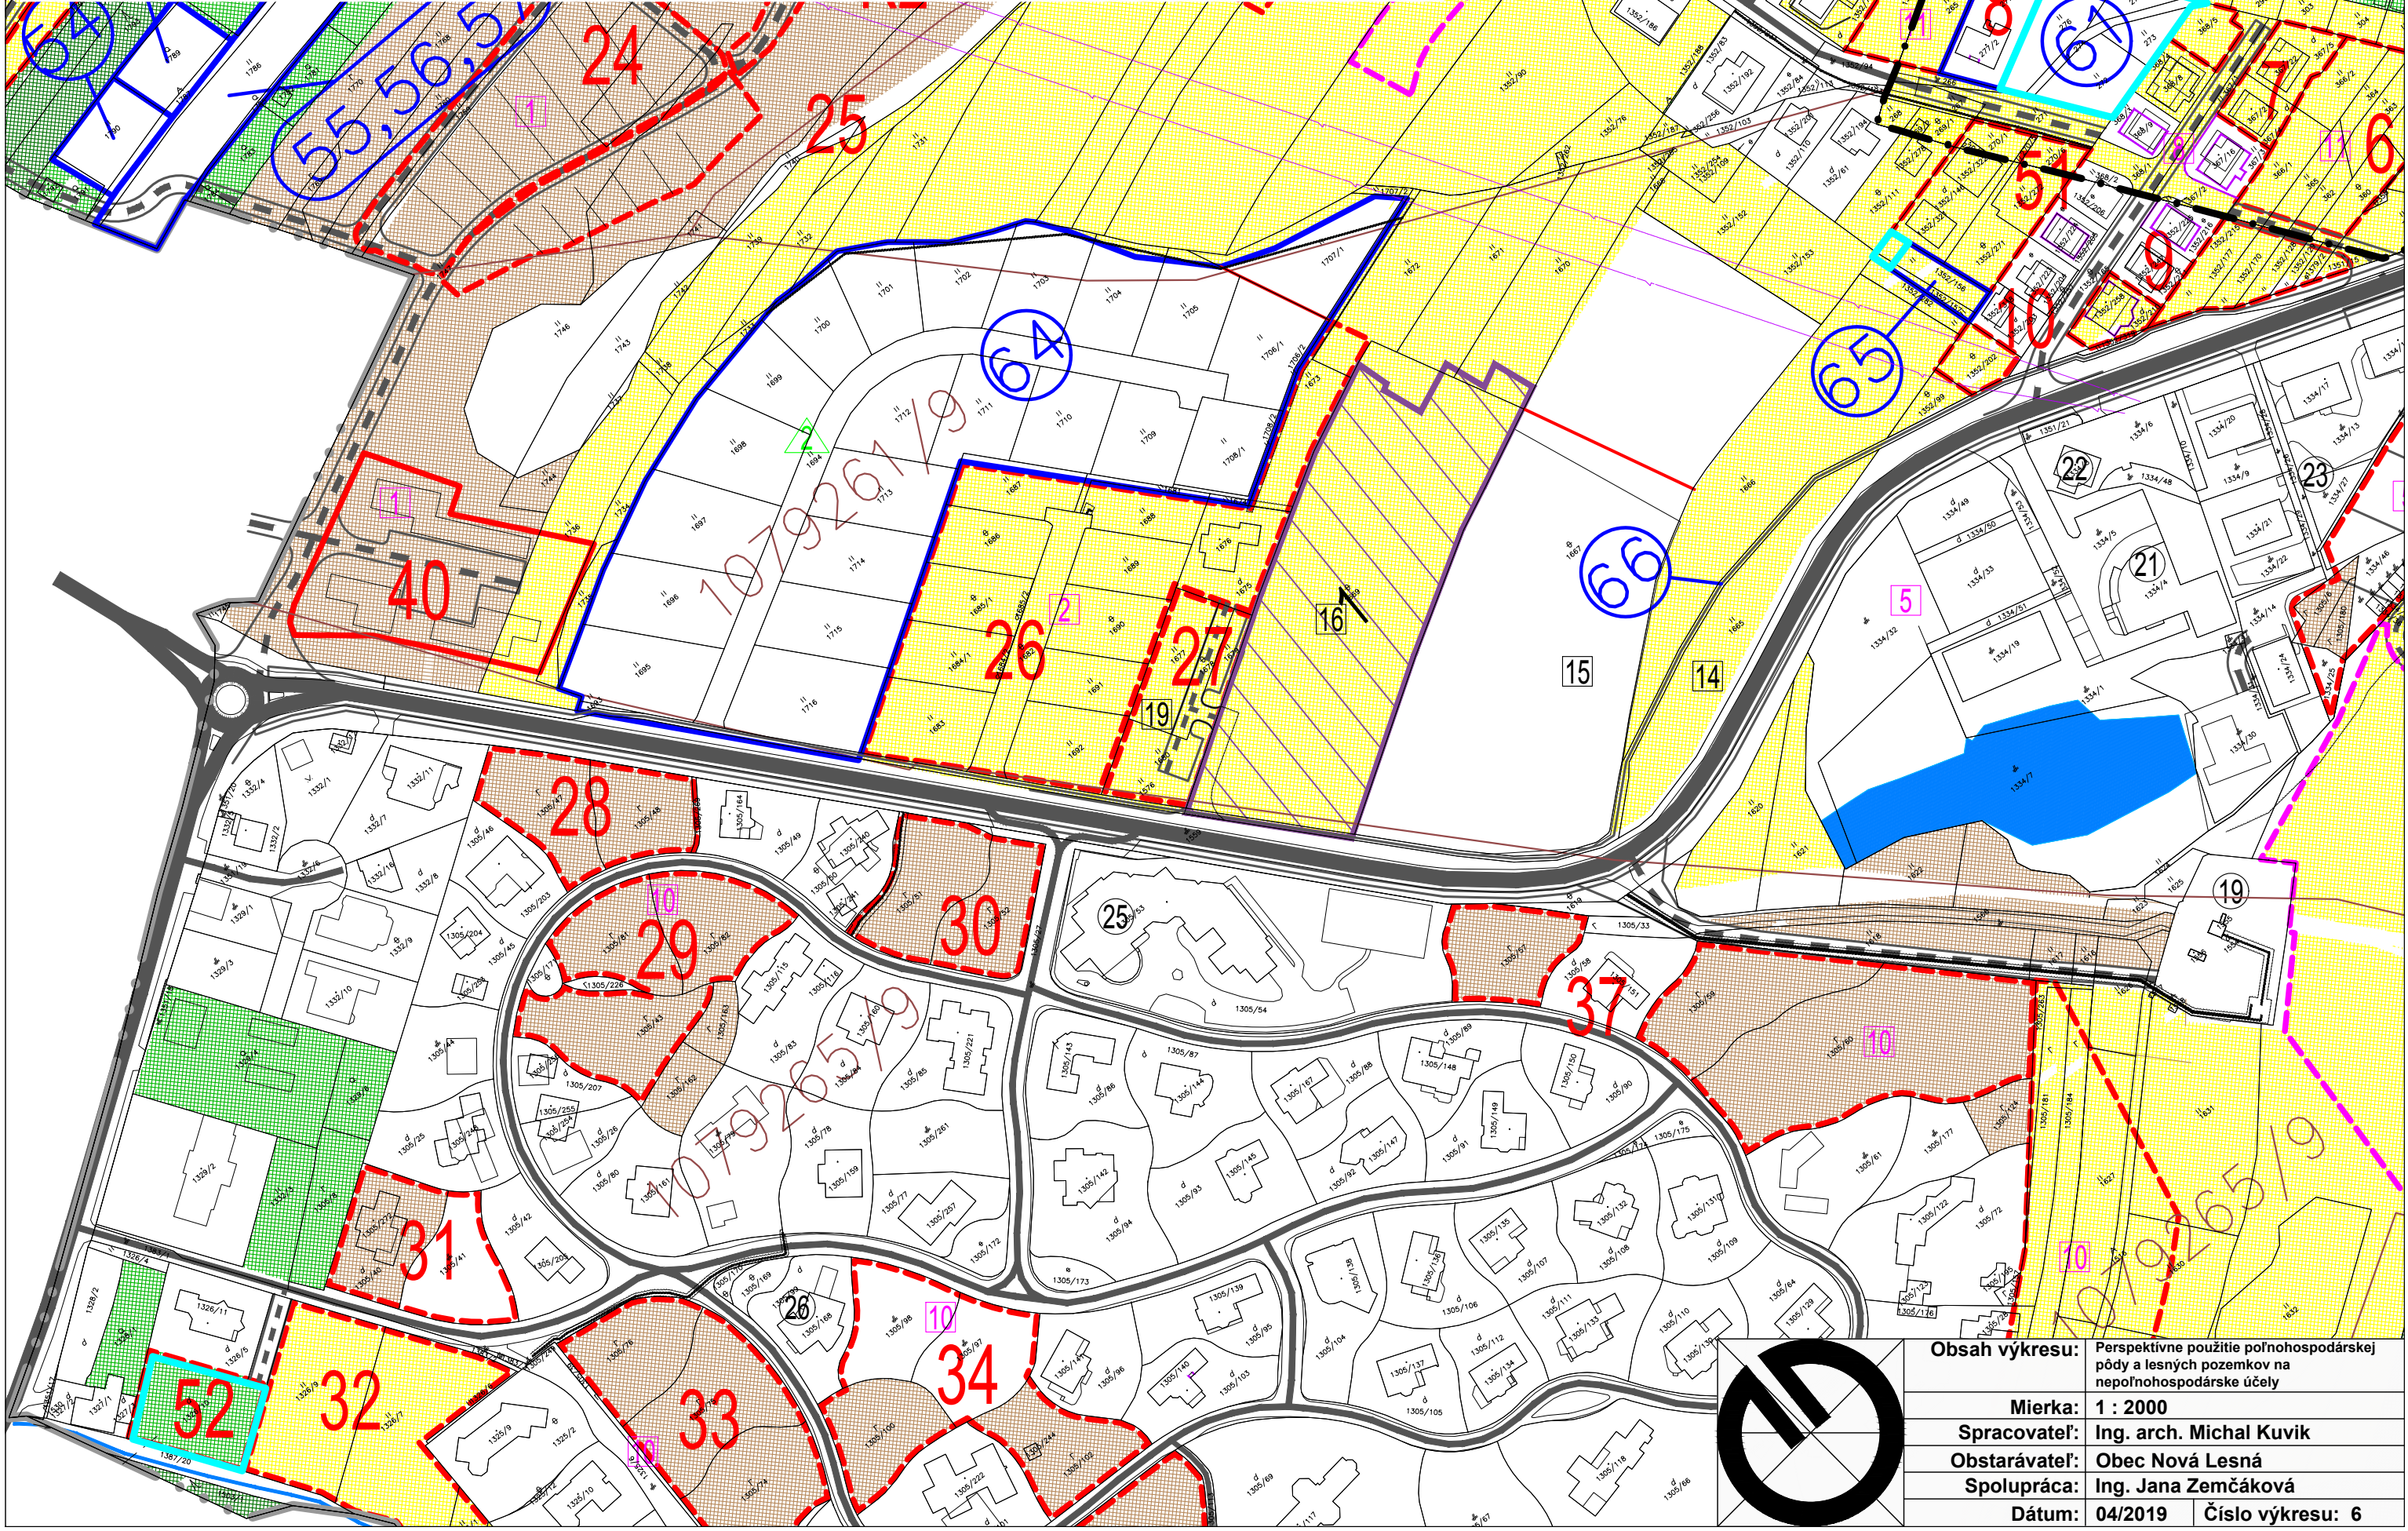

Obsah výkresu:	Perspektívne použitie poľnohospodárskej pôdy a lesných pozemkov na nepoľnohospodárske účely		
Mierka:	1 : 2000		
Spracovateľ:	Ing. arch. Michal Kuvik		
Obstarávateľ:	Obec Nová Lesná		
Spolupráca:	Ing. Jana Zemčáková		
Dátum:	04/2019	Číslo výkresu:	6