


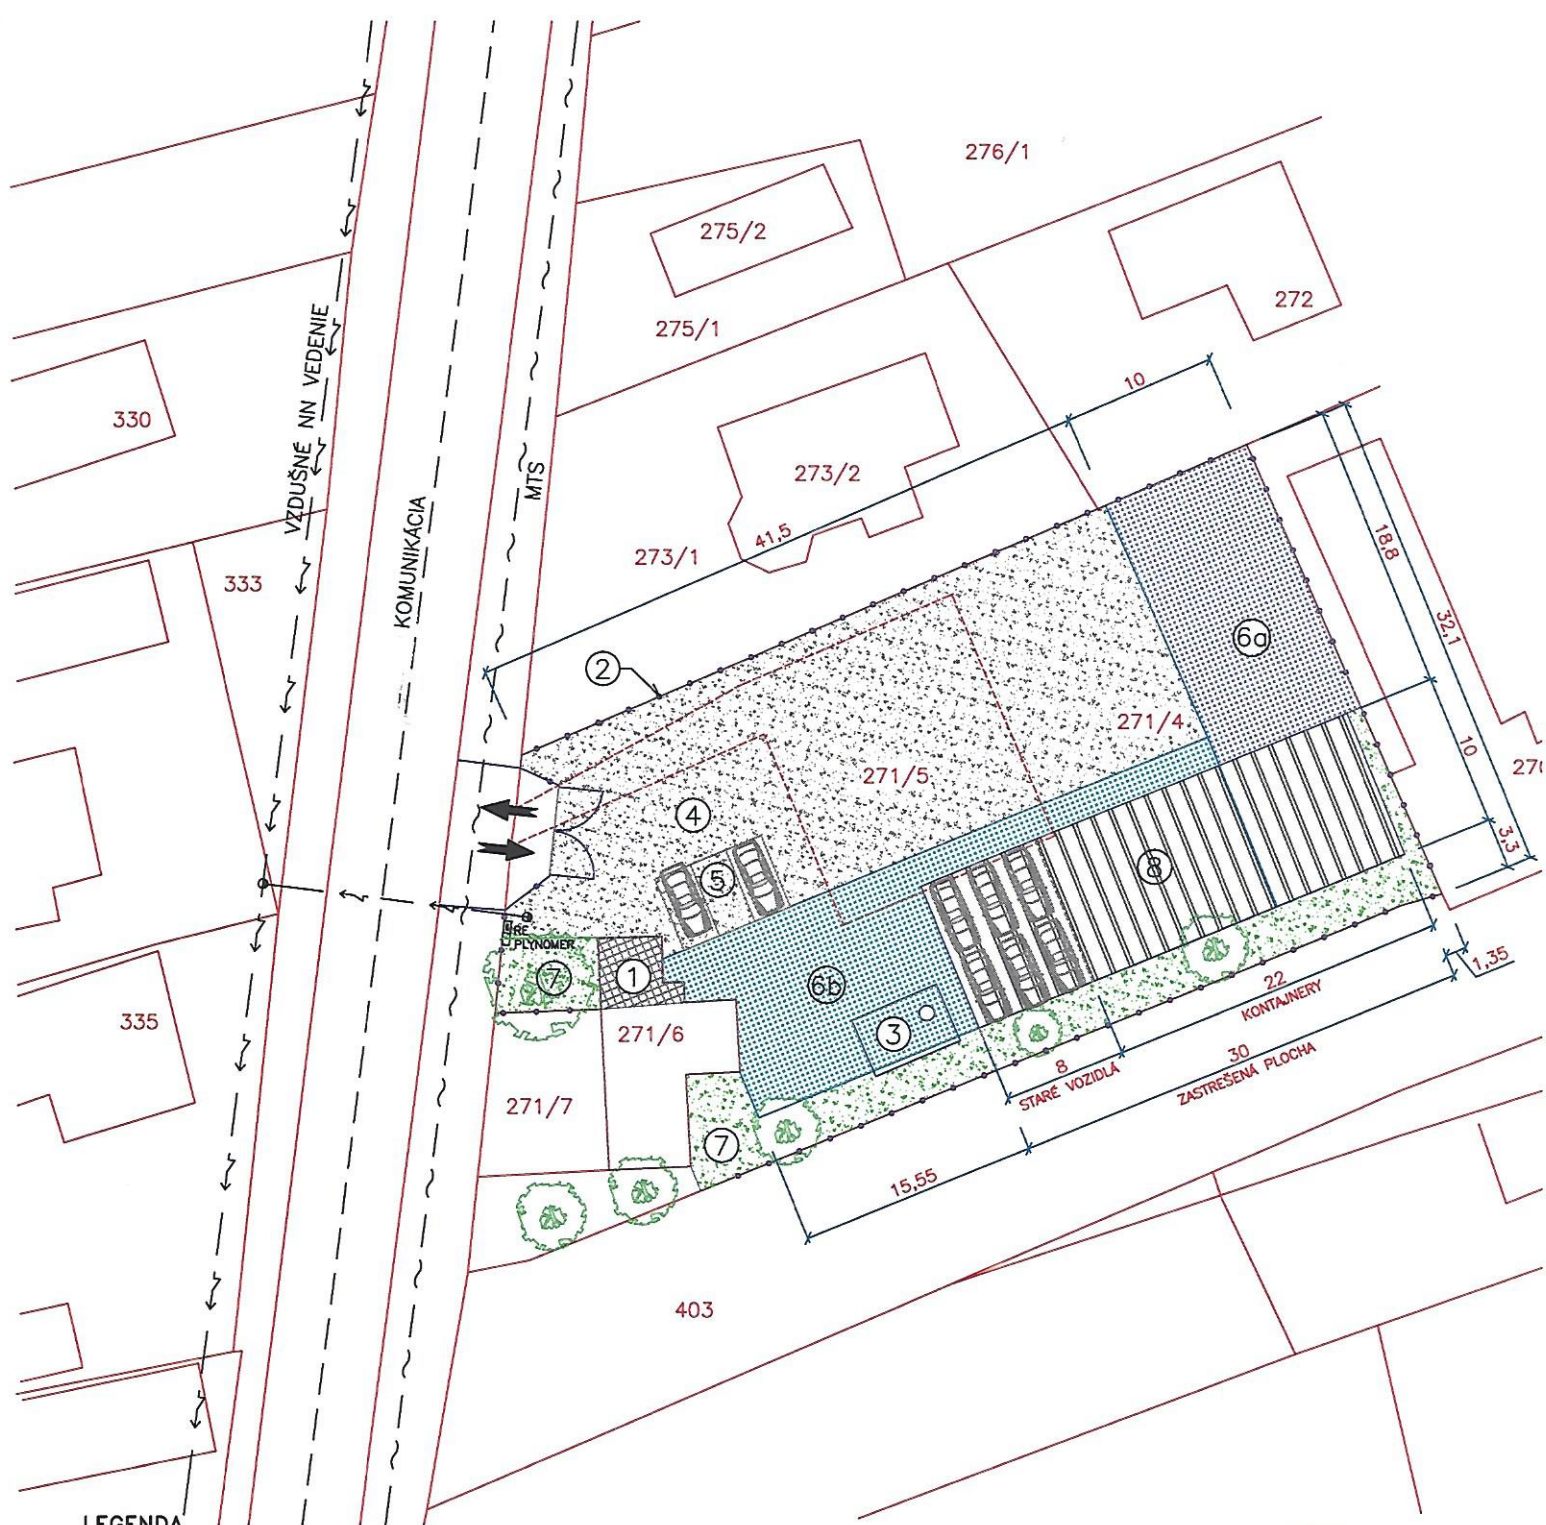

LEGENDA

- | | |
|---|---|
| ① PREVÁDZKOVÁ BUDOVA EXIST. | ⑦ PLOCHY POZEMKU SO ZELEŇOU |
| ② OPLOTENIE EXIST. | ⑧ OCELOVÝ PRÍSTREŠOK – NÁVRH |
| ③ ŽUMPA EXIST. | — Hranica pozemku podľa KN |
| ④ MANIPULAČNÉ SPEVNENÉ PLOCHY – ŠTRKODRVA | — Oplotenie areálu |
| ⑤ PARKOVACIE PLOCHY | — ~ ~ ~ VZDUŠNÉ NN VEDENIE, PRÍPOJKA NN |
| ⑥a SPEVNENÉ PLOCHY – BETÓNOVÝ KRYT – EXIST. | — ~ ~ ~ MTS A OZNAMOVACIE ROZVODY VZDUŠNE |
| ⑥b SPEVNENÉ PLOCHY – BETÓNOVÝ KRYT – NÁVRH | |



STAVBA: DOBRÁ - ZARIADENIE NA ZBER ODPADOV		
INVESTOR: PHARMA-CORP, s.r.o., HLAVNÁ 144/8, 076 41 DOBRÁ		
MIESTO STAVBY: DOBRÁ, parc. č. 271/4, 271/5, 271/6, 271/7, k.ú. DOBRÁ		
VÝKRES: SITUÁCIA NA PODKLADE KÓPIE Z KATASTRÁLNEJ MAPY	DÁTUM: 08.2019	
VYPRACOVAL: Ing. VIERA BUMEROVÁ, autorizovaný stavebný inžinier	MIERKA: M 1:500	